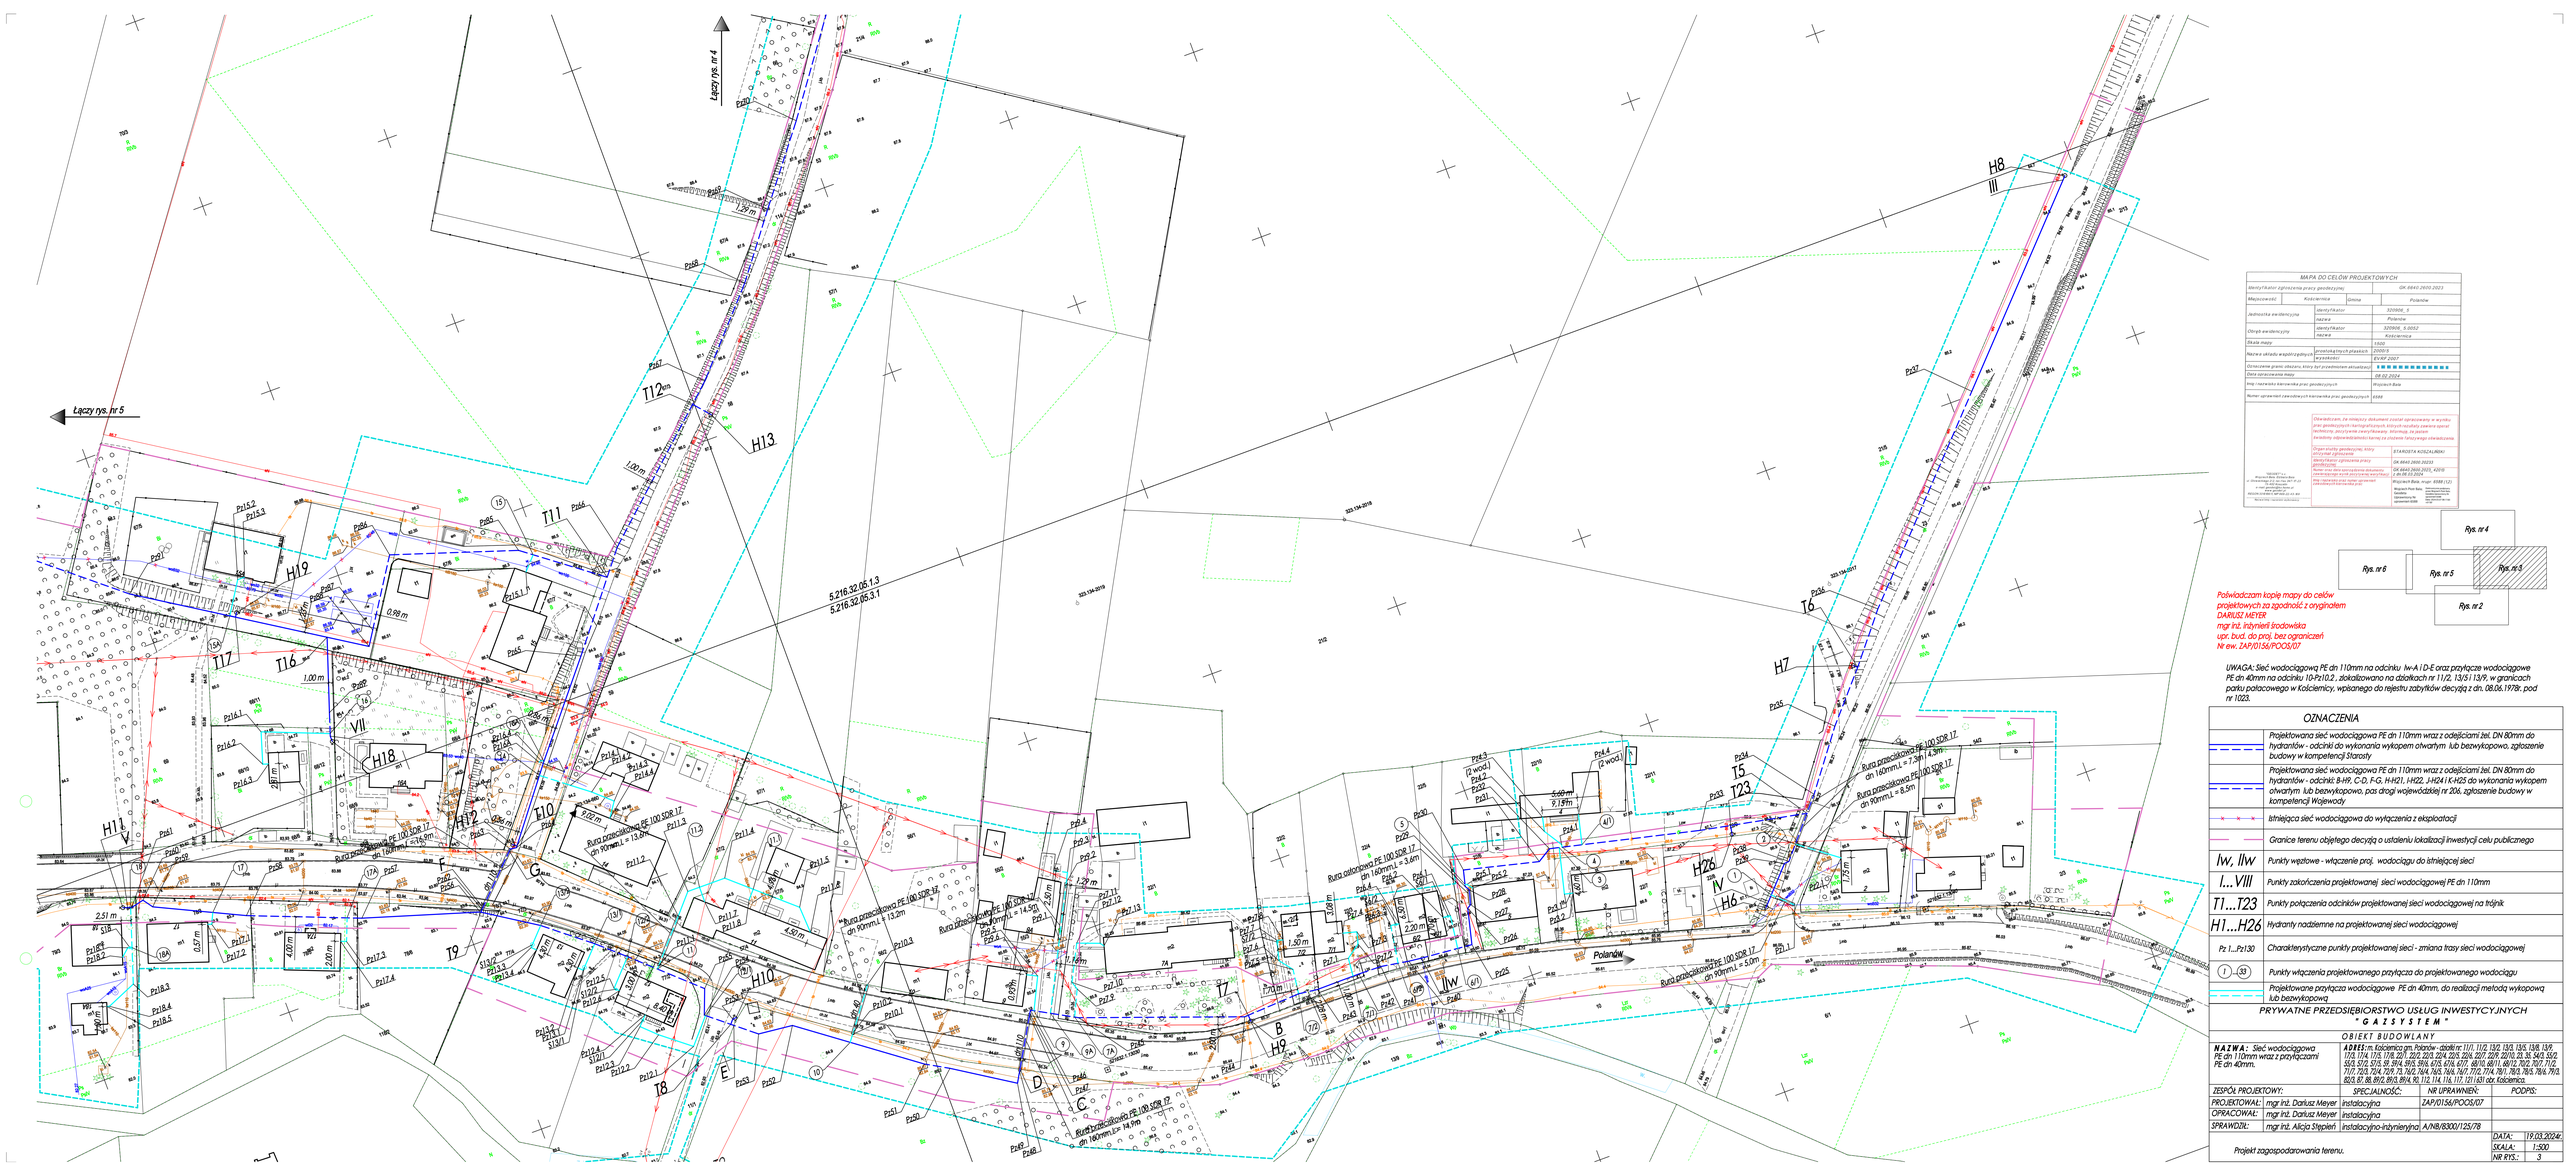

MAPA DO CELÓW PROJEKTOWYCH

Identyfikator zgłoszenia pracy geodezyjnej			GK.6640.2600.2023
Miejscowość	Kościerzyce	Gmina	Polanów
Jednostka ewidencyjna	identyfikator		320906_5
	nazwa		Polanów
Obręb ewidencyjny	identyfikator		320906_5.0002
	nazwa		Kościerzyce
Skala mapy			1:500
Rodzaj układu współrzędnych	prostokątnych płaskich		2000/5
	wysokości		EVRF2007
Oznaczenie granic obszaru, który był przedmiotem aktualizacji			
Data sporządzenia mapy			08.03.2024
Imię i nazwisko kierownika prac geodezyjnych			Wojciech Bala
Numer uprawnień zawodowych kierownika prac geodezyjnych			6588

Oświadczam, że niniejszy dokument został sporządzony w wyniku prac geodezyjnych i kartograficznych, których wyniki zawarte operat techniczny, dotyczyć może zmian w zakresie treści, jakości, kompletności i zgodności z stanem faktycznym. Jestem świadomy odpowiedzialności karnej za złożenie fałszywego oświadczenia.

Organ służby geodezyjnej, który przyjął materiały	STAROSTA KOSZALIŃSKI
Identyfikator zgłoszenia pracy geodezyjnej	GK.6640.2600.2023
Identyfikator dokumentu zawierającego wynik pracy geodezyjnej	GK.6640.2600.2023.1, 42/10 z dn.06.03.2024
Imię i nazwisko oraz numer uprawnień zawodowych osoby sporządzającej	Wojciech Bala, mgr. 6588 (12)

Wojciech Bala Geodezja Kartografia Fotogrametria Teledetekcja Inżynieria środowiska Projektowanie Nadzory Inwentaryzacje Ekspertyzy Opracowania GEOBID

Rys. nr 4
Rys. nr 6
Rys. nr 5
Rys. nr 3
Rys. nr 2

Poświadczam kopię mapy do celów projektowych za zgodność z oryginałem
DARIUSZ MEYER
mgr inż. inżynierii środowiska
upr. bud. do proj. bez ograniczeń
Nr ew. ZAP/0156/POOS/07

UWAGA: Sieć wodociągową PE dn 110mm na odcinku In-A I D-E oraz przyłącze wodociągowe PE dn 40mm na odcinku 10-Pz10.2 , zlokalizowano na działkach nr 11/2, 13/5 i 13/9, w granicach parku pałacowego w Kościernicy, wpisanego do rejestru zabytków decyzją z dn. 08.06.1978r. pod nr 1023.

OZNACZENIA

	Projektowana sieć wodociągowa PE dn 110mm wraz z odejściami żel. DN 80mm do hydrantów - odcinki do wykonania wykopem otwartym lub bezwykopowo, zgłoszenie budowy w kompetencji Starosty
	Projektowana sieć wodociągowa PE dn 110mm wraz z odejściami żel. DN 80mm do hydrantów - odcinki: B-H9, C-D, F-G, H-H21, I-H22, J-H24 i K-H25 do wykonania wykopem otwartym lub bezwykopowo, pas drogi wojewódzkiej nr 206, zgłoszenie budowy w kompetencji Wojewody
	istniejąca sieć wodociągowa do wyłączenia z eksploatacji
	Granice terenu objętego decyzją o ustaleniu lokalizacji inwestycji celu publicznego
Iw, IIw	Punkty węzłowe - włączenie proj. wodociągu do istniejącej sieci
I...VIII	Punkty zakończenia projektowanej sieci wodociągowej PE dn 110mm
T1...T23	Punkty połączenia odcinków projektowanej sieci wodociągowej na trójnik
H1...H26	Hydranty nadziemne na projektowanej sieci wodociągowej
Pz 1...Pz130	Charakterystyczne punkty projektowanej sieci - zmiana trasy sieci wodociągowej
1 / 33	Punkty włączenia projektowanego przyłącza do projektowanego wodociągu
	Projektowane przyłącza wodociągowe PE dn 40mm, do realizacji metodą wykopową lub bezwykopową

PRYWATNE PRZEDSIĘBIORSTWO USŁUG INWESTYCYJNYCH
" G A Z Y S T E M "

OBIEKT BUDOWLANY

NAZWA: Sieć wodociągowa PE dn 110mm wraz z przyłączami PE dn 40mm.	**ADRES:** m. Kościernica gm. Polanów - działki nr: 11/1, 11/2, 13/2, 13/3, 13/5, 13/8, 13/9, 117/3, 117/4, 117/5, 117/8, 122/1, 122/2, 122/3, 122/4, 122/5, 122/6, 122/7, 122/8, 122/10, 123/1, 123/2, 124/1, 124/2, 124/3, 124/4, 125/1, 125/2, 125/3, 125/4, 125/5, 125/6, 125/7, 125/8, 127/1, 127/2, 127/3, 127/40,