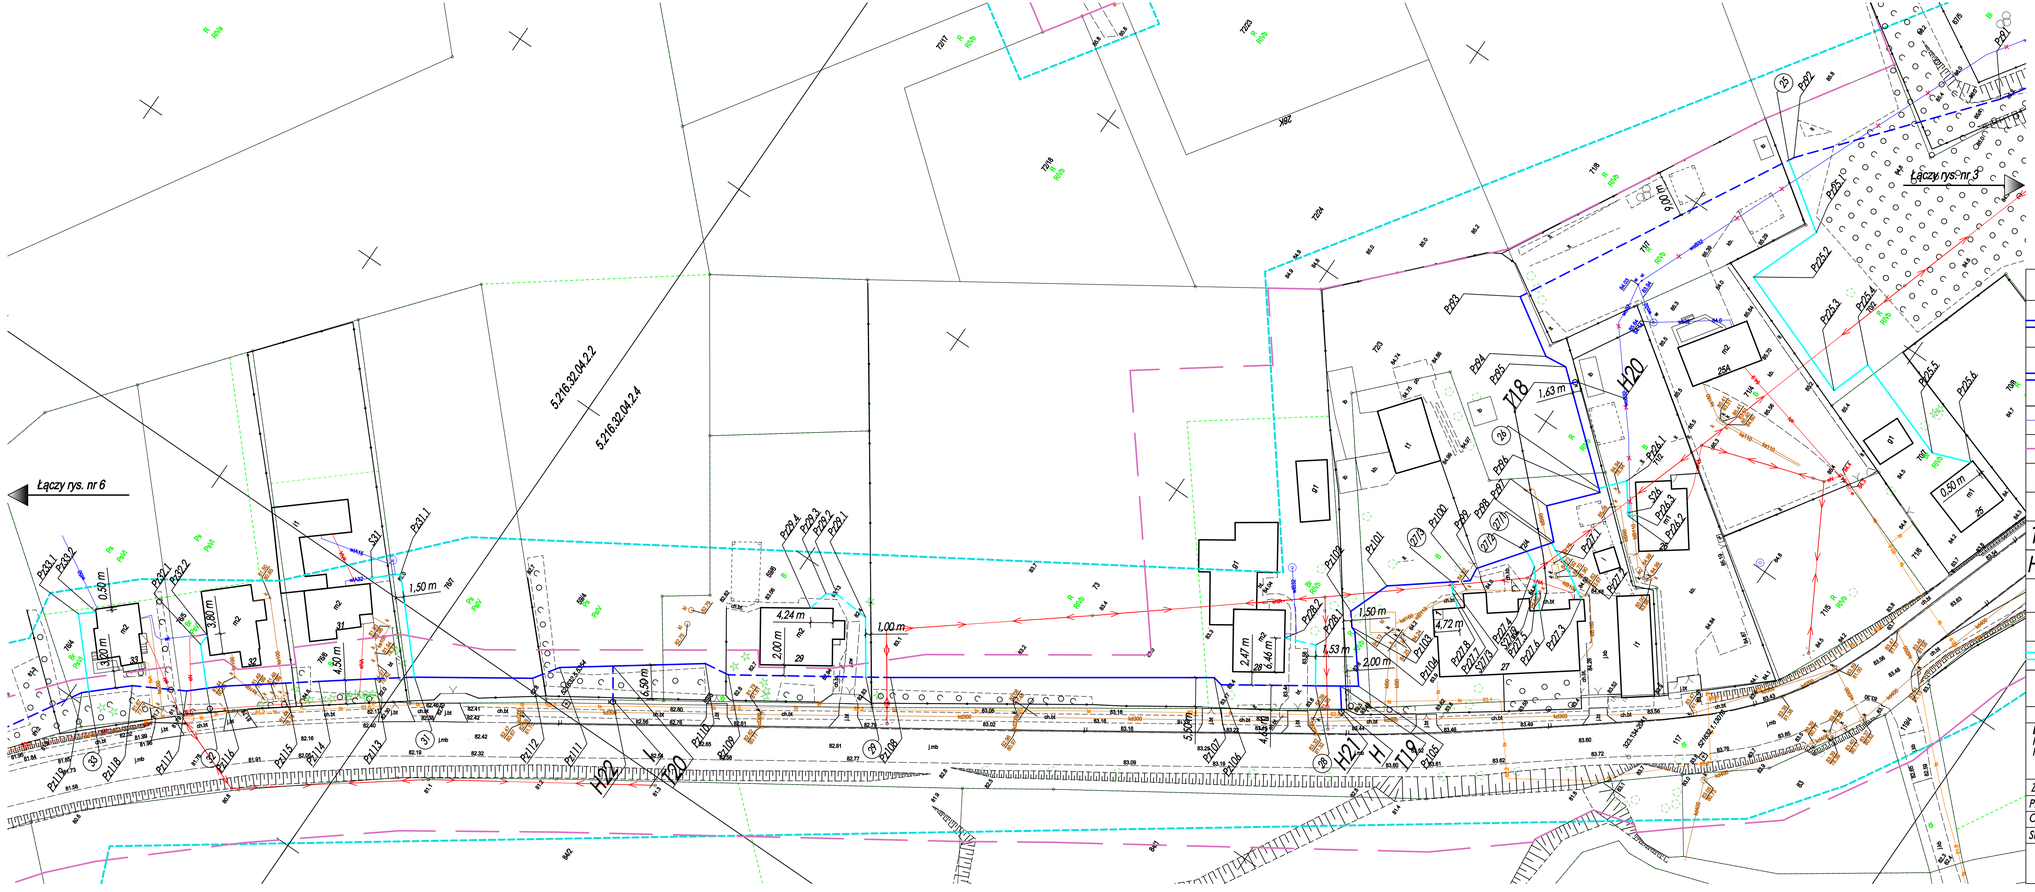

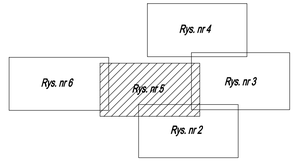

MAPA DO CELÓW PROJEKTOWYCH			
Identyfikator zgłoszenia pracy geodezyjnej			GK.6640.2600.2023
Miejscowość	Kościernica	Gmina	Polanów
Jednostka ewidencyjna	identyfikator		320906_5
	nazwa		Polanów
Obręb ewidencyjny	identyfikator		320906_5.0052
	nazwa		Kościernica
Skala mapy			1:500
Nazwa układu współrzędnych	prostokątnych płaskich		2000/5
	wysokości		EVRF 2007
Oznaczenie granic obszaru, który był przedmiotem aktualizacji			
Data opracowania mapy			08.02.2024
Imię i nazwisko kierownika prac geodezyjnych			Wojciech Biała
Numer uprawnień zawodowych kierownika prac geodezyjnych			6588

Oświadczam, że niniejszy dokument został opracowany w wyniku prac geodezyjnych i kartograficznych, których rezultaty zawiera operat techniczny, przyjęty/zwrócony/zwykowany. Informacja, że jestem świadomy odpowiedzialności karnej za złożenie fałszywego oświadczenia.

Organ służby geodezyjnej, który otrzymał zgłoszenie	STAROSTA KOSZALIŃSKI
Identyfikator zgłoszenia pracy geodezyjnej	GK.6640.2600.20233
Identyfikator daty sporządzenia dokumentu zawierającego wynik pozytywny weryfikacji	GK.6640.2600.2023_ 4201 0 dn.06.03.2024
Imię i nazwisko oraz numer uprawnień zawodowych kierownika prac	Wojciech Biała. Inupr. 6588 (12)

Wojciech Biała. Geodeta Uprawniony Nr uprawnień 6588

Elektronicznie podpisany przez Wojciech Biała Data: 2024.03.19 08:11:00 +01'00'

Poświadczam kopię mapy do celów projektowych za zgodność z oryginałem
DARIUSZ MEYER
mgr inż. inżynierii środowiska
upr. bud. do proj. bez ograniczeń
Nr ew. ZAP/0156/POOS/07

OZNACZENIA

	Projektowana sieć wodociągowa PE dn 110mm wraz z odejściami żel. DN 80mm do hydrantów - odcinki do wykonania wykopem otwartym lub bezwykopowo, zgłoszenie budowy w kompetencji Starosty
	Projektowana sieć wodociągowa PE dn 110mm wraz z odejściami żel. DN 80mm do hydrantów - odcinki: B-H9, C-D, F-G, H-H21, I-H22, J-H24 i K-H25 do wykonania wykopem otwartym lub bezwykopowo, pas drogi wojewódzkiej nr 206, zgłoszenie budowy w kompetencji Wojewody
	Istniejąca sieć wodociągowa do wyłączenia z eksploatacji
	Granice terenu objętego decyzją o ustaleniu lokalizacji inwestycji celu publicznego
Iw, IIw	Punkty węzłowe - włączenie proj. wodociągu do istniejącej sieci
I...VIII	Punkty zakończenia projektowanej sieci wodociągowej PE dn 110mm
T1...T23	Punkty połączenia odcinków projektowanej sieci wodociągowej na trójnik
H1...H26	Hydranty nadziemne na projektowanej sieci wodociągowej
Pz 1...Pz130	Charakterystyczne punkty projektowanej sieci - zmiana trasy sieci wodociągowej
1 ... 33	Punkty włączenia projektowanego przyłącza do projektowanego wodociągu
	Projektowane przyłącza wodociągowe PE dn 40mm, do realizacji metodą wykopową lub bezwykopową

PRYWATNE PRZEDSIĘBIORSTWO USŁUG INWESTYCYJNYCH "GAZSYSTEM"

OBIEKT BUDOWLANY

NAZWA: Sieć wodociągowa PE dn 110mm wraz z przyłączami PE dn 40mm.	**ADRES:** m. Kościernica gm. Polanów - działki nr: 11/1, 11/2, 13/2, 13/3, 13/5, 13/8, 13/9, 17/3, 17/4, 17/5, 17/6, 22/1, 22/2, 22/3, 22/4, 22/5, 22/6, 22/7, 22/9, 22/10, 23, 33, 34/3, 55/2, 55/3, 57/2, 57/5, 59, 59/4, 59/5, 59/6, 67/5, 67/6, 67/7, 68/10, 68/11, 68/12, 70/2, 70/7, 71/2, 71/7, 72/3, 72/4, 72/9, 73, 76/2, 76/4, 76/5, 76/6, 76/7, 77/2, 77/4, 78/1, 78/3, 78/5, 78/6, 79/3, 82/3, 87, 88, 89/2, 89/3, 89/4, 90, 112, 114, 116, 117, 121/1,63 obr. Kościernica.

ZESPÓŁ PROJEKTOWY:	SPECJALNOŚĆ:	NR UPRAWNIEŃ:	PODPIS:
PROJEKTOWAŁ: mgr inż. Dariusz Meyer	instalacyjna	ZAP/0156/POOS/07	
OPRACOWAŁ: mgr inż. Dariusz Meyer	instalacyjna		
SPRAWDZIŁ: mgr inż. Alicja Stępień	instalacyjno-inżynieryjna	A/NB/8300/125/78	

Projekt zagospodarowania terenu.

DATA:	19.03.2024r.
SKALA:	1:500
NR RYS.:	5