


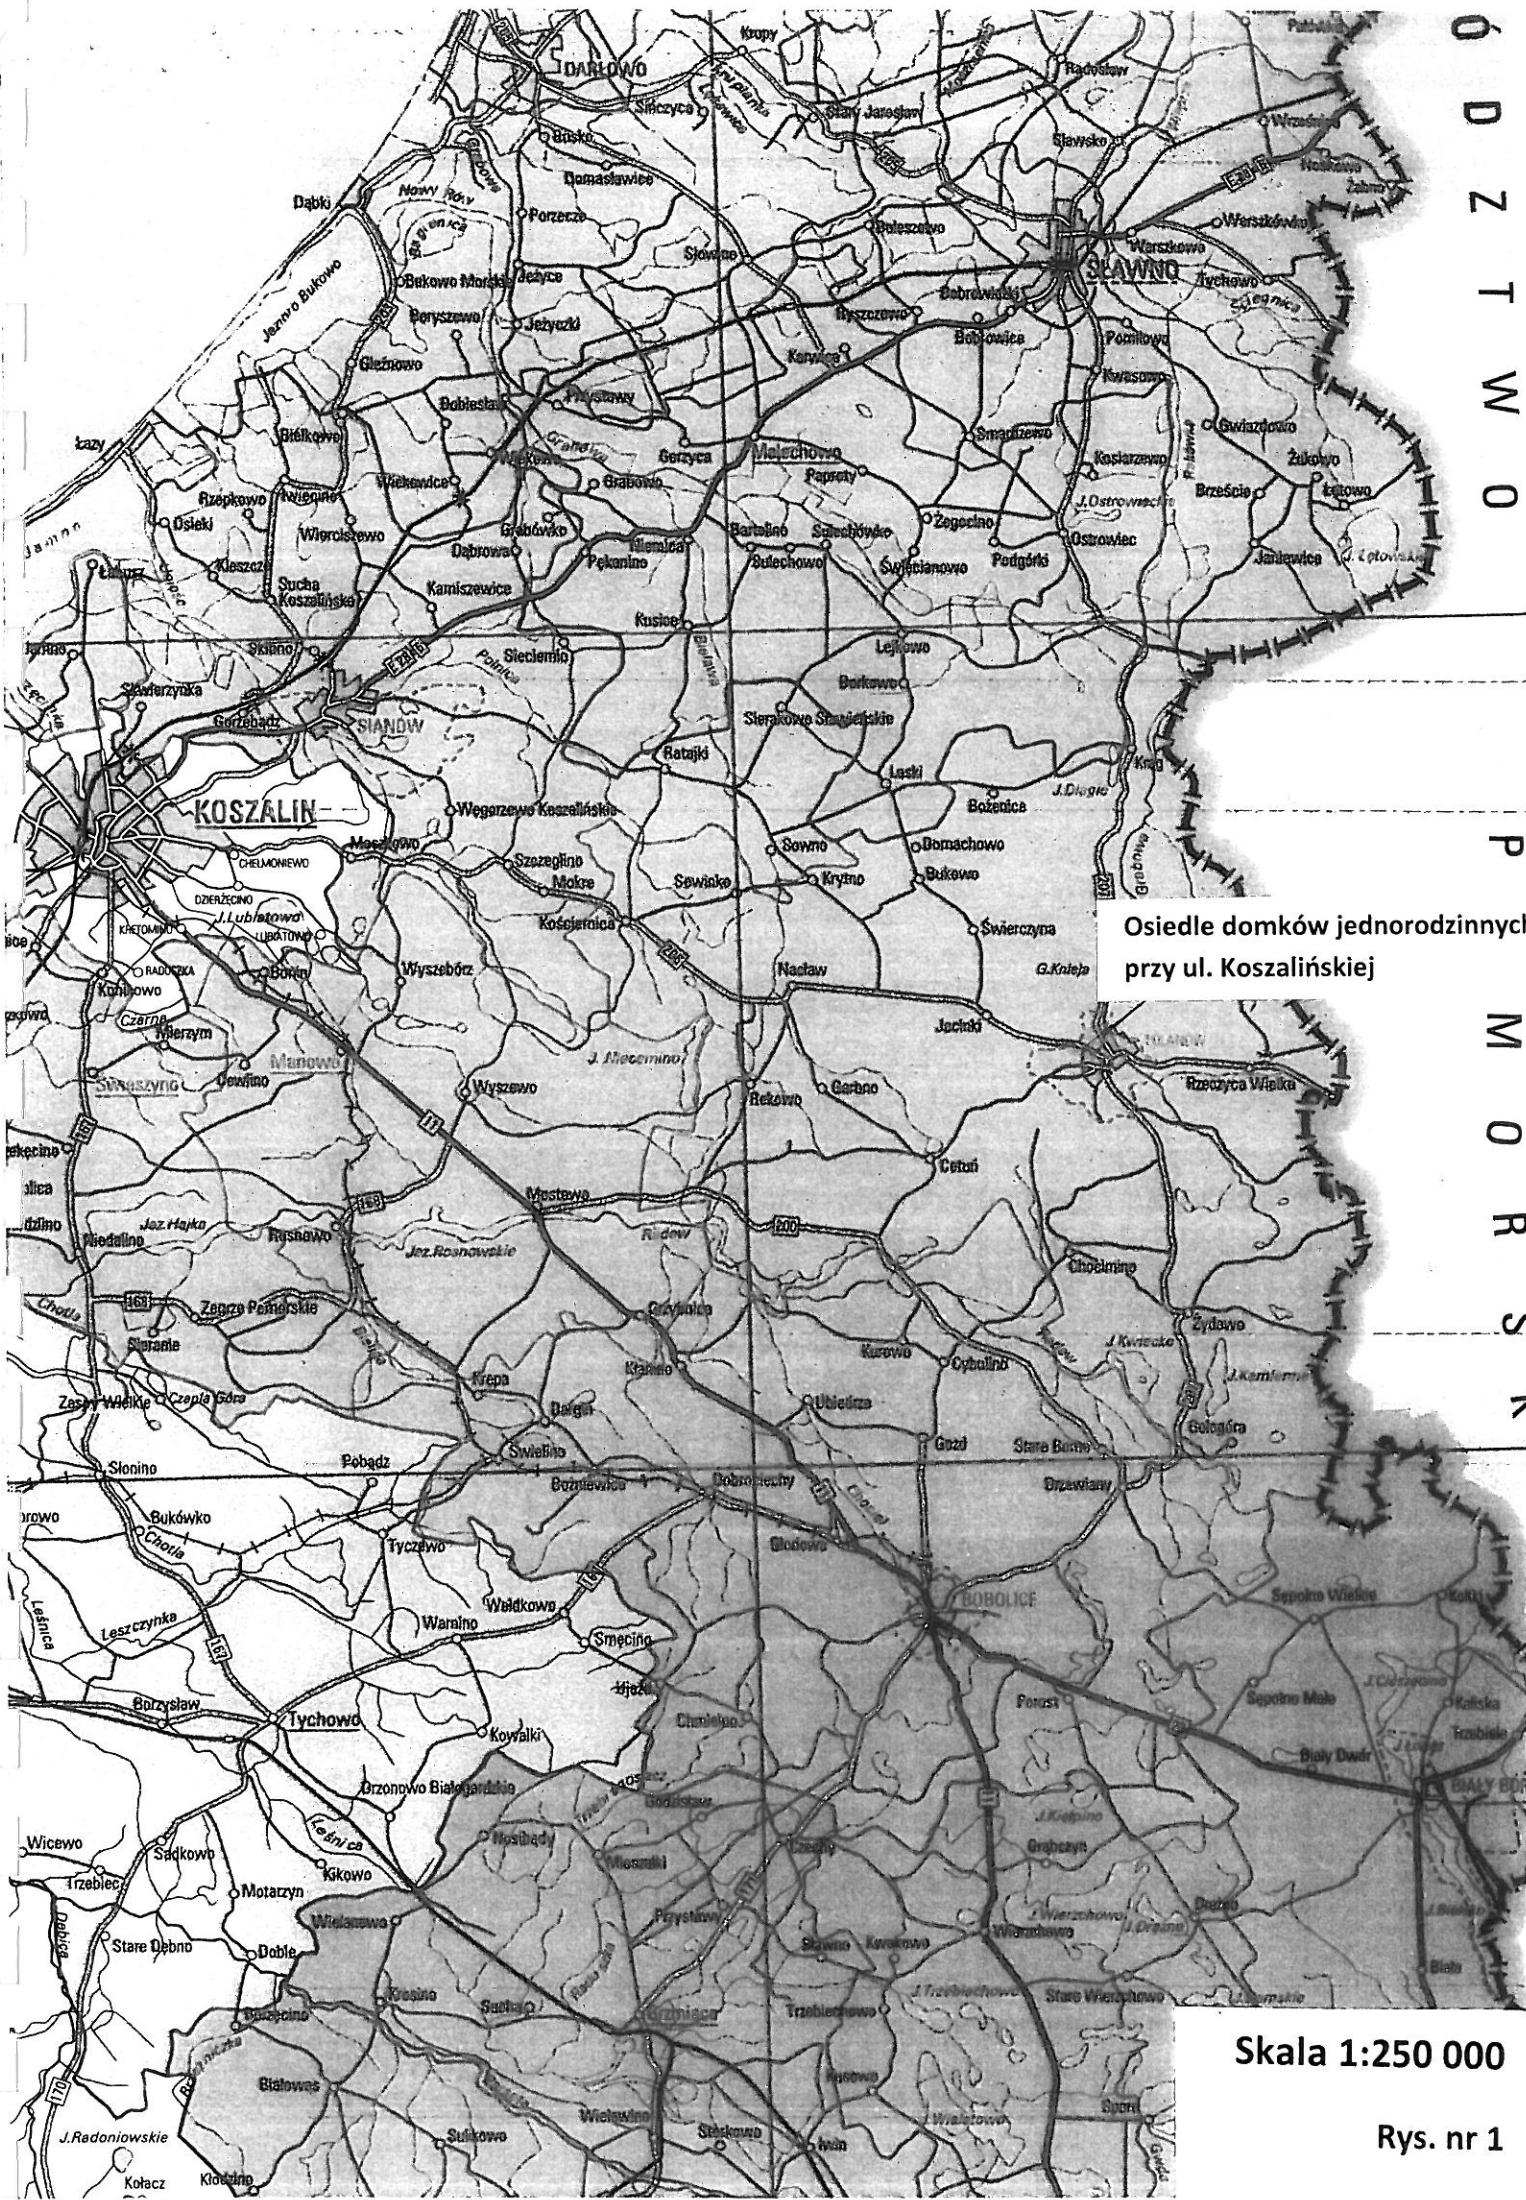

Osiedle domków jednorodzinnych
przy ul. Koszalińskiej

Skala 1:250 000

Rys. nr 1