


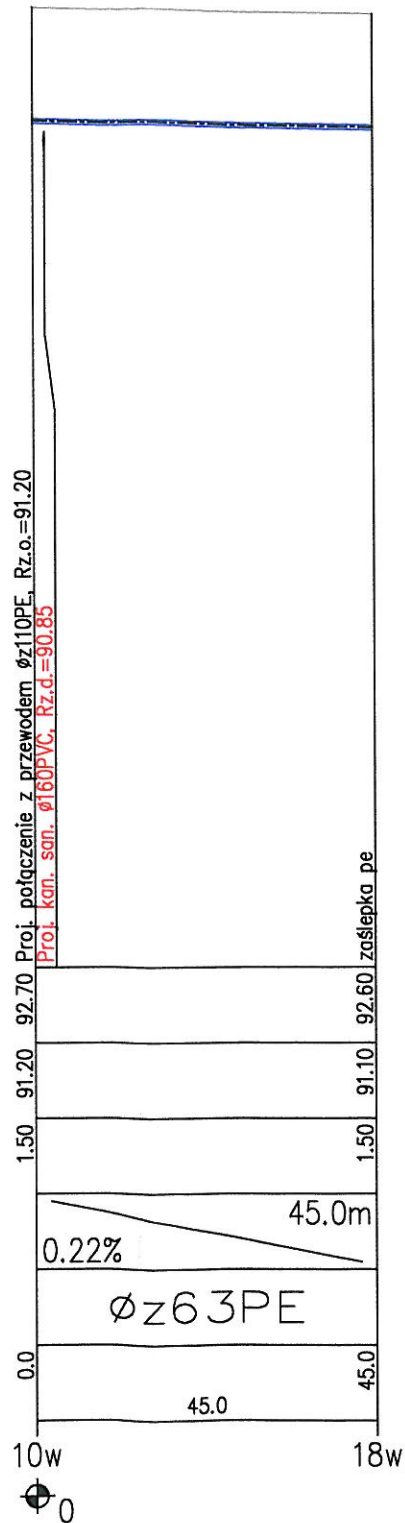

ZREKONSZULTOWANO		PROFIL PODEŹYŹNY			
SIECI WODOCIĄGOWEJ Ø110PE, Ø90PE, Ø63PE					
PROJEKTOWAŁ:	mgr inż. Ewa Zinowska-Suska	WSPRAWDZIŁ:	ZAP/0188/PWOS/07	DATA:	08.2012
		WSPRAWDZIŁ:	ZAP/0088/PWOS/11	DATA:	08.2012
SPRAWDZIŁ:	mgr inż. Justyna Kutryn	WSPRAWDZIŁ:	ZAP/0088/PWOS/11	DATA:	08.2012
PROJEKT PROJEKT BUDOWLANY KANALIZACJI SANITARNEJ I SIECI WODOCIĄGOWEJ DLA NOWO PROJEKTOWANEGO OSIEDLA DOMÓW JEDNORODZ. PRZY UL. KOŚCZAŃSKIEJ W POŁANOWIE			SKALA 1:100/1000		
NR RYSUNKU			4		