


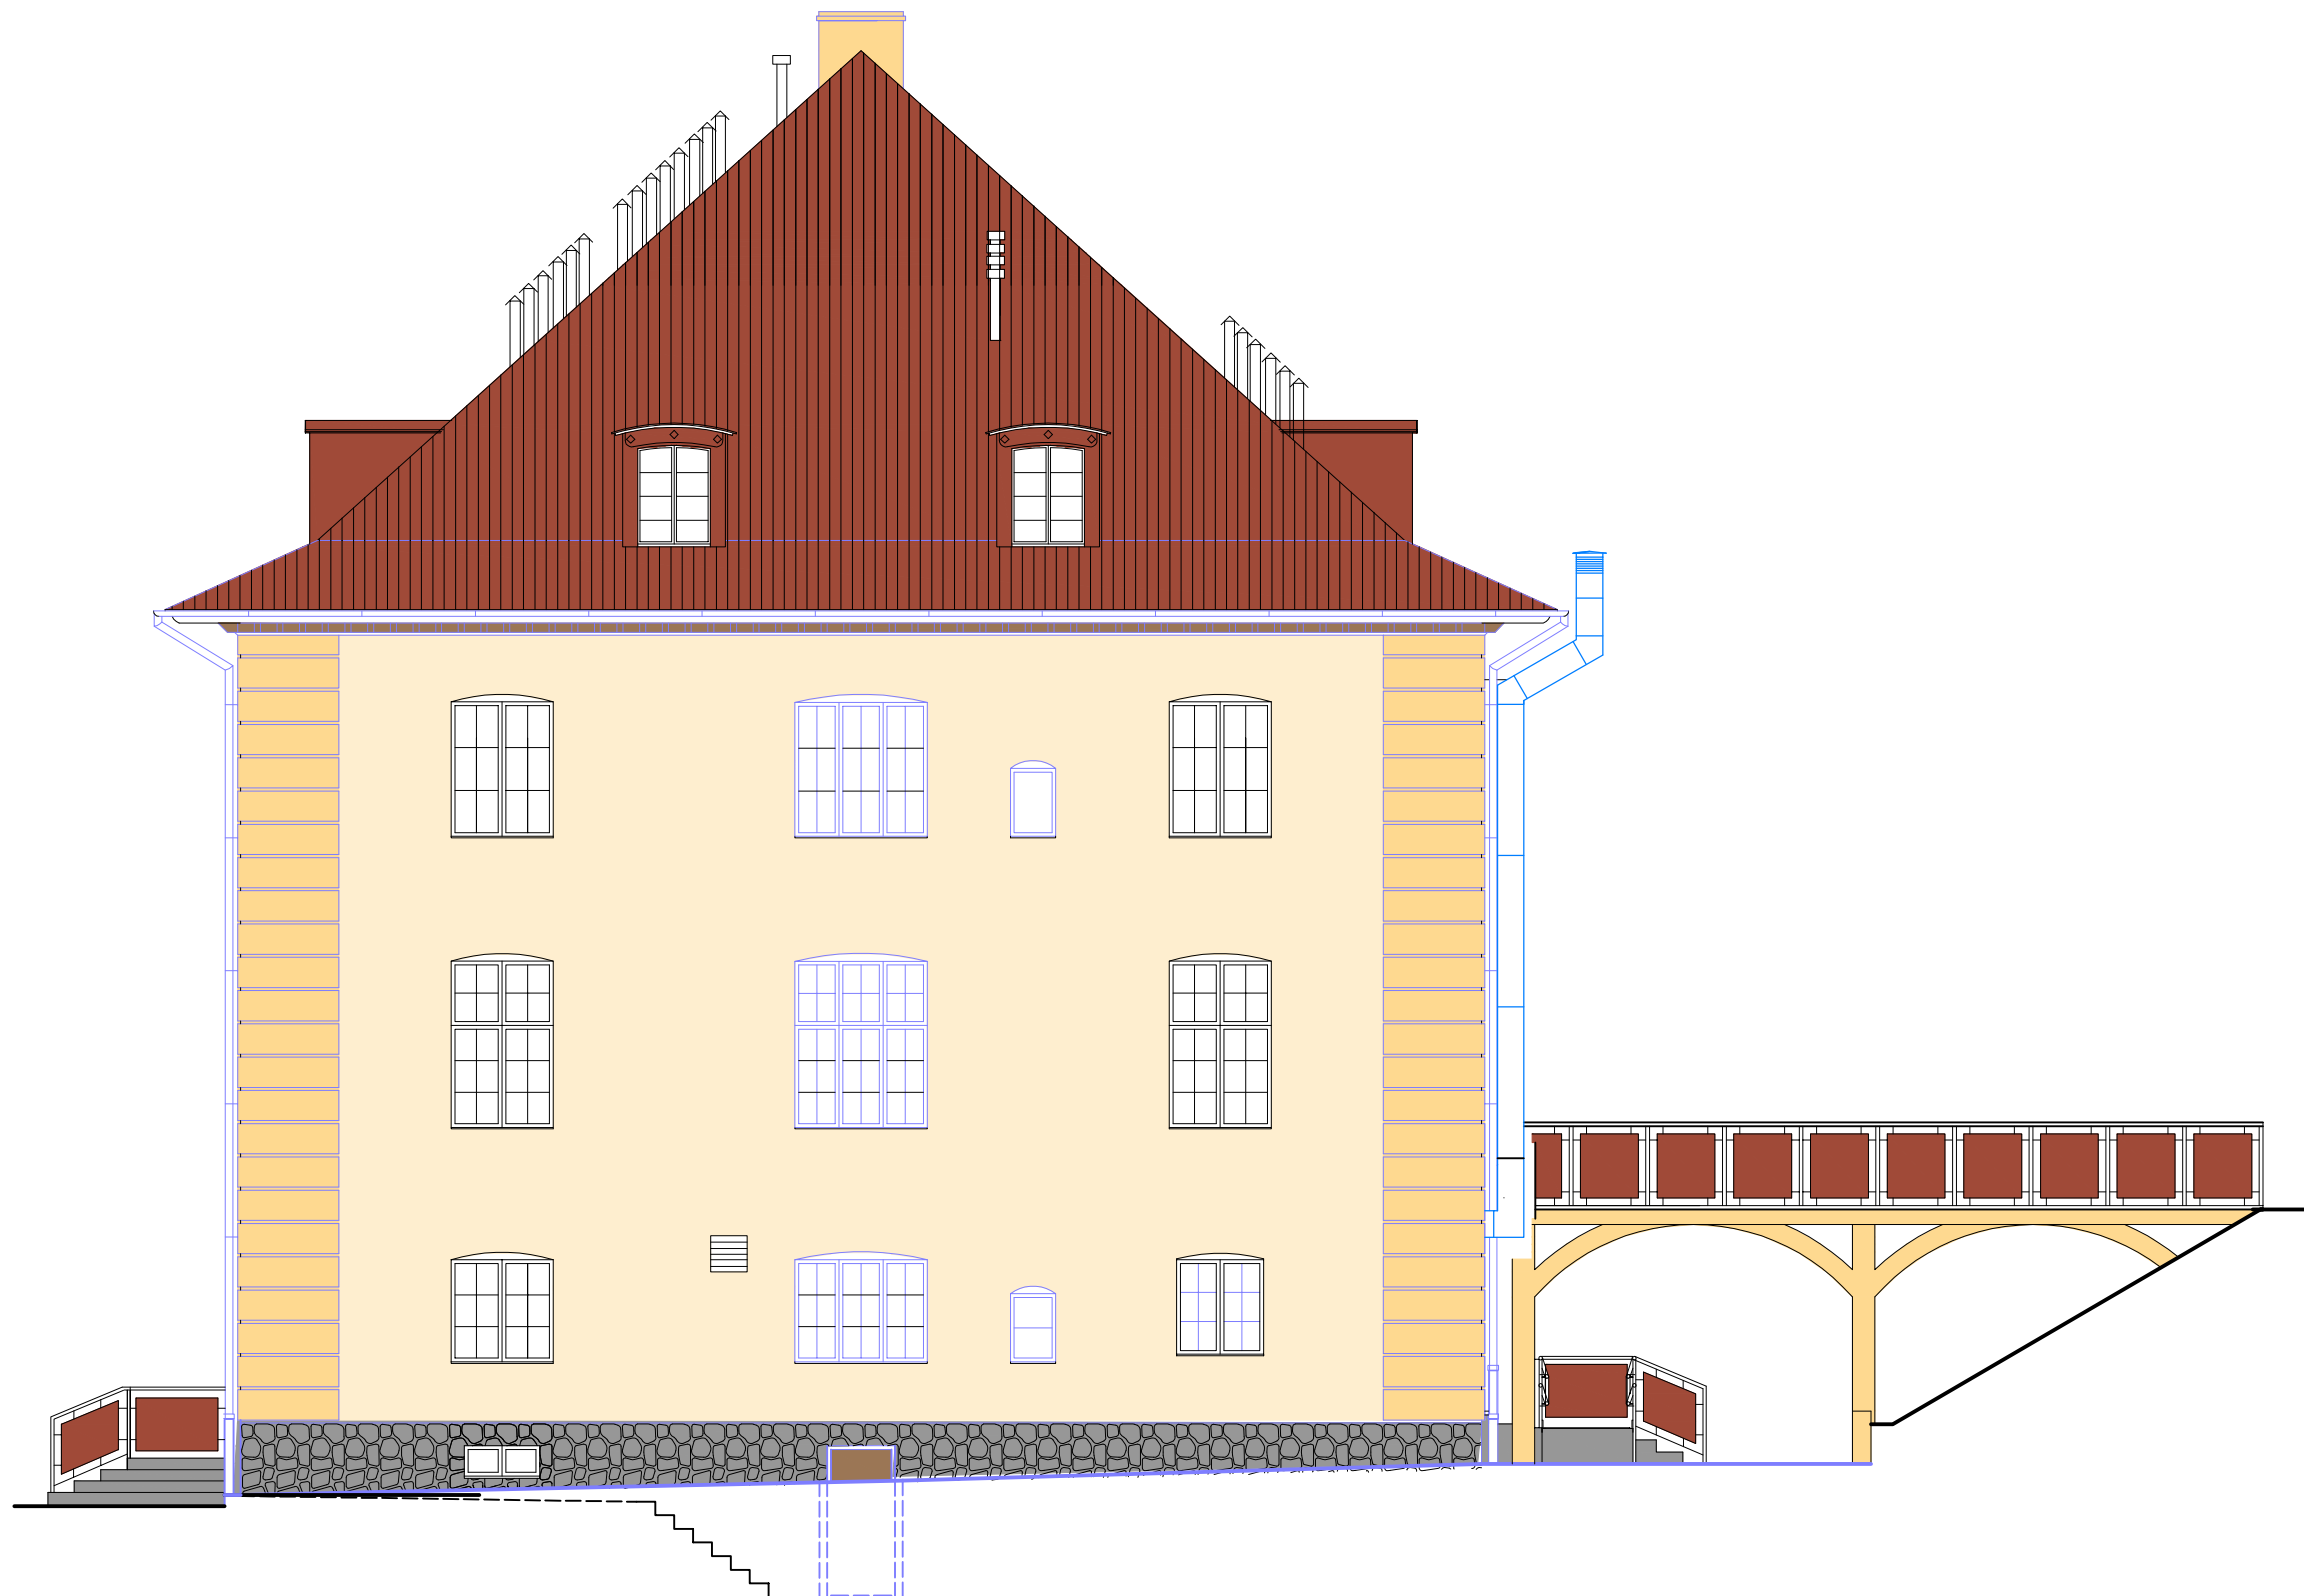

ELEWACJA PÓŁNOCNO–WSCHODNIA 1:100

Temat : Termomodernizacja istniejącego przedszkola wraz infrastrukturą towarzyszącą Polanów, ul. Dworcowa 12, dz. nr 124/3, obr. 4 m. Polanów				
Treść : Elewacja NE, wymiana pokrycia dachu, wymiana okien, instalacja fotowoltaiczna				
Inwestor : Gmina Polanów, ul. Wolności 4, 76-010 Polanów				
Projektował :	mgr inż. arch. Milena Winnicka	269/LBOKK/2020		
Projektował :	mgr inż. Piotr Halamski	WKP/0243/POOE/15 WKP/IE/0516/07		Skala 1:100
				październik 2022
Funkcja :	tytuł, imię, nazwisko	Nr uprawnień	Podpis	Rys nr 3

DELTA
BIURO AUDYTORA ENERGETYCZNEGO



75-411 Koszalin
ul. Partyzantów 17
tel./fax: (094) 342 54 64
e-mail: biurodelta@wp.pl