


Schemat rozdzielnicy TG

Ochrona od porażeń - szybkie odłączenie napięcia t=0,2s

Układ sieci	TNC-S
Un	230/400 V
Pn	151 kW
Ki	0,56

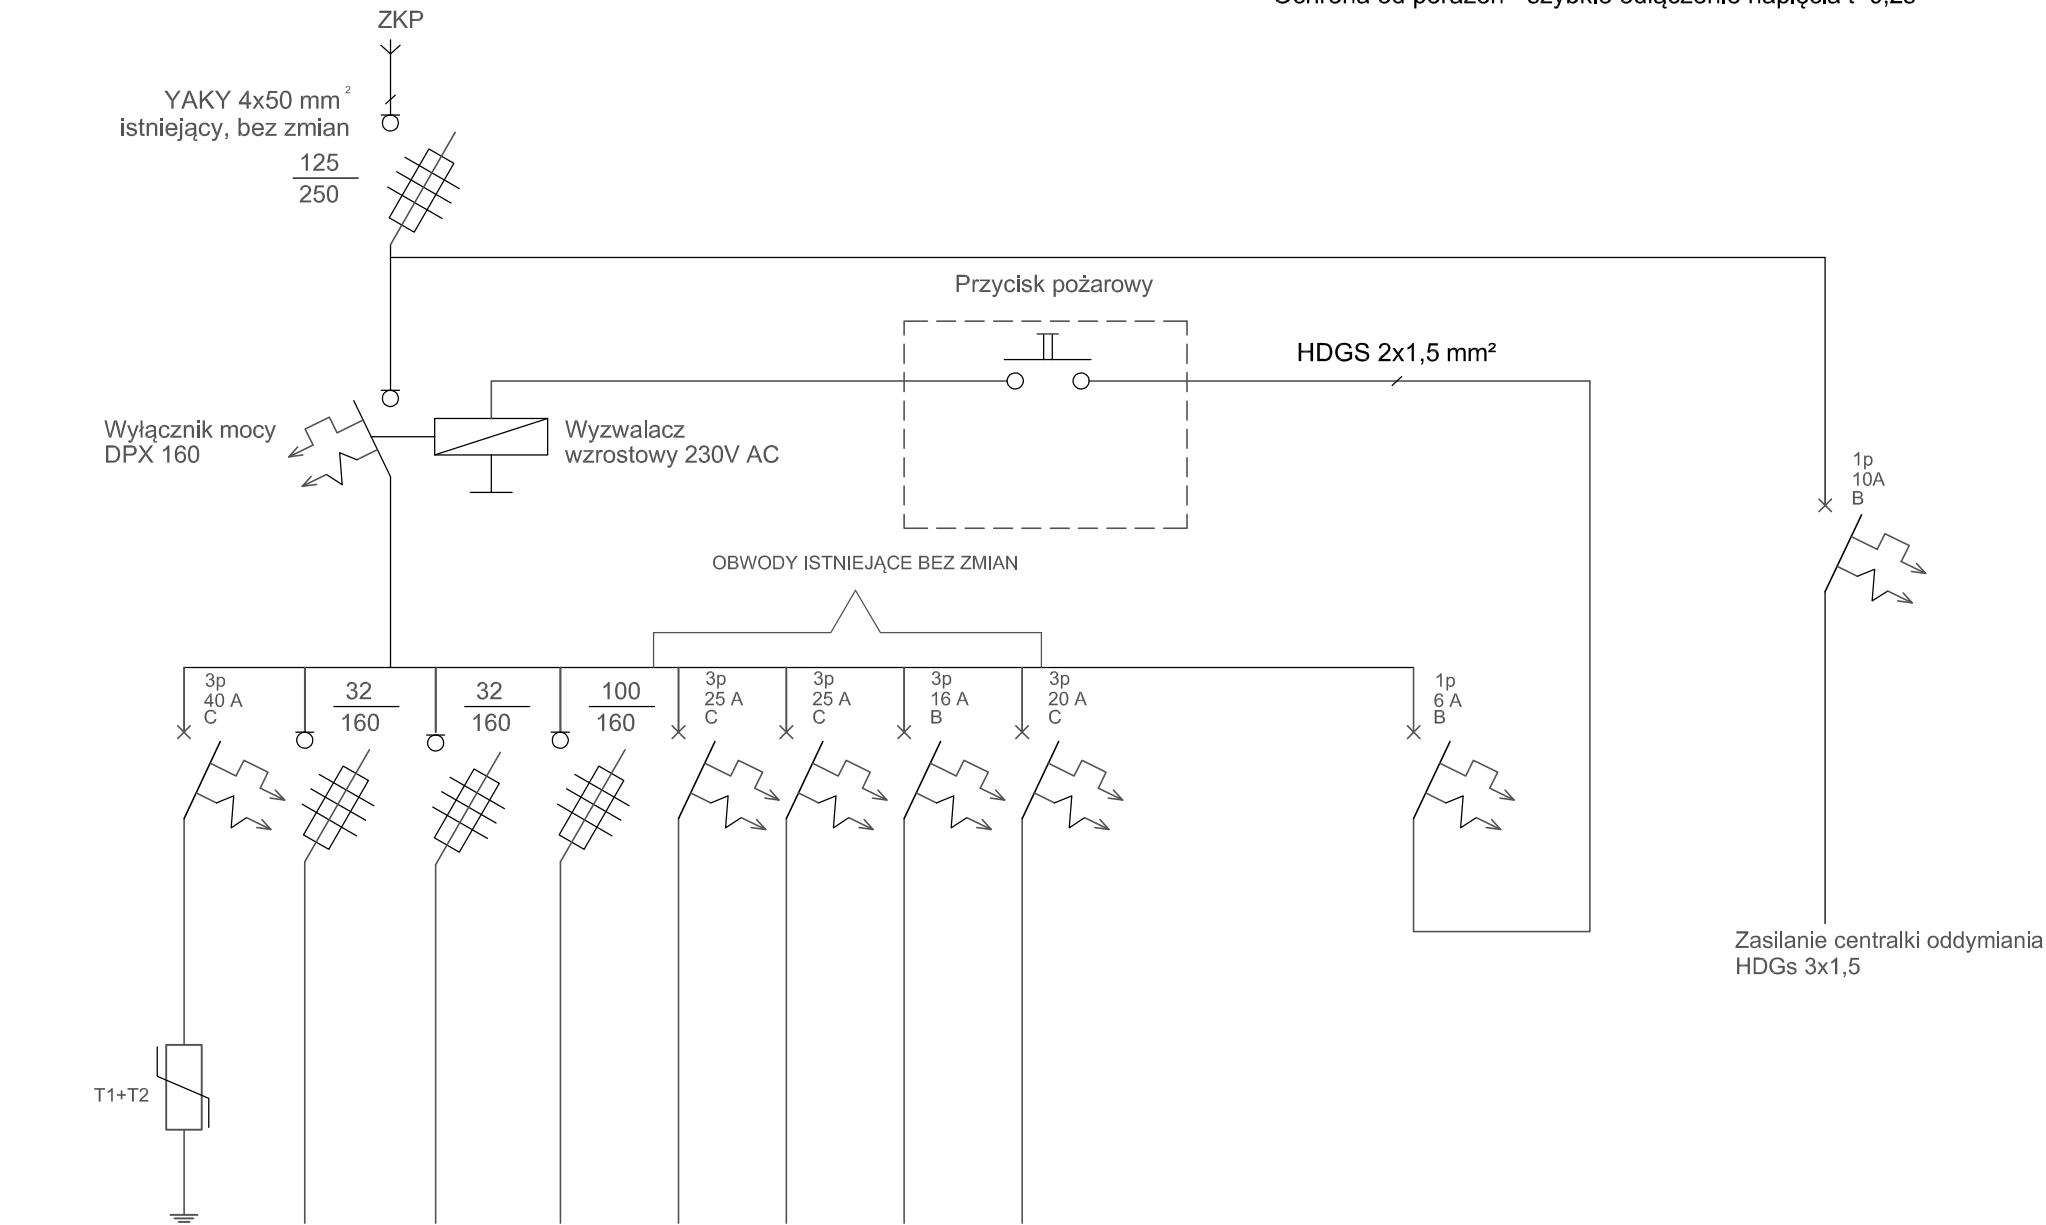

Nr obwodu		PV	R1	R2	TP1	TP2	TPZ	TPP
Odbiornik		Fotowoltaika	Kotłownia	Kuchnia				
Przewód		YKY 5x6,0 mm²	YDY 5x6,0 mm²	YKY 5x25 mm² istniejący	YDY 5x6,0 mm²	YDY 5x6,0 mm²	YDY 5x4,0 mm²	YKY 3x6,0 mm²

Temat : Termomodernizacja istniejącego przedszkola wraz infrastrukturą towarzyszącą Polanów, ul. Dworcowa 12, dz. nr 124/3, obr. 4 m. Polanów					DELTA BIURO AUDYTORA ENERGETYCZNEGO  75-411 Koszalin ul.Partyzantów 17 tel./fax:(094) 342 54 64 e-mail:biurodelta@wp.pl
Treść : Projekt techniczny: Instalacja elektryczna - schemat rozdzielnicy TG					
Inwestor : Gmina Polanów, ul. Wolności 4, 76-010 Polanów					
Opracował:	mgr inż. Andrzej Majkowski	57/W/98			
Projektował:	mgr inż. Piotr Halamski	WKP/0243/POOE/15 WKP/IE/0516/07		Skala	
Sprawdził:				wrzesień 2022	
Funkcja :	tytuł, imię, nazwisko	Nr uprawnień	Podpis	Rys nr 5	