


Schemat tablicy kuchni TKU

Ochrona od porażeń - szybkie odłączenie napięcia t=0,2s

Układ sieci	TN-S
Un	230/400 V
Pn	91 kW
Ki	0,8

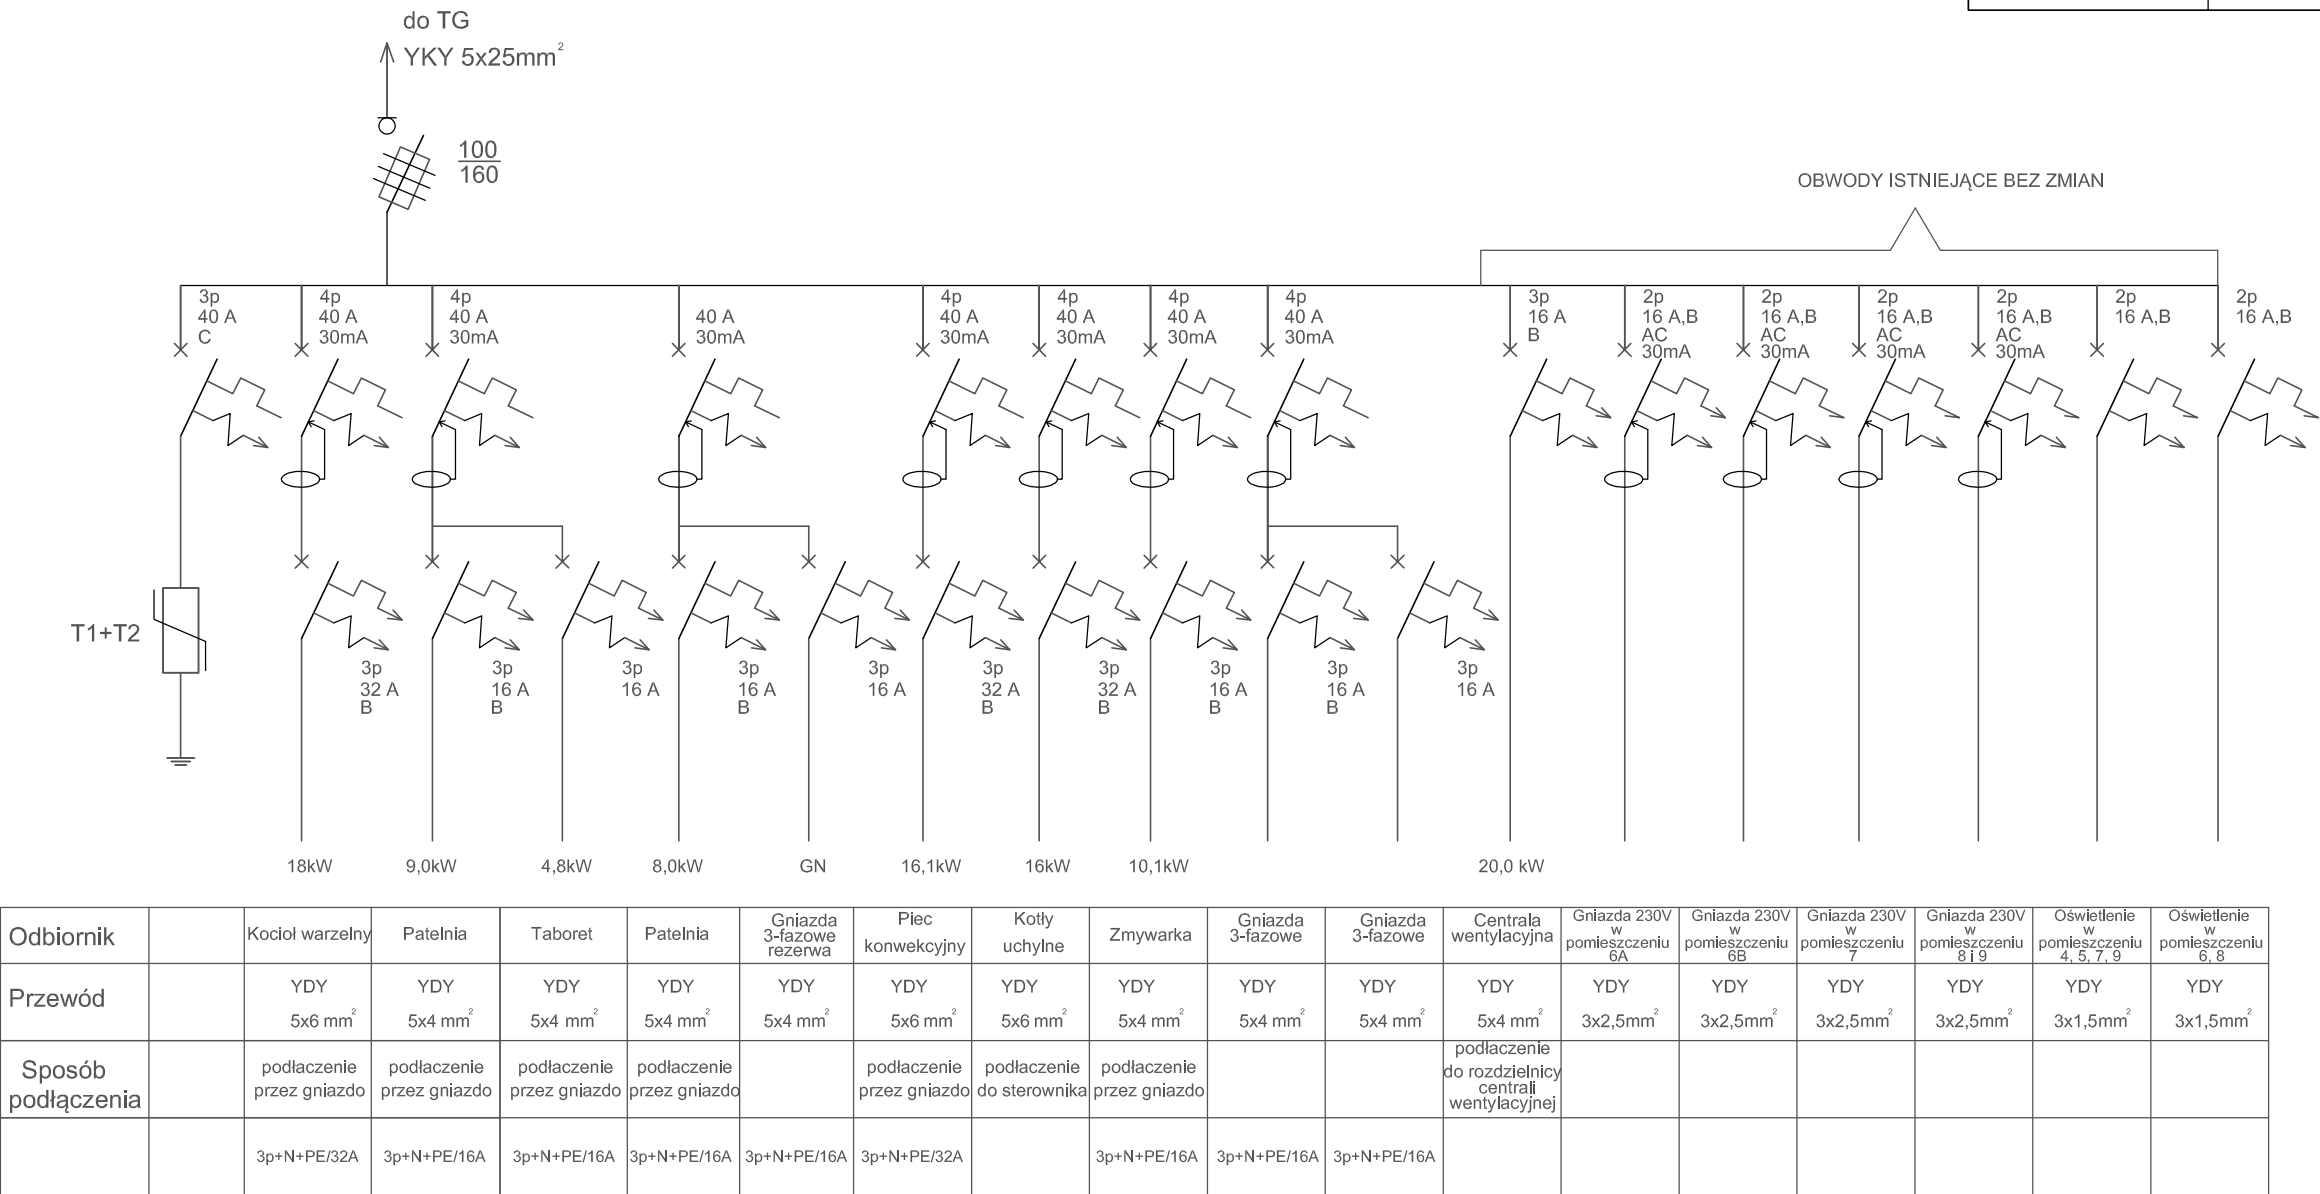

Temat : Termomodernizacja istniejącego przedszkola wraz infrastrukturą towarzyszącą Polanów, ul. Dworcowa 12, dz. nr 124/3, obr. 4 m. Polanów				
Treść : Projekt techniczny: Instalacja elektryczna - schemat tablicy kuchni TKU				
Inwestor : Gmina Polanów, ul. Wolności 4, 76-010 Polanów				
Opracował:	mgr inż. Andrzej Majkowski	57/W/98		
Projektował:	mgr inż. Piotr Halamski	WKP/0243/POOE/15 WKP/IE/0516/07		Skala
Sprawdził:				wrzesień 2022
Funkcja :	tytuł, imię, nazwisko	Nr uprawnień	Podpis	Rys nr 6

DELTA

BIURO AUDYTORA ENERGETYCZNEGO



75-411 Koszalin
ul. Partyzantów 17
tel./fax:(094) 342 54 64
e-mail:biurodelta@wp.pl