


Schemat instalacji fotowoltaicznej

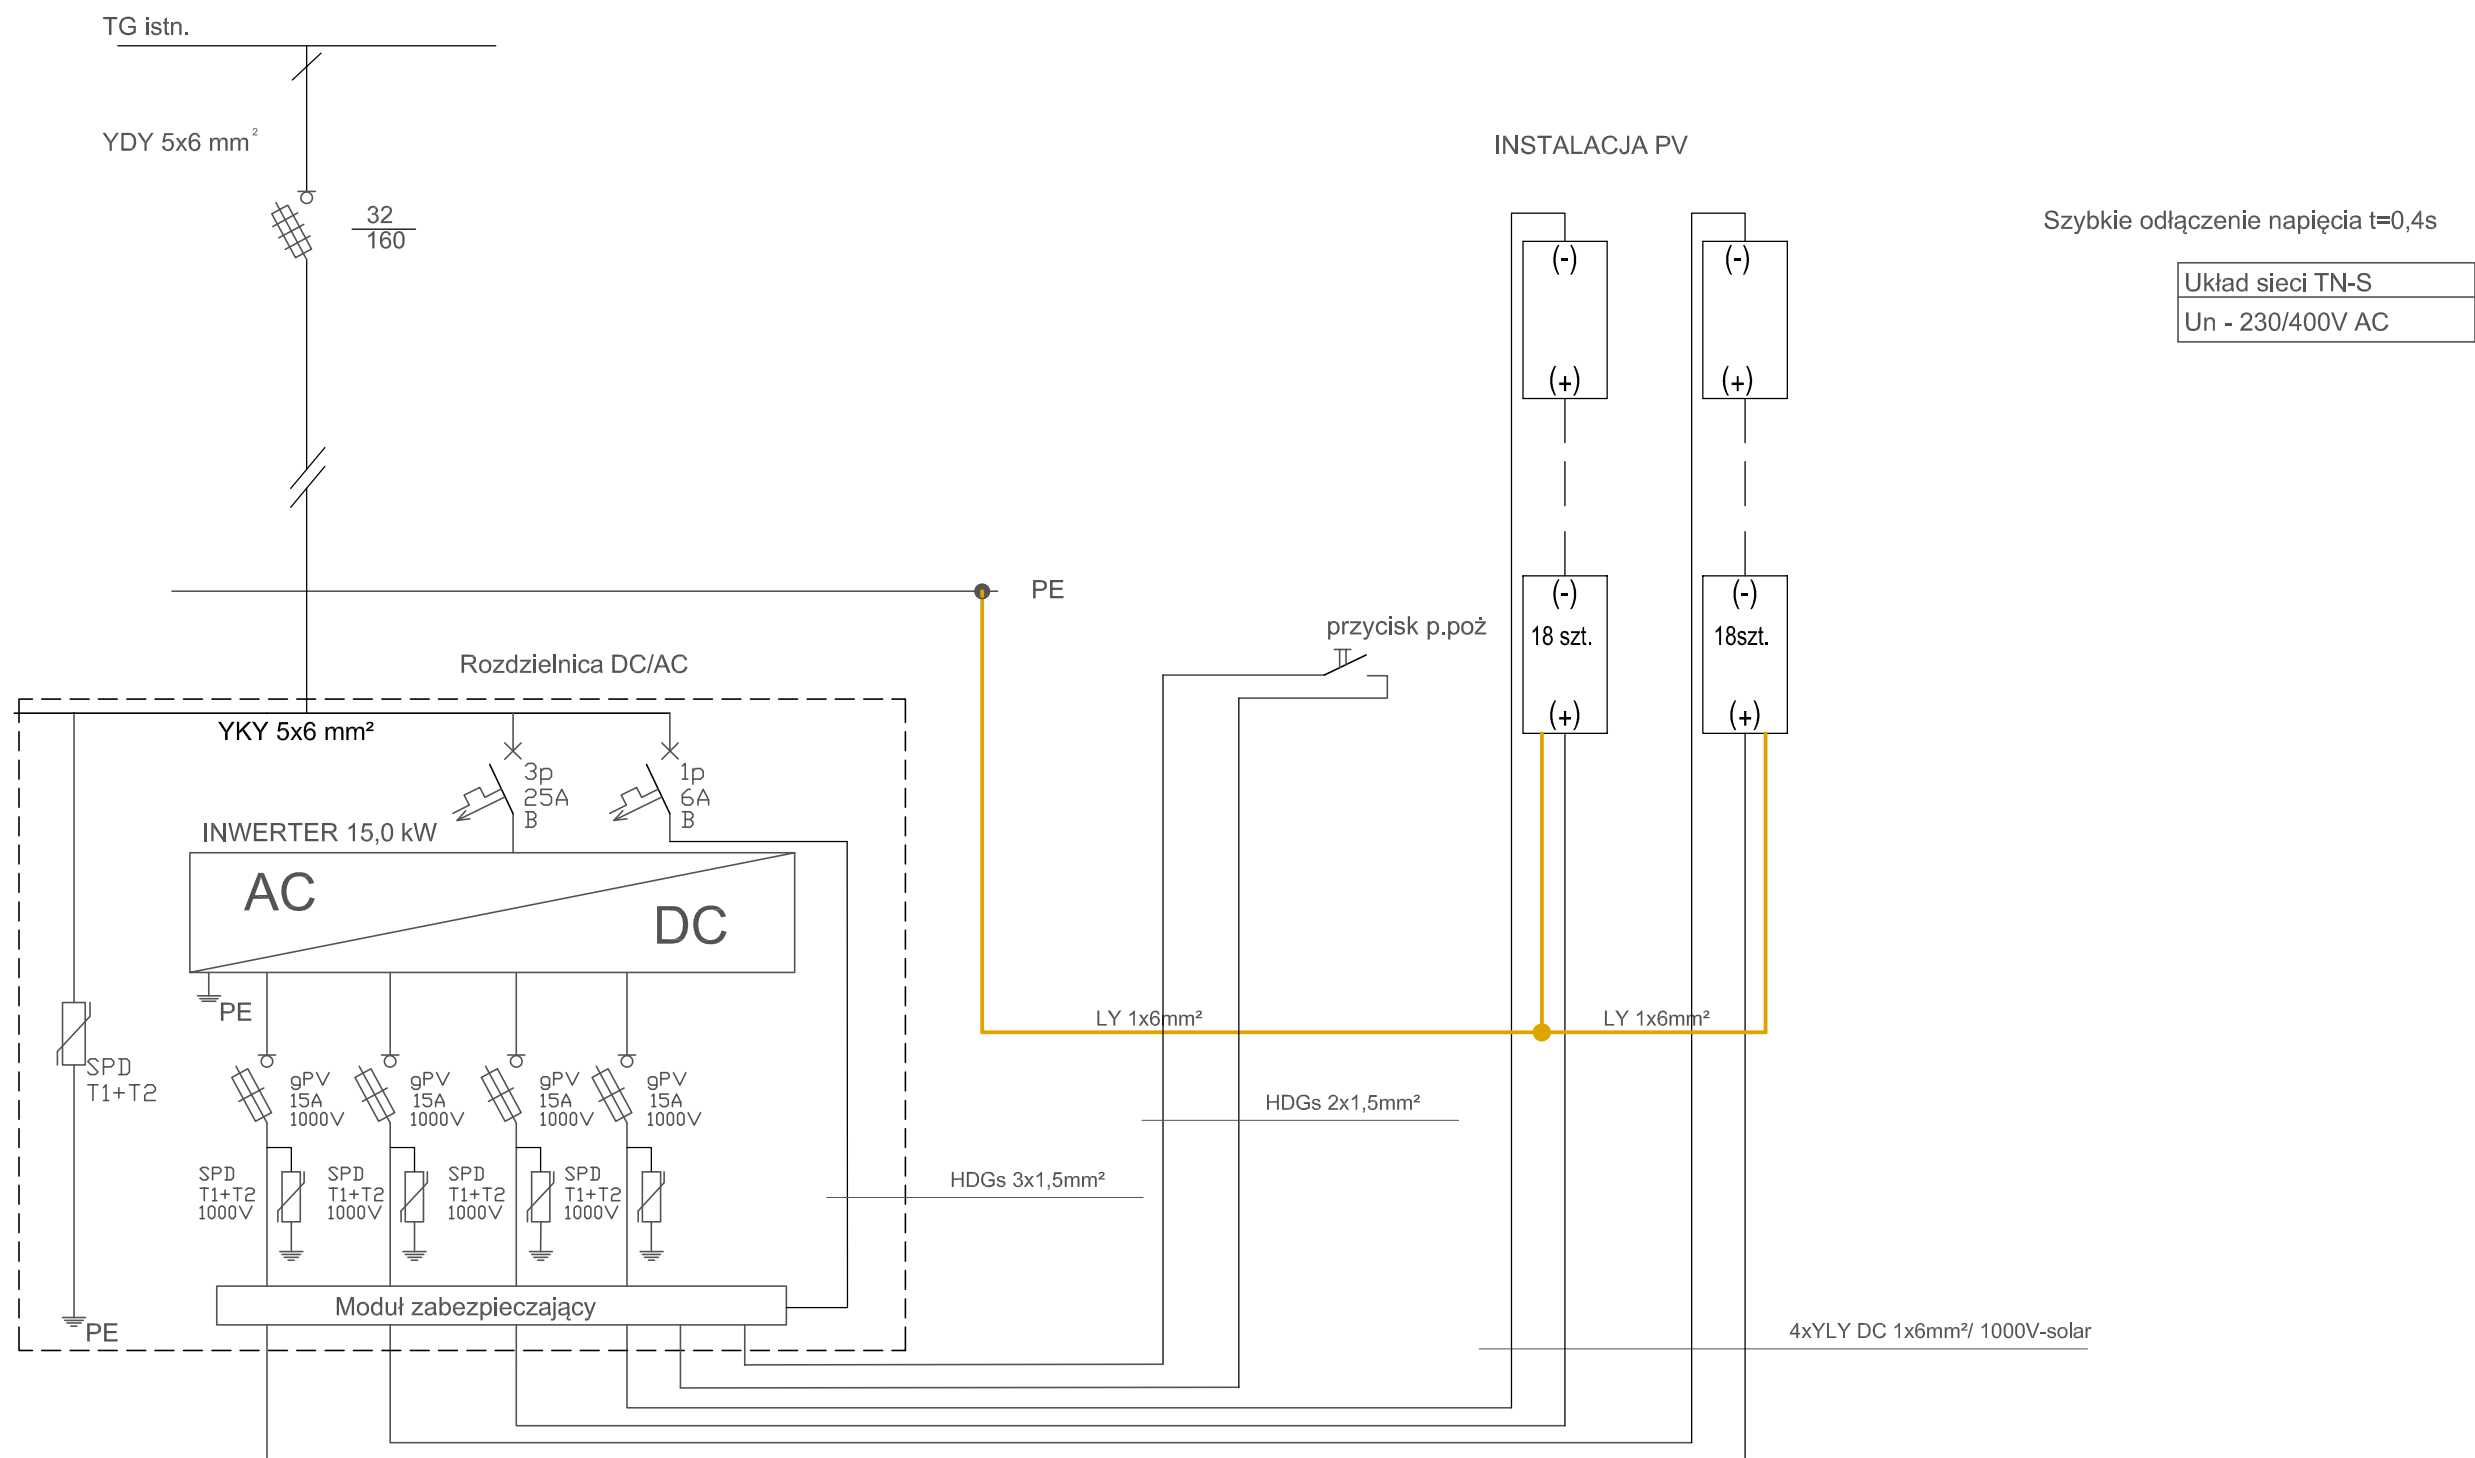

Temat : Termomodernizacja istniejącego przedszkola wraz infrastrukturą towarzyszącą Polanów, ul. Dworcowa 12, dz. nr 124/3, obr. 4 m. Polanów				
Treść : Projekt techniczny: Instalacja PV - schemat elektryczny				
Inwestor : Gmina Polanów, ul. Wolności 4, 76-010 Polanów				
Opracował:	mgr inż. Andrzej Majkowski	57/W/98		
Projektował:	mgr inż. Piotr Hałamski	WKP/0243/POOE/15 WKP/IE/0516/07		Skala
Sprawił:				wrzesień 2022
Funkcja :	tytuł, imię, nazwisko	Nr uprawnień	Podpis	Rys nr 8

DELTA
BIURO AUDYTORA ENERGETYCZNEGO



75-411 Koszalin
ul. Partyzantów 17
tel./fax:(094) 342 54 64
e-mail:biurodelta@wp.pl