


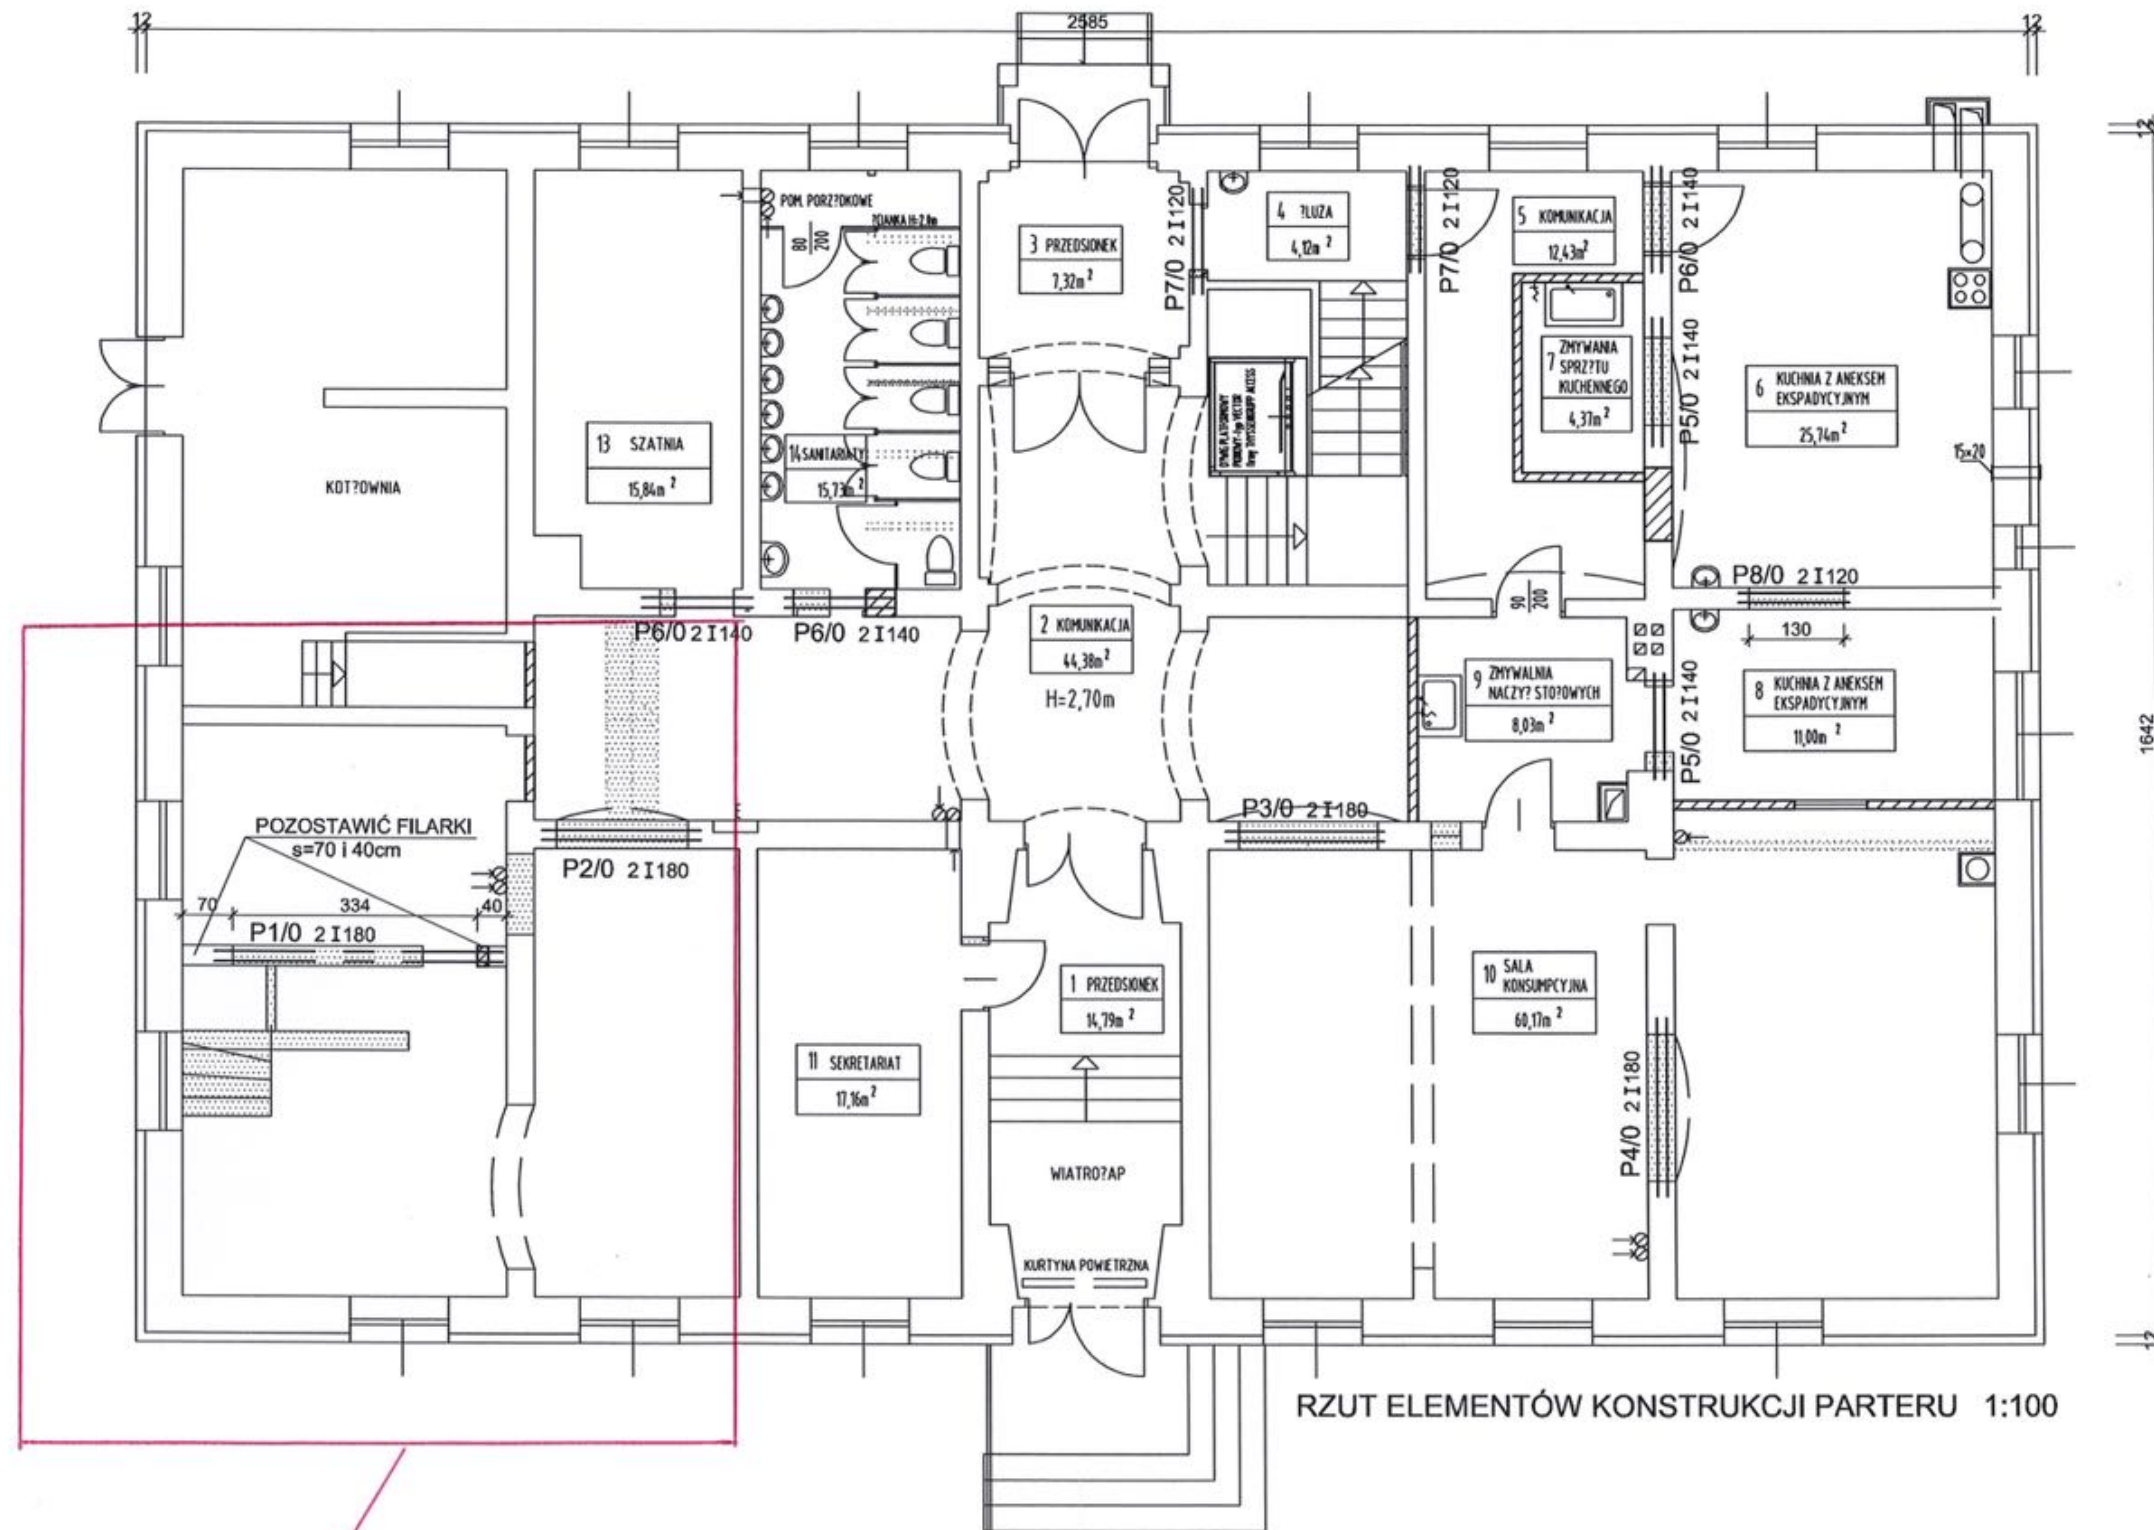

Temat: PROJEKT BUDOWLANY PRZEBUDOWY BUDYNKU PRZEDSZKOLA
NA TERENIE DZIAŁKI nr 124 ORĘB nr 4 w POLANOWIE

Treść: RZUT ELEMENTÓW KONSTRUKCJI PARTERU

Inwestor: Gmina Polanów, 76-010 Polanów, ul. Wolności 4

Projektował:	inż. Andrzej Wojciechowski	upr. nr. A/PNB/8300/133/80U	Skala: 1:100
Sprawdził:	mgr inż. Adam Szyszko	upr. AN/5346/384/82	Data: luty 2013r
Funkcja:	Tytuł, imię, nazwisko	Nr uprawnień	Podpis
			Rys nr K1

DELTA
BIURO AUDYTORA ENERGETYCZNEGO



75-411 Koszalin
ul. Partyzantów 17
tel./fax: (004) 342 54 64
e-mail: biurodelta@wp.pl