




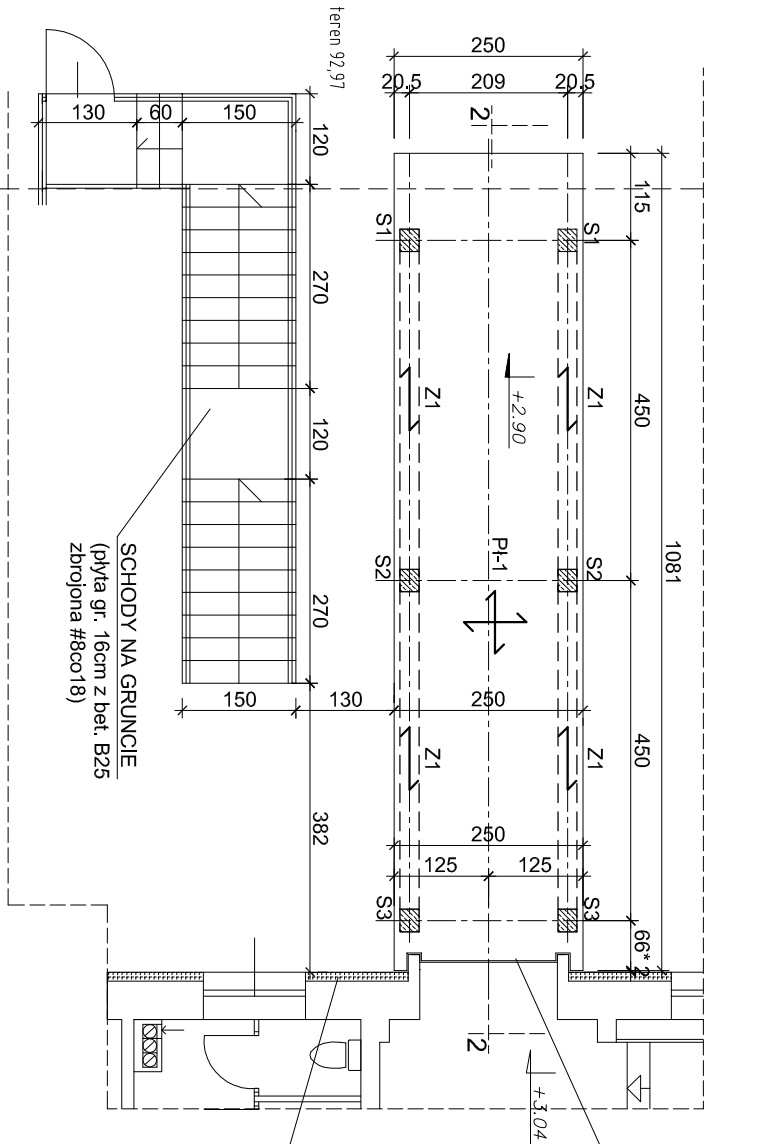

RZUT ELEMENTÓW KONSTRUKCJI KŁADKI 1:100

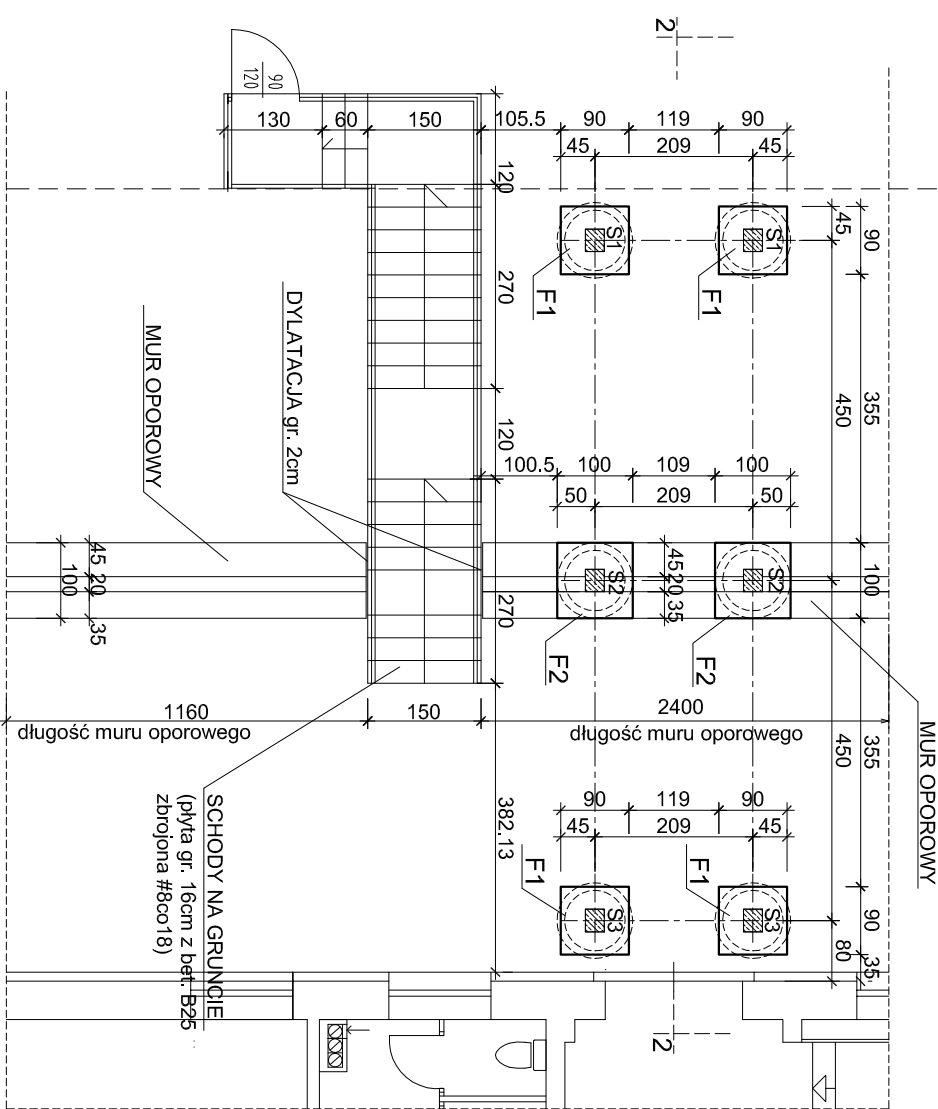

RZUT FUNDAMENTÓW 1:100

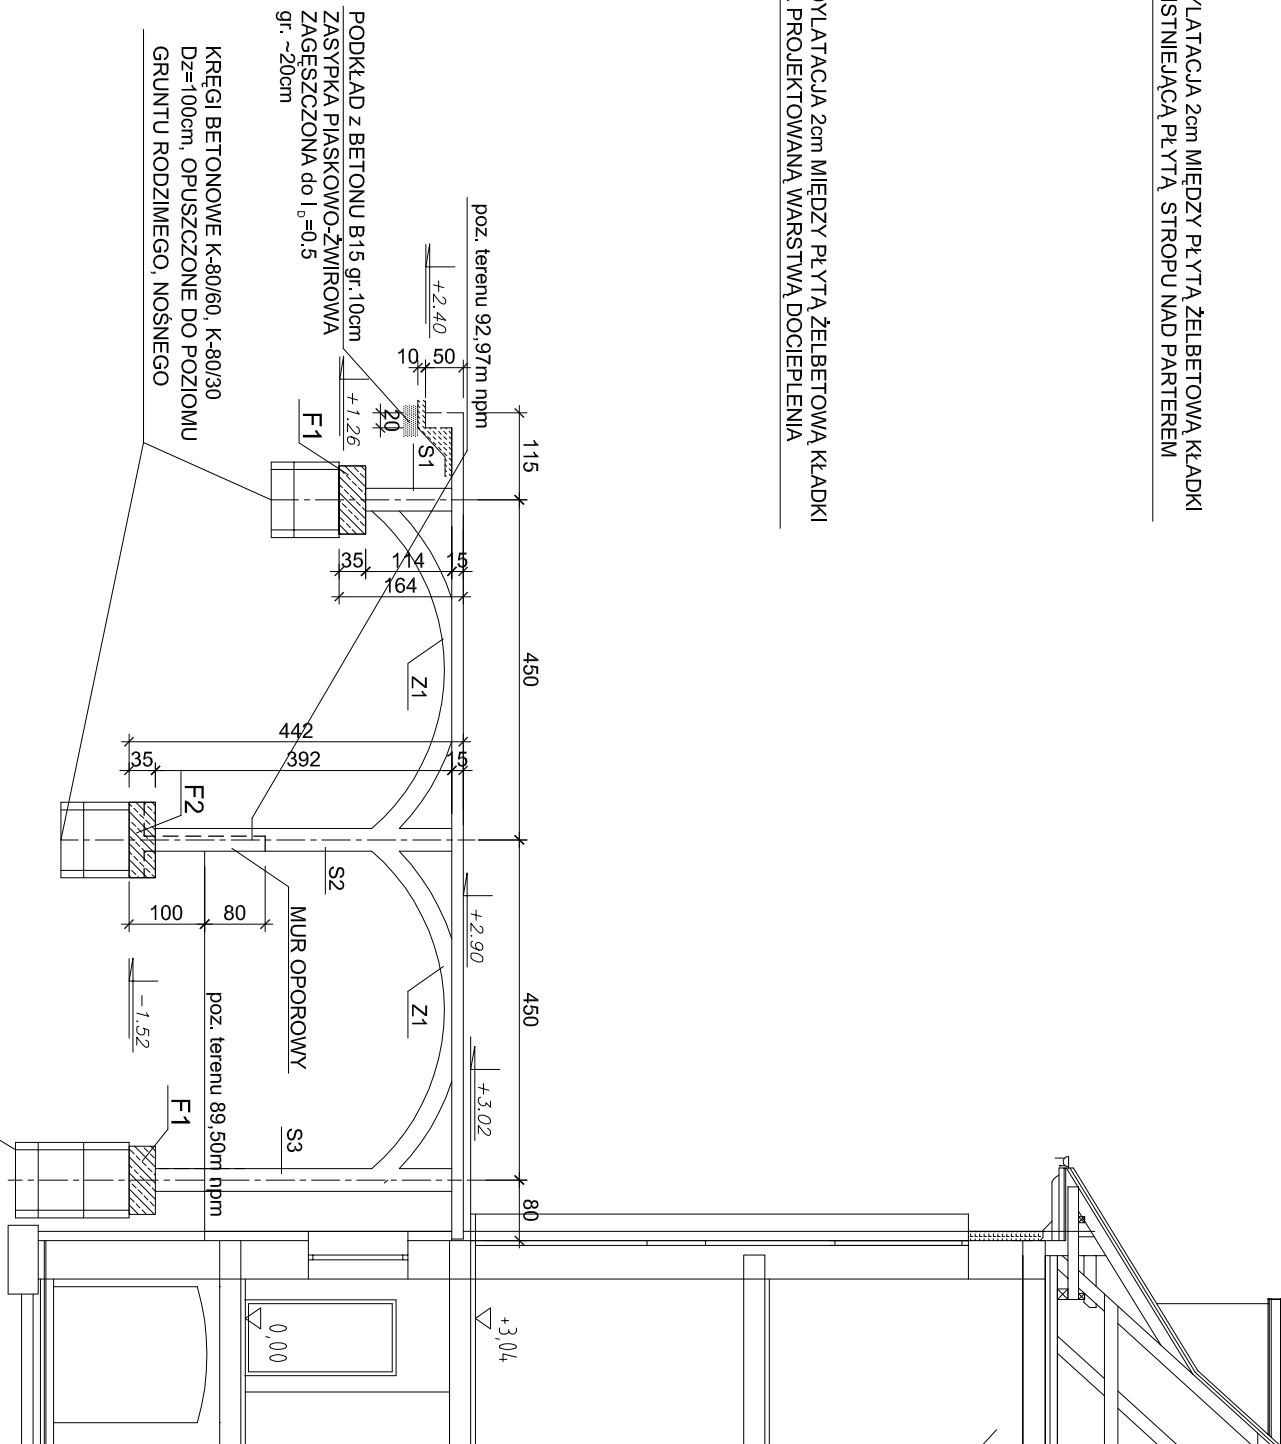

PRZEKRÓJ 2-2 1:100

Temat: PROJEKT BUDOWLANY PRZEBUDOWY BUDYNKU PRZEDSZKOLA NA TERENIE DZIAŁKI nr 124 obr. 4 w POLANOWIE			
Tytuł: NA TERENIE DZIAŁKI nr 124 obr. 4 w POLANOWIE			
Inwestor: KŁADKA – RZUT FUNDAMENTÓW, RZUT I PRZEKROJ ELEMENTÓW KONSTRUKCJI			
Projektował: inż. Andrzej Wojciechowski			
Sprawdził: mgr inż. Adam Szyszko			
Temat: inż. Andrzej Wojciechowski			
Funkcja: Tytuł, imię, nazwisko			
Podpis			