

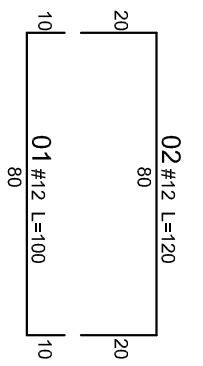


STOPA F1 szt. 4 1:20


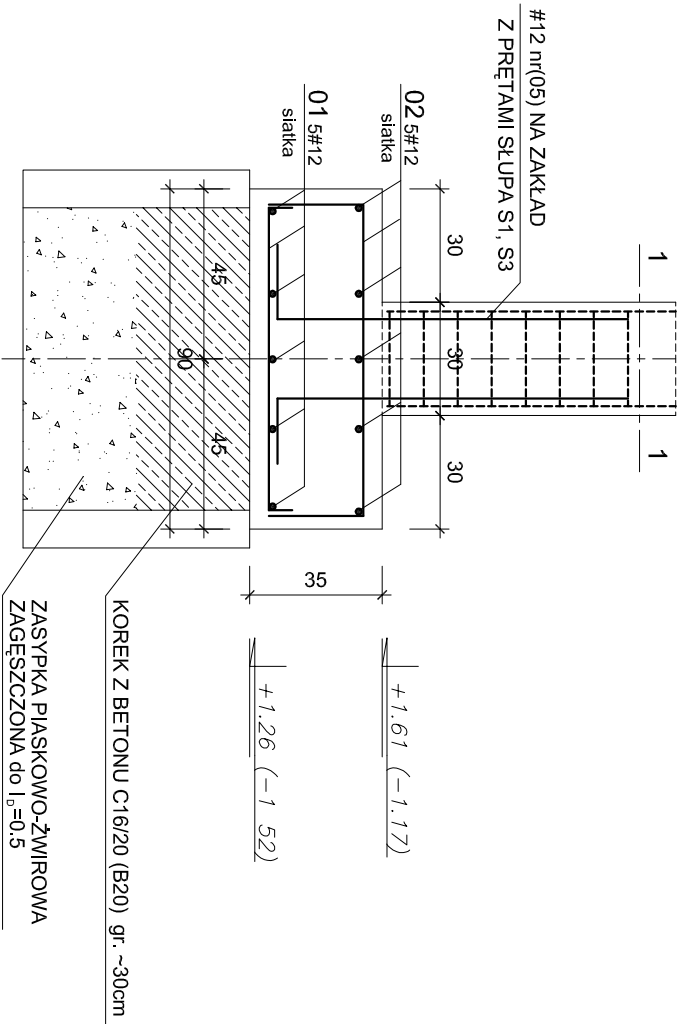


UWAGA:
1. W OSI SŁUPÓW S1
KRĘGI BETONOWE K-80/60, K-80/30
Dz=100cm, OPUSZCZONE DO POZIOMU
GRUNTU RODZIMEGO, NOŚNEGO
2. W OSI SŁUPÓW S3
KRĘGI BETONOWE K-80/60, K-80/30
Dz=100cm, OPUSZCZONE DO POZIOMU
ISTNIEJĄCYCH FUNDAMENTÓW

1 - 1 1:20

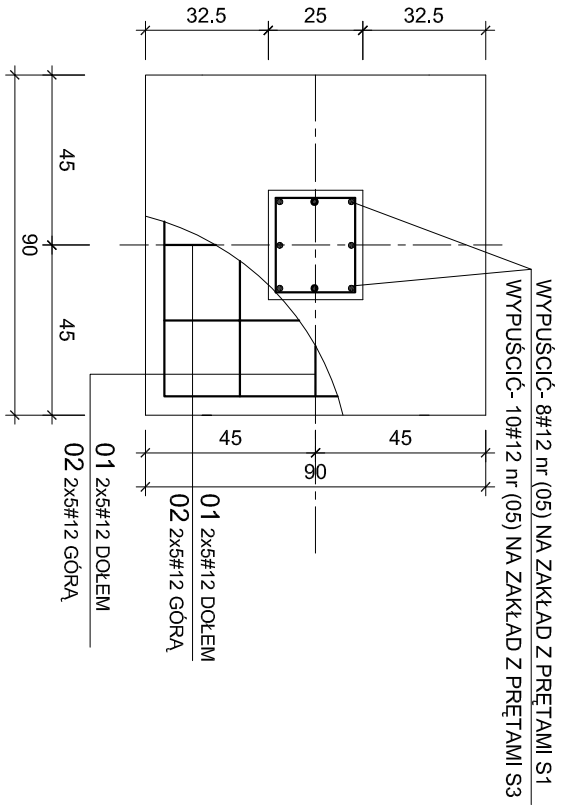


STOPA F2 szt. 2 1:20

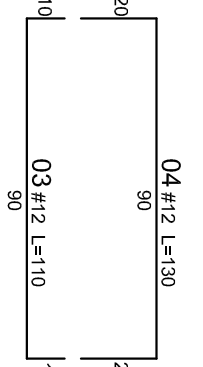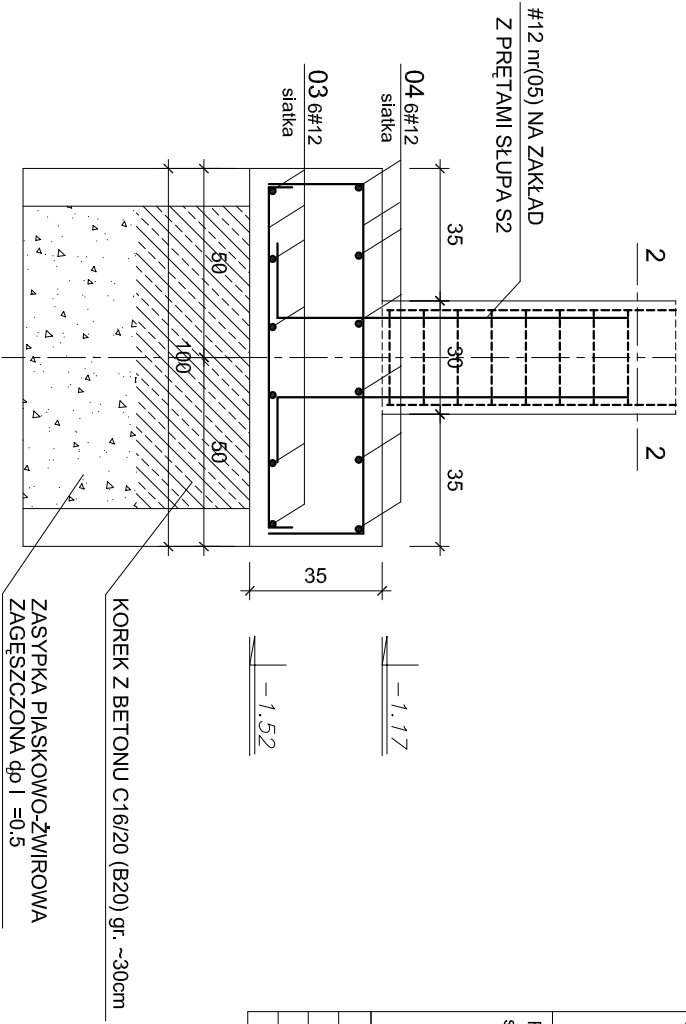

UWAGA:
1. W OSI SŁUPÓW S2
KRĘGI BETONOWE K-80/60, K-80/30
Dz=100cm, OPUSZCZONE DO POZIOMU
GRUNTU RODZIMEGO, NOŚNEGO

2 - 2 1:20

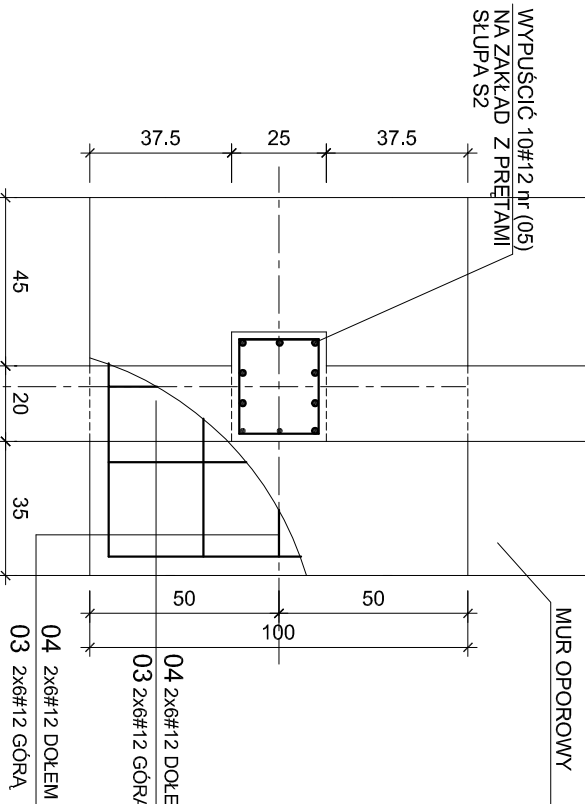

WYKAZ STALI							
ELEMENT	NR PRĘTA	#	DŁUGOŚĆ (cm)	ILOŚĆ szt.	DŁ. OGÓŁEM (m)		
					A-I	#12	A-III #16
F1 szt.4	01	12	100	10x4		40.0	
	02	12	120	10x4		48.0	
	05	12	130	36		46.8	
F2 szt.2	03	12	110	12x2		26.4	
	04	12	130	12x2		31.2	
	05	12	130	20		26.0	
DŁUGOŚĆ wg ŚREDNIC				(m)		218.4	
MASA JEDNOSTKOWA				(kg/m)	0.222	0.888	1.58
MASA wg ŚREDNIC				(kg)		194.0	
MASA OGÓŁEM				(kg)		194.0	

BETON C20/25 (B25)
STAL A-I Ø
STAL A-III #

Temat: PROJEKT BUDOWLANY PRZEBUDOWY BUDYNKU PRZEDSZKOLA NA TERENIE DZIAŁKI nr 124 obr. 4 w POLANOWIE

Treść: NA TERENIE DZIAŁKI nr 124 obr. 4 w POLANOWIE

Investor: STOPY FUNDAMENTOWE F1, F2

Projektant: inż. Andrzej Wojciechowski upr. nr A/PNB/8300/133/80U

Sprawił: mgr inż. Adam Szyzko upr. nr AN/5346/384/82

Funkcja: Tytuł, imię, nazwisko Nr uprawnień Podpis Rys nr K13

Skala: 1:20

Data: 2013r

Rys nr K13

75-411 Koszalin ul. Partyzantów 17 tel./fax:(094) 342 54 64 e-mail:biurodelta@wp.pl

DELTA BIURO AUDYTORA ENERGETYCZNEGO