

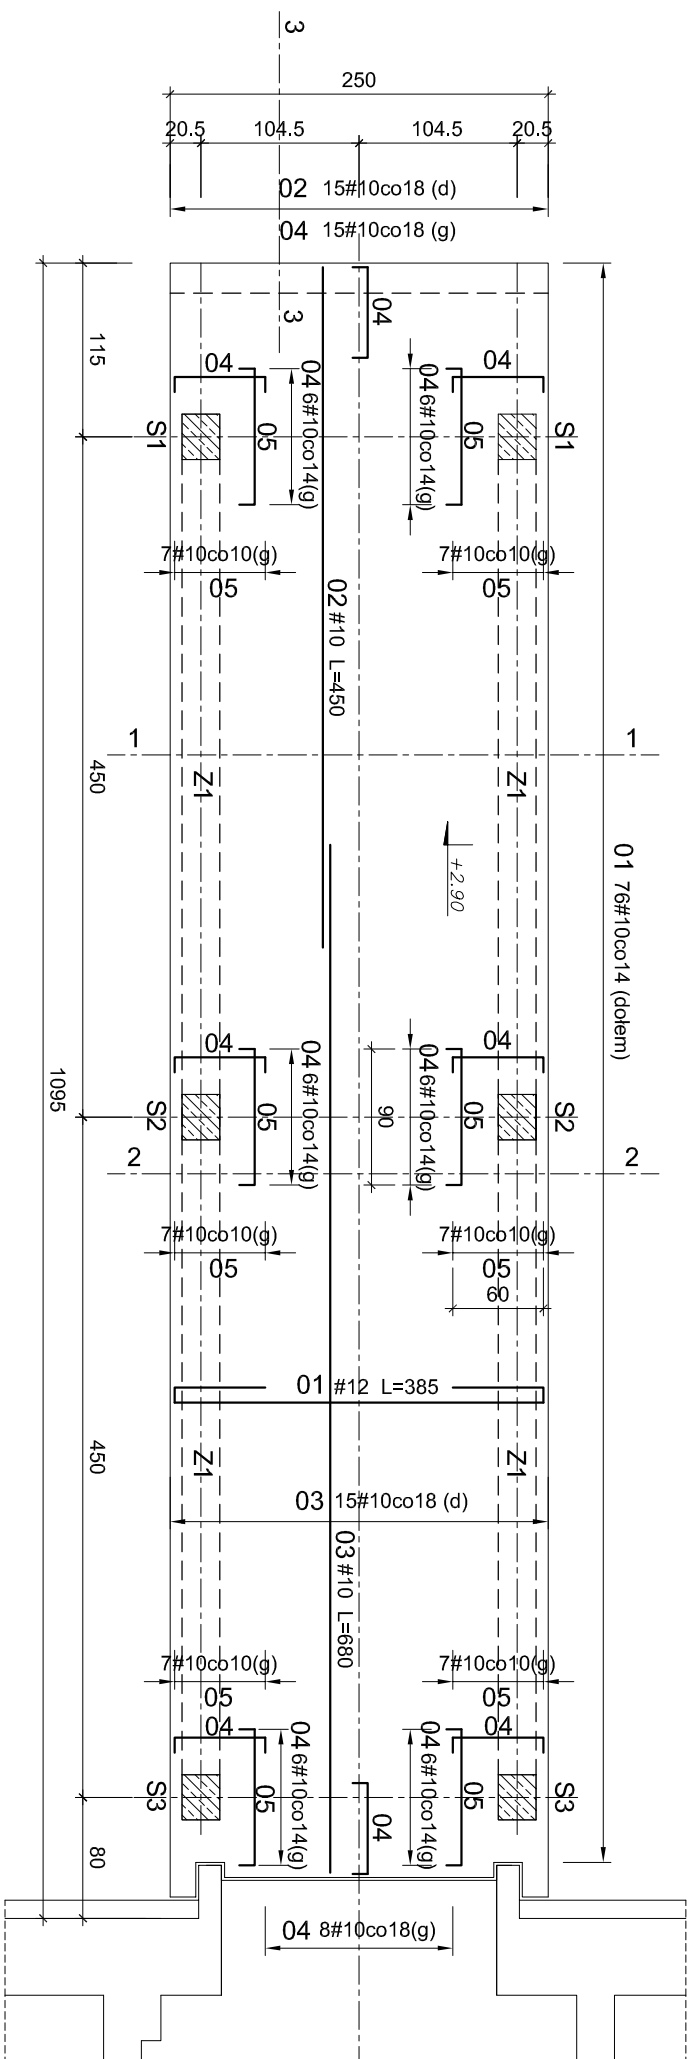


KŁADKA - RZUT 1:50

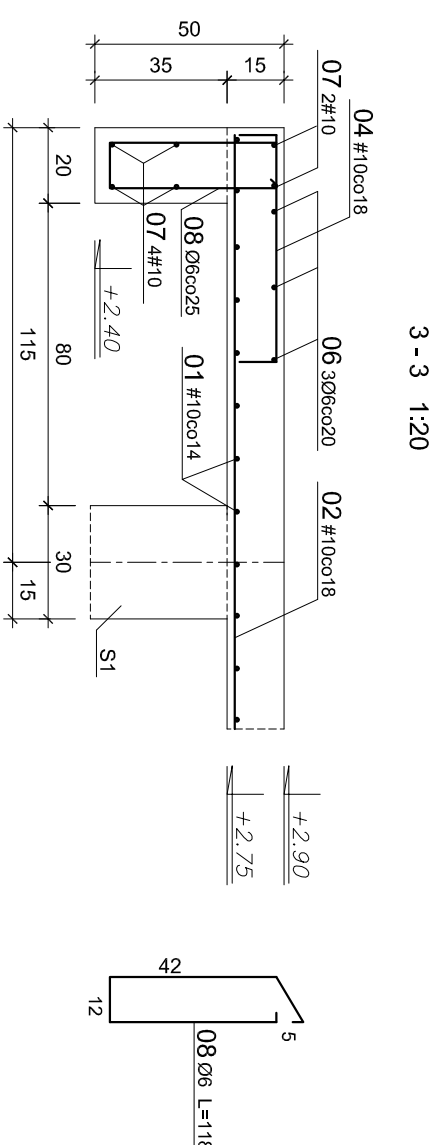


ELEMENT		NR PRĘTA	Ø #	DŁUGOŚĆ (cm)	ILOŚĆ szt.	DŁ. OGÓŁNEM (m)		
						A-I	A-III	#12
PL-1	01	10	385	76	ø6	#10	292.6	
	02	10	450	15			67.5	
	03	10	680	15			102.0	
	04	10	80	59			47.2	
	05	10	110	42			46.2	
	06	6	Lc=145.0x1,05	1	152.3			
	07	10	245	6			14.7	
	08	6	118	11	13.0			
DŁUGOŚĆ wg ŚREDNIC				(m)	165.3	570.2		
MASA JEDNOSTKOWA				(kg/m)	0.222	0.620	1.568	
MASA wg ŚREDNIC				(kg)	36.7	353.5		
MASA OGÓŁNEM				(kg)	390.2			

UWAGA:
PRĘTY GÓRNE, ROZDZIELCZE Ø6co20cm nr (06)

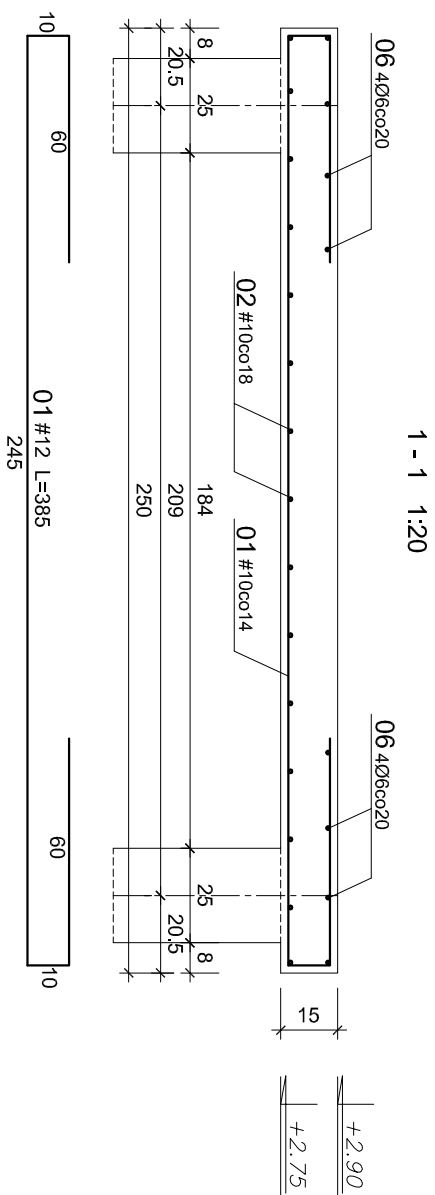

BETON C20/25 (B25)
STAL A-I Ø
STAL A-III #

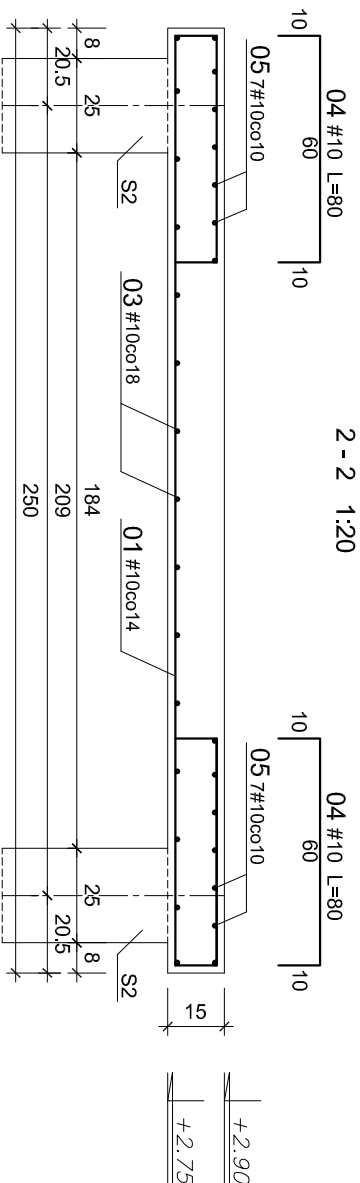

Temat:		PROJEKT BUDOWLANY PRZEBUDOWY BUDYNKU PRZEDSZKOLA NA TERENIE DZIAŁKI nr 124 obr. 4 w POLANOWIE	
Tętno:		NA TERENIE DZIAŁKI nr 124 obr. 4 w POLANOWIE	
Inwestor:		PŁYTA ŻELBETOWA PŁ-1	
Projektant:		Skala: 1:20	
Sprawdził:		inż. Andrzej Wojciechowski upr nr A/PMB/6300/13/80U	
Temat:		mgr inż. Adam Szyszko upr nr AU/5346/384/82	
Funkcja:		Tytuł, imię, nazwisko Nr uprawnień Podpis Rys nr K14	

DELTA
BIURO AUDYTORA ENERGETYCZNEGO



75-411 Koszalin
ul. Partyzantów 17
tel./fax:(094) 342 54 6
e-mail:blurodelta@wp