




SLUP S1 szt. 2 1:20

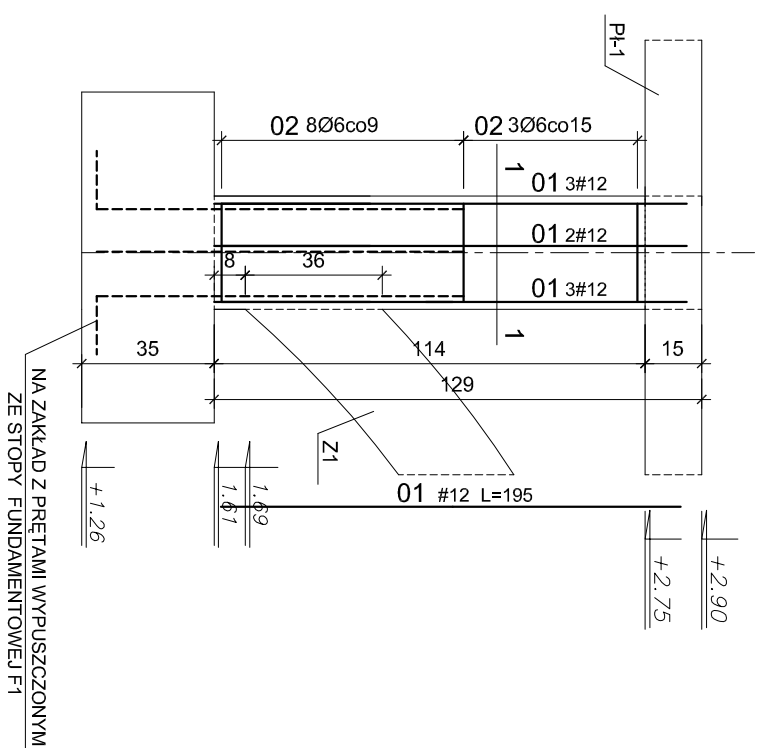

SLUP S2 szt. 2 1:20

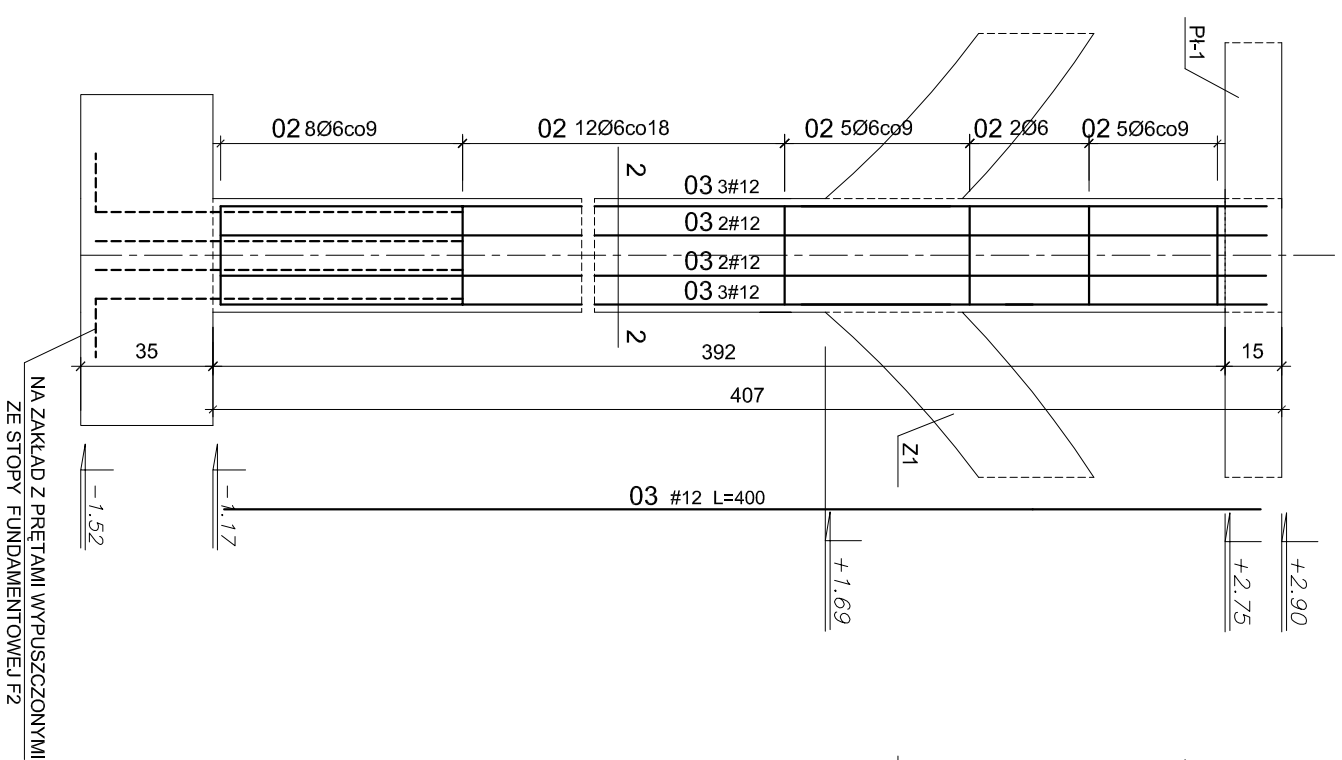


SLUP S3 szt. 2 1:20

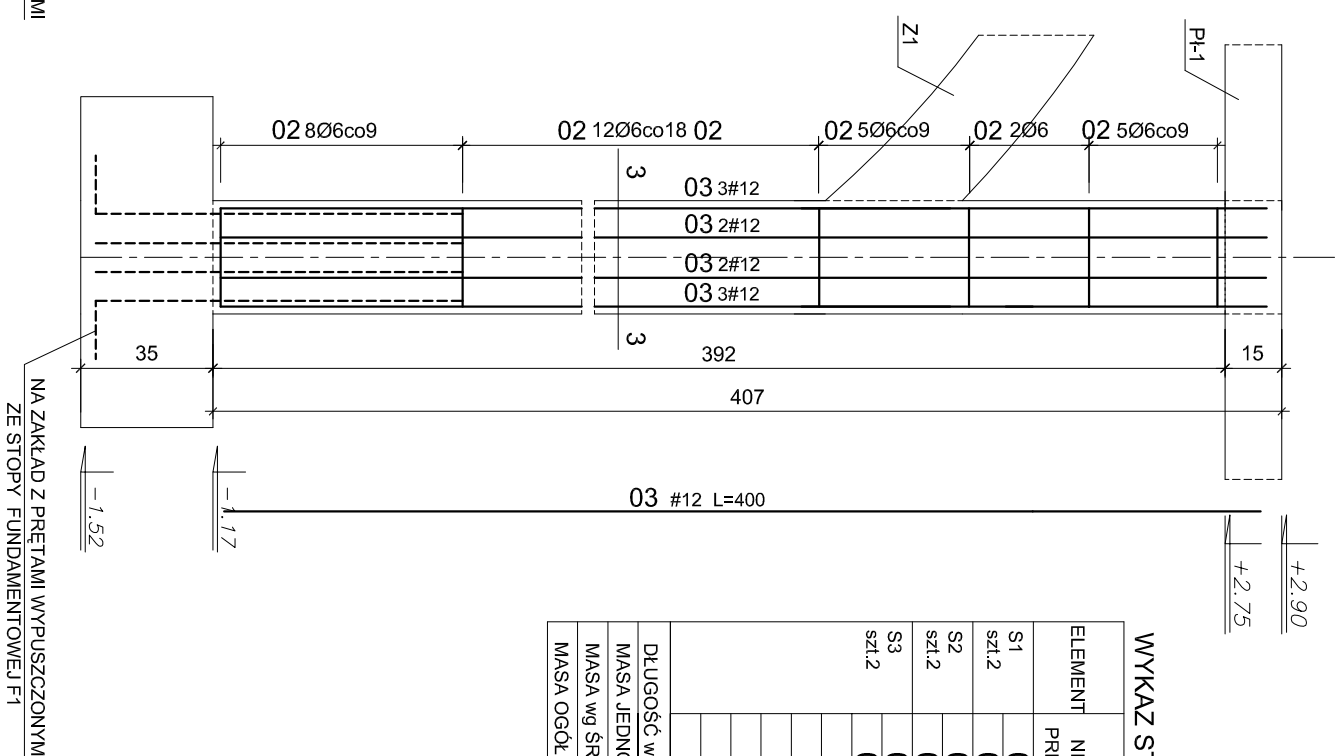


ELEMENT		NR PRĘTA	Ø #	DŁUGOŚĆ (cm)	ILOŚĆ szt.	DL. OGÓŁEM (m)		
						A-I Ø6	A-II #10	A-III #12
S1	szt.2	01	12	195	8x2			31.2
		02	6	100	11x2	22.0		
S2	szt.2	03	12	400	10x2			80.0
		02	6	100	28x2	56.0		
S3	szt.2	03	12	400	10x2			80.0
		02	6	100	28x2	56.0		
DŁUGOŚĆ wg ŚREDNIC				(m)	134.0		191.2	
MASA JEDNOSTKOWA				(kg/m)	0.222	0.620	0.888	
MASA wg ŚREDNIC				(kg)	29.7		169.8	
MASA OGÓŁEM				(kg)		199.5		

BETON C20/25 (B25)
STAL A-I Ø
STAL A-III #

2-2 1:20
(dla słupa S2)

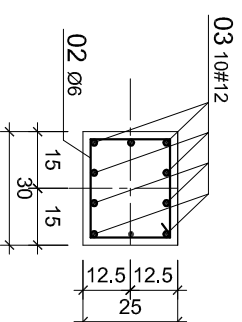

3 - 3 1:20
(dla stupa S3)

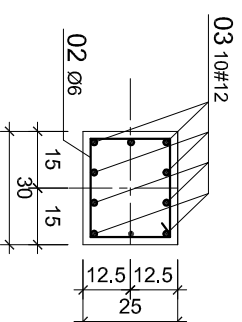

Temat: PROJEKT BUDOWLANY PRZEBUDOWY BUDYNKU PRZEDSZKOLA NA TERENIE DZIAŁKI nr 124 obr. 4 w POLANOWIE			
Treść: NA TERENIE DZIAŁKI nr 124 obr. 4 w POLANOWIE			
Inwestor: SŁUPY S1, S2, S3			
Projektował:			Skala: 1:20
Sprawał:	inż. Andrzej Wojciechowski	upr nr A/PnB/6300/135/80U	
Temat:	mgr inż. Adam Szyszko	upr nr AN/5346/384/82	Data : 2013r
Funkcja:	Tytuł, imię, nazwisko	Nr uprawnień	Podpis Rys nr K15

DELTA
BIURO AUDYTORA ENERGETYCZNEGO



75-411 Koszalin
ul. Partyzantów 17
tel./fax:(094) 342 54 64
e-mail:blurodelta@wp.pl