



ZASTRZAŁ Z1 szt. 4 1:20

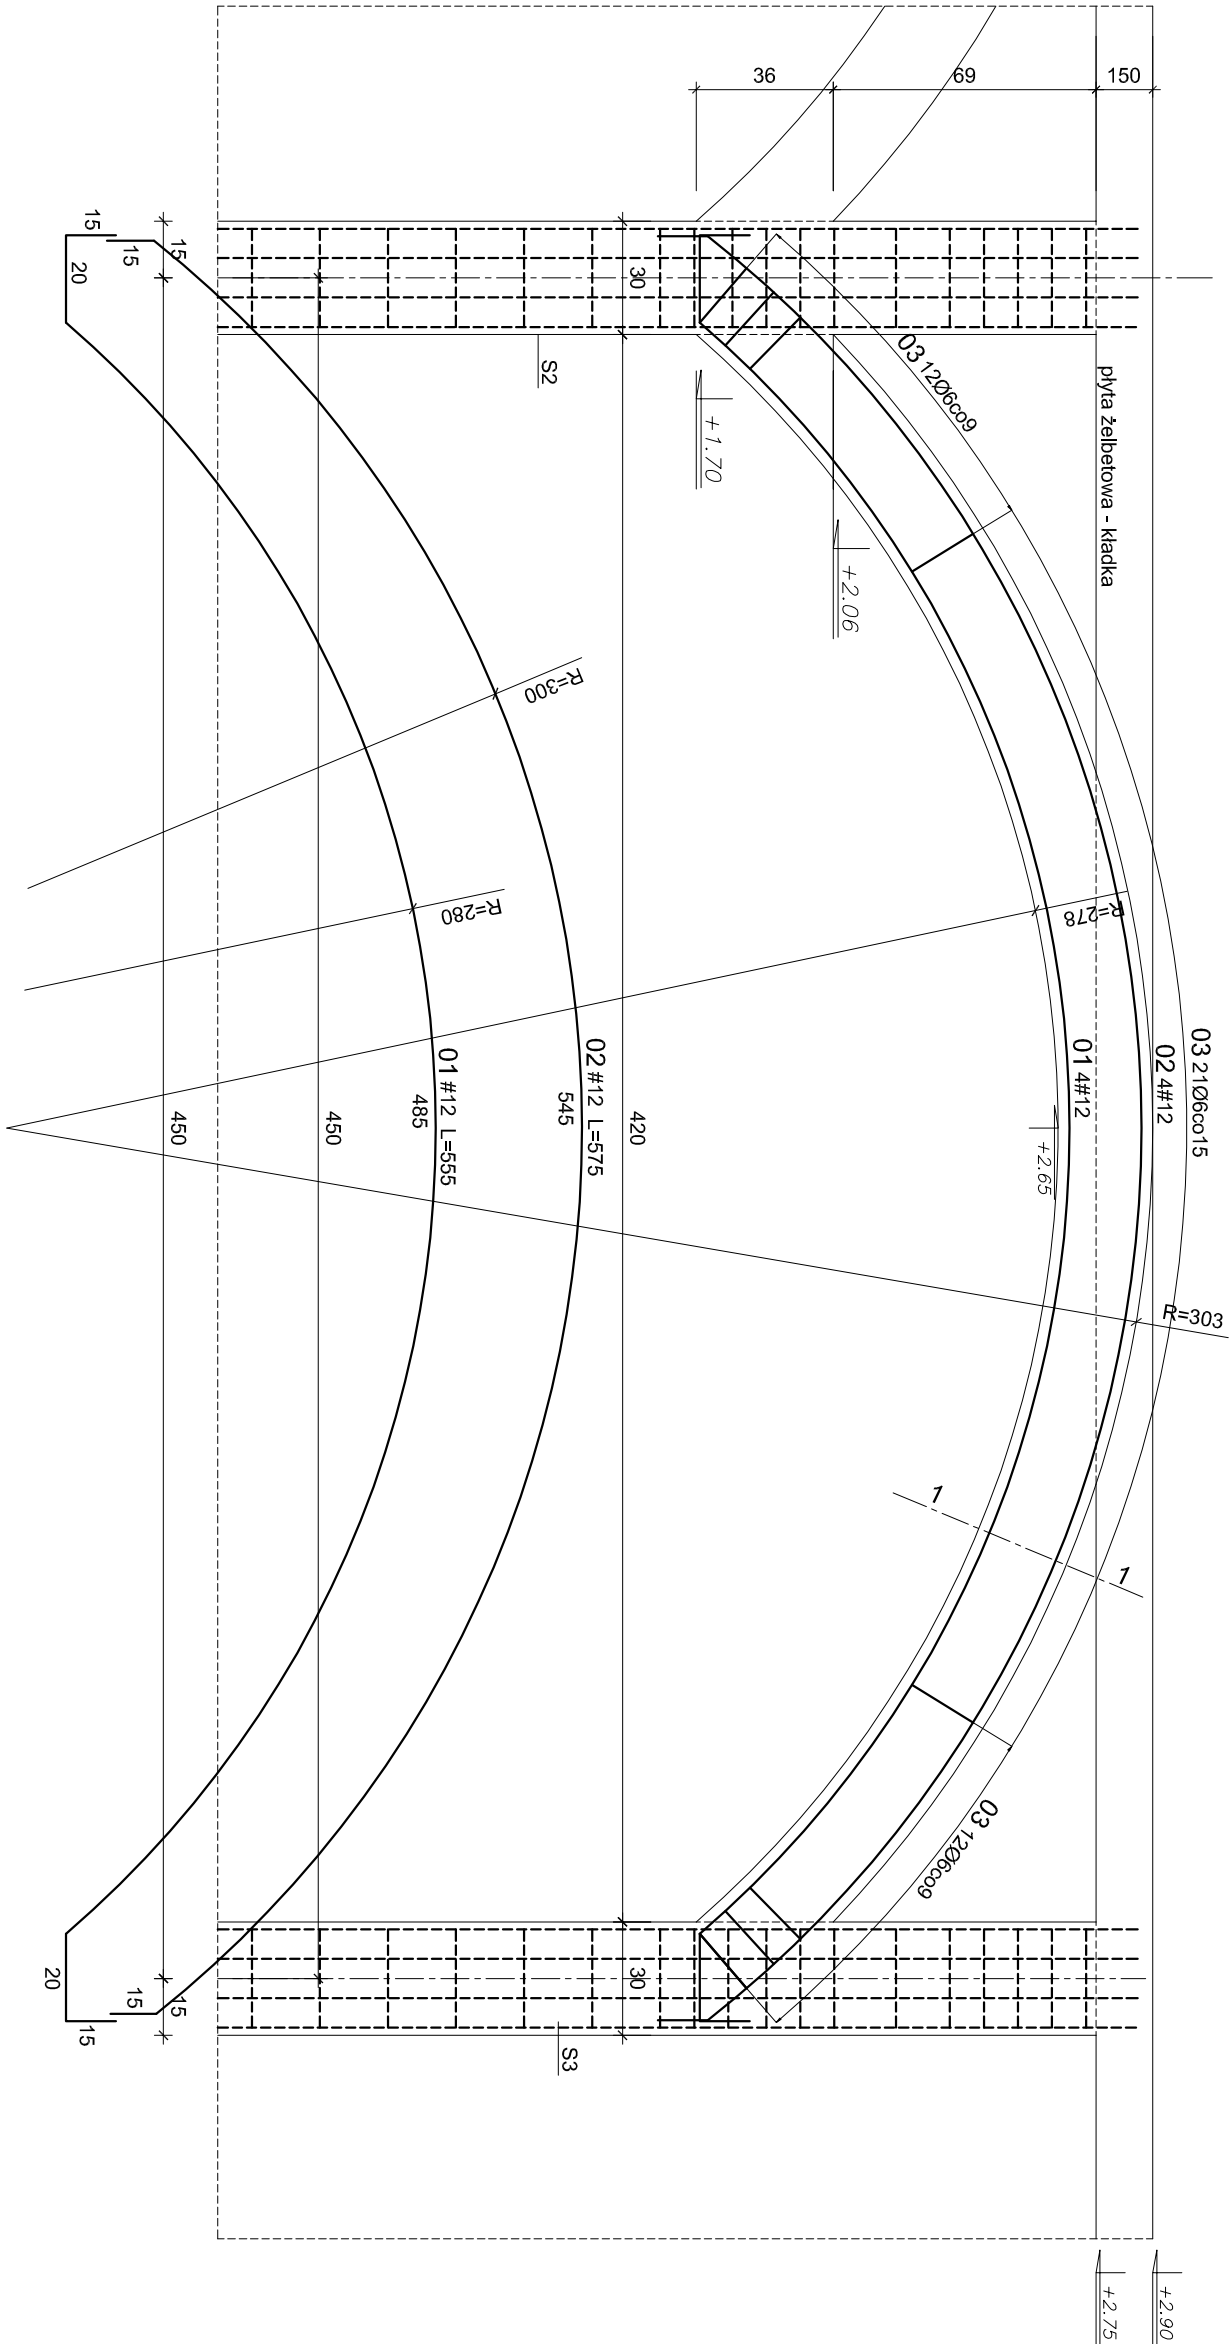

1 - 1 1:20

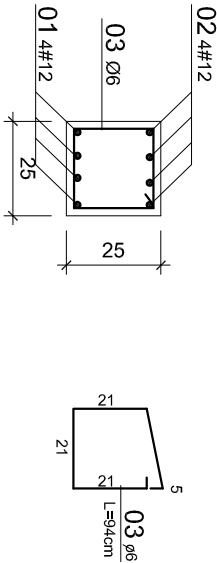

BETON C20/25 (B25)
STAL A-I Ø
STAL A-III #

ELEMENT	NR PRĘTA	Ø #	DŁUGOŚĆ (cm)	ILOŚĆ szt.	DŁ. OGÓŁEM (m)		
					A-I ø6	A-III #10	#12
Z1 szt.2	01	12	555	4x4			88.8
	02	12	575	4x4			92.0
	03	6	94	45x4	169.2		
DŁUGOŚĆ wg ŚREDNIC				(m)	169.2		180.8
MASA JEDNOSTKOWA				(kg/m)	0.222	0.620	0.888
MASA wg ŚREDNIC				(kg)	37.6		160.6
MASA OGÓŁEM				(kg)		198.2	

Temat: PROJEKT BUDOWLANY PRZEBUDOWY BUDYNKU PRZEDSZKOLA NA TERENIE DZIAŁKI nr 124 obr. 4 w POLANOWIE				75-411 Koszalin ul. Partyzanów 17 tel./fax:(094) 342 54 64 e-mail:biuro@deltaenergiczny.pl	
Treść: NA TERENIE DZIAŁKI nr 124 obr. 4 w POLANOWIE				DELTA BIURO AUDYTORA ENERGETYCZNEGO	
Inwestor: ZASTRZAŁ Z1					
Sprawdził: inż. Andrzej Wojciechowski				upr. nr A/PNB/8300/133/80U	
Temat: mgr inż. Adam Szyzko				upr. nr AN/5346/384/82	
Funkcja: Tytuł, imię, nazwisko				Nr uprawnień Podpis Rys nr K16	