


PRZEKRÓJ PRZEZ MUR OPOROWY 1:20
Lc=35,60m

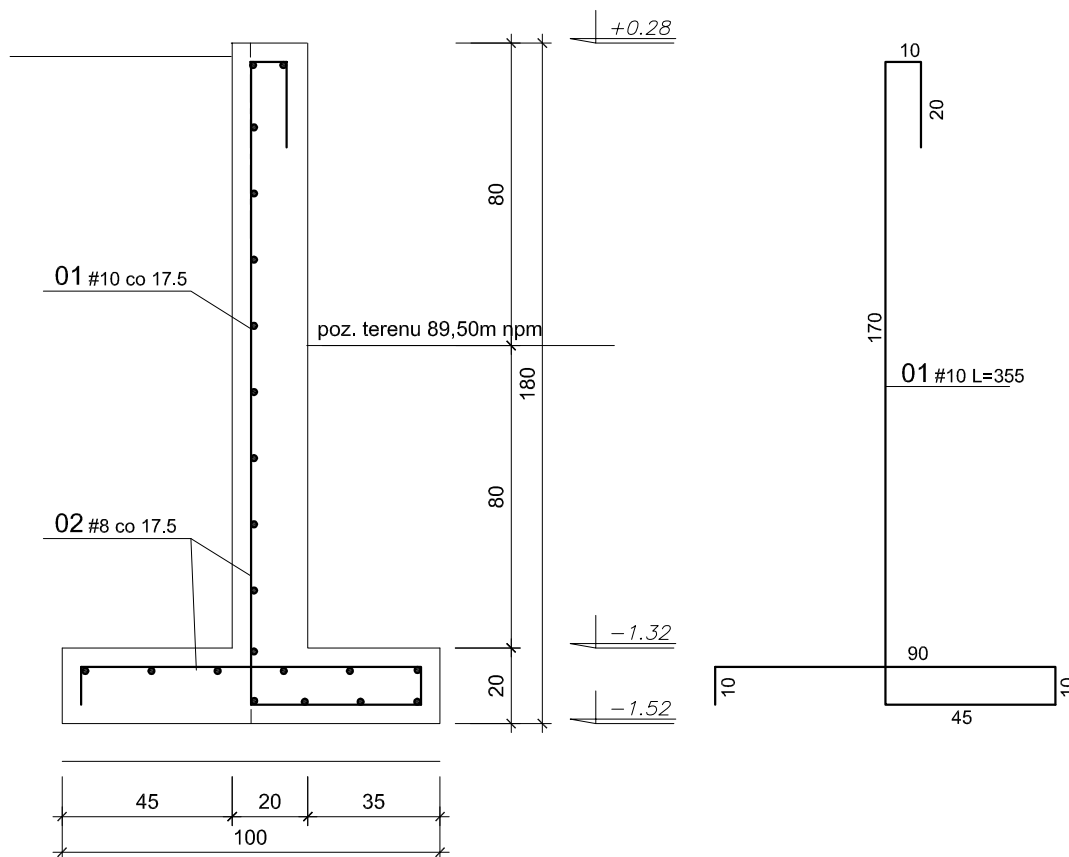

WYKAZ STALI

ELEMENT	NR PRĘTA	Ø #	DŁUGOŚĆ (cm)	ILOŚĆ szt.	DŁ. OGÓŁEM (m)		
					A-I ø6	A-III #8	A-III #10
Mur oporowy	01	10	355	205			727.8
	02	8	Lc=35.6x1.05	21		785.0	
DŁUGOŚĆ wg ŚREDNIC (m)						785.0	727.8
MASA JEDNOSTKOWA (kg/m)					0.222	0.395	0.620
MASA wg ŚREDNIC (kg)						310.0	451.2
MASA OGÓŁEM (kg)						761.2	

BETON C20/25 (B25)
STAL A-III #

UWAGA:

LOKALIZACJA MURU OPOROWEGO wg PROJ. ZAGOSPODAROWANIA

Temat: PROJEKT BUDOWLANY PRZEBUDOWY BUDYNKU PRZEDSZKOLA NA TERENIE DZIAŁKI nr 124 obr. 4 w POLANOWIE					DELTA BIURO AUDYTORA ENERGETYCZNEGO  75-411 Koszalin ul. Partyzantów 17 tel./fax: (094) 342 54 64 e- mail: biurodelta@wp.pl
Treść: NA TERENIE DZIAŁKI nr 124 obr. 4 w POLANOWIE					
Inwestor: MUR OPOROWY					
Projektował:					
Sprawdził: inż. Andrzej Wojciechowski		upr nr A/PNB/8300/133/80U		Skala: 1:20	
Temat: mgr inż. Adam Szyszko		upr nr AN/5346/384/82		Data : 2013r	
Funkcja: Tytuł, imię, nazwisko		Nr uprawnień		Podpis	
				Rys nr K17	