




PODCIĄG P1/0 szt.1 1:20

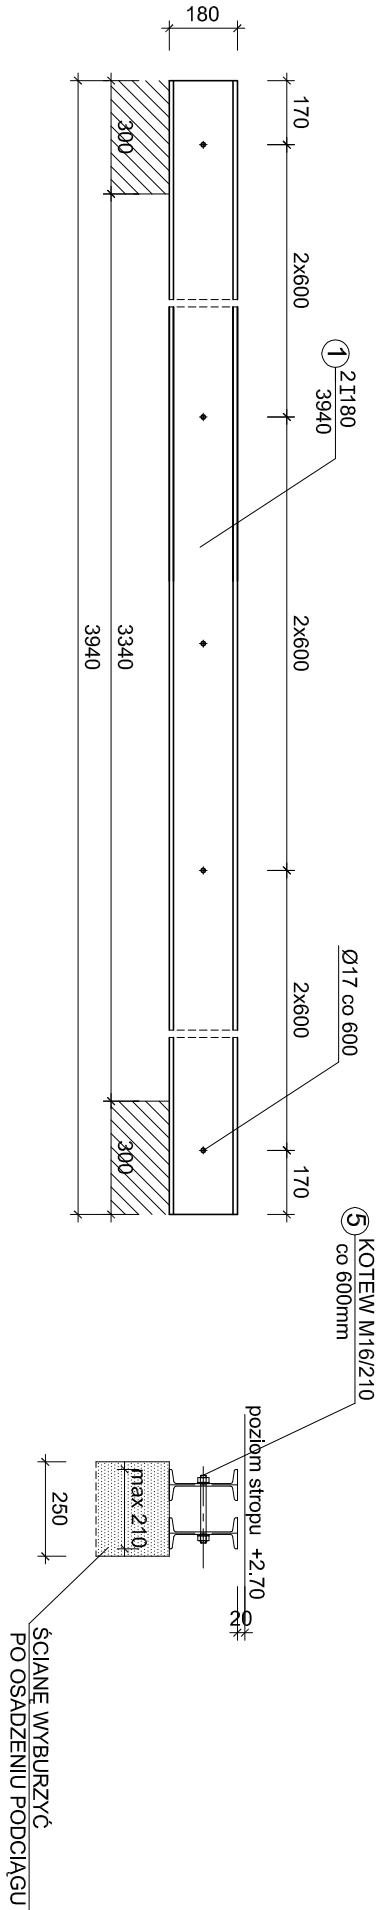

PODCIĄG P2/0 szt.1 1:20

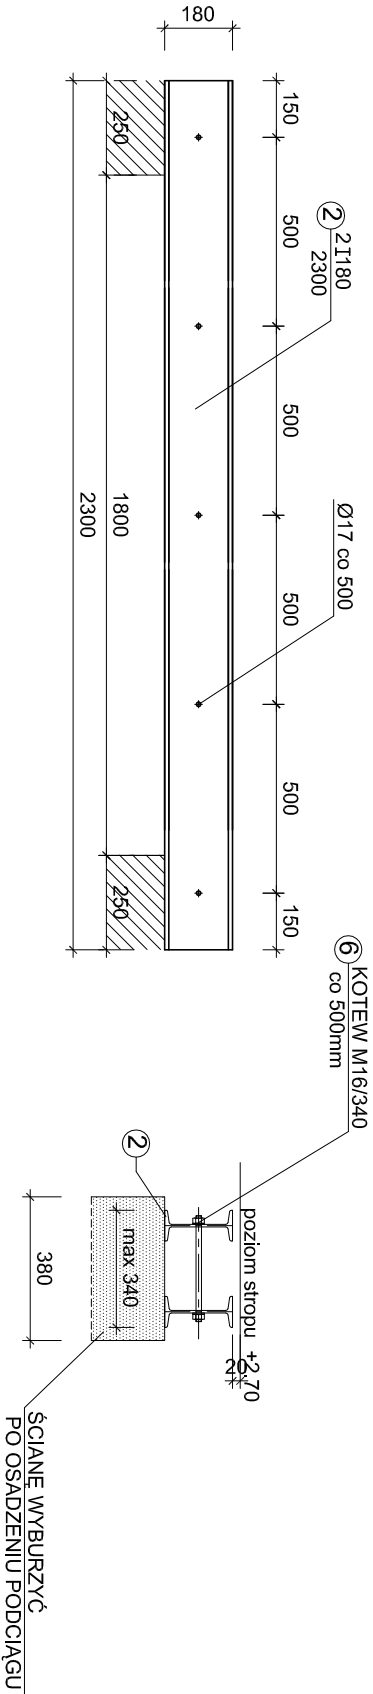

PODCIĄG P3/0 szt. 1 1:20  
PODCIĄG P4/0 szt. 1 1:20

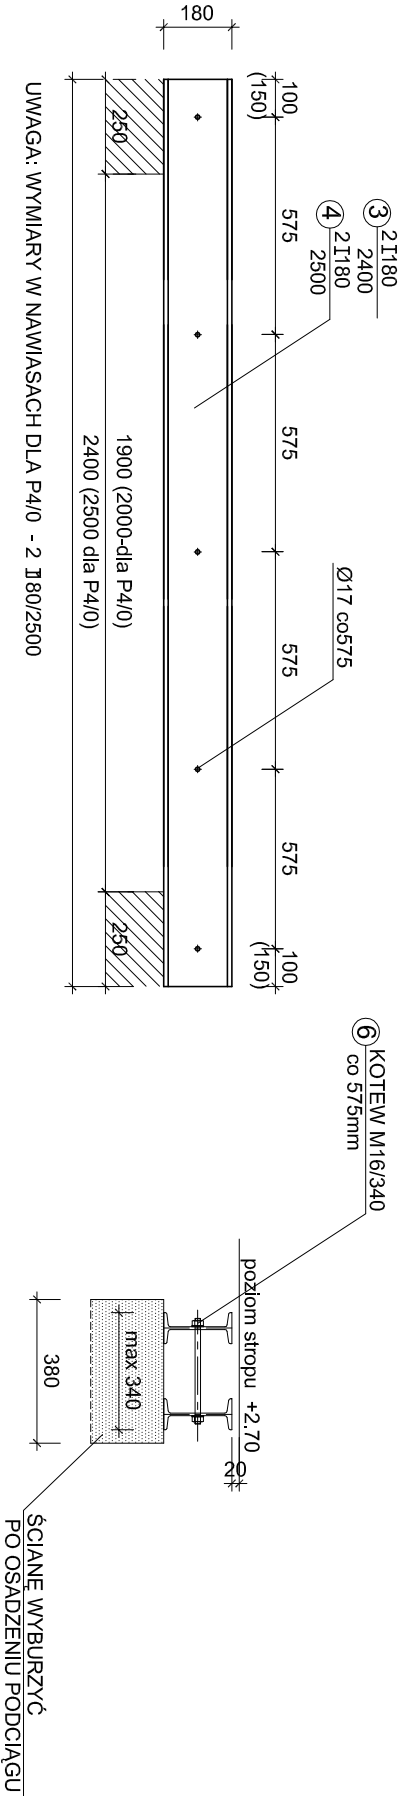

WYKAZ STALI PROFILOWEJ

| NR          | ELEM.   | DŁUG.<br>mm | ILOŚĆ<br>szt. | MASA  |      | OGÓŁ. |
|-------------|---------|-------------|---------------|-------|------|-------|
|             |         |             |               | JEDN. | 1EL. |       |
| 1           | I 180   | 3940        | 2             | 21.9  | 86.3 | 172.6 |
| 2           | I 180   | 2300        | 2             | 21.9  | 50.4 | 100.8 |
| 3           | I 180   | 2400        | 2             | 21.9  | 52.6 | 105.1 |
| 4           | I 180   | 2500        | 2             | 21.9  | 54.8 | 109.6 |
| 5           | M16/210 | 210         | 7             | 1.58  | 0.33 | 2.3   |
| 6           | M16/340 | 340         | 15            | 1.58  | 0.54 | 8.1   |
| MASA OGÓŁEM |         |             |               | kg    |      | 498.0 |

UWAGA:

1. ZABEZPIECZENIE P.POŻ. - PODCIĄGI z 2 I180 (140, 120) ZABEZPIECZYĆ PŁYTAMI PROMATECT - L gr. 25mm wg OPISU TECHNICZNEGO
1. DŁUGOŚCI ELEMENTÓW OZNACZONE GWIAZDKĄ
- SPRAWDZIĆ NA BUDOWIE
2. SPOINY PACHWINOWE NIEOZNACZONE gr. 3mm

|   |  |  |  |
|---|--|--|--|
| Temat: PROJEKT BUDOWLANY PRZEBUDOWY BUDYNKU PRZEDSZKOLA NA TERENIE DZIAŁKI nr 124 obr. 4 w POLANOWIE |  |  |  |
| Tytuł: NA TERENIE DZIAŁKI nr 124 obr. 4 w POLANOWIE                                                  |  |  |  |
| Inwestor: PODCIĄGI STALOWE PARTIERU P1/0 do P4/0                                                     |  |  |  |
| Projektował: inż. Andrzej Wojciechowski                                                              |  |  |  |
| Sprawdził: mgr inż. Adam Szyzko                                                                      |  |  |  |
| Temat: inż. Andrzej Wojciechowski                                                                    |  |  |  |
| Funkcja: Tytuł, imię, nazwisko                                                                       |  |  |  |
| Nr uprawnień                                                                                         |  |  |  |
| Podpis                                                                                               |  |  |  |
| Rys nr K6                                                                                            |  |  |  |