



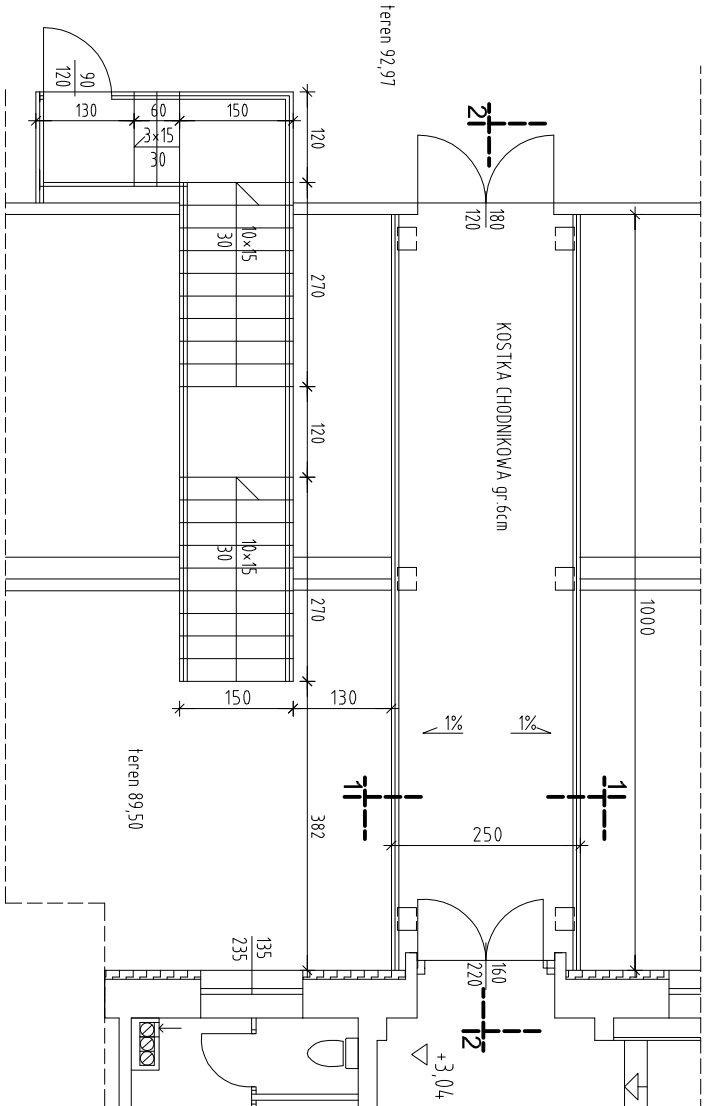


RZUT KŁADKI I SCHODÓW TERENOWYCH

KOSTKA CHODNIKOWA gr. 6cm
PODBUDOWA PIASKOWO-CEM. 5cm
PAPA TERMOZGRZEWALNA
PŁYTA ŻELBETOWA gr. 15cm

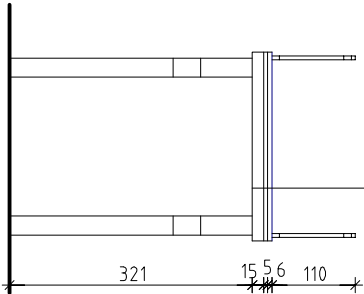

PRZESZKÓŁ 1-1

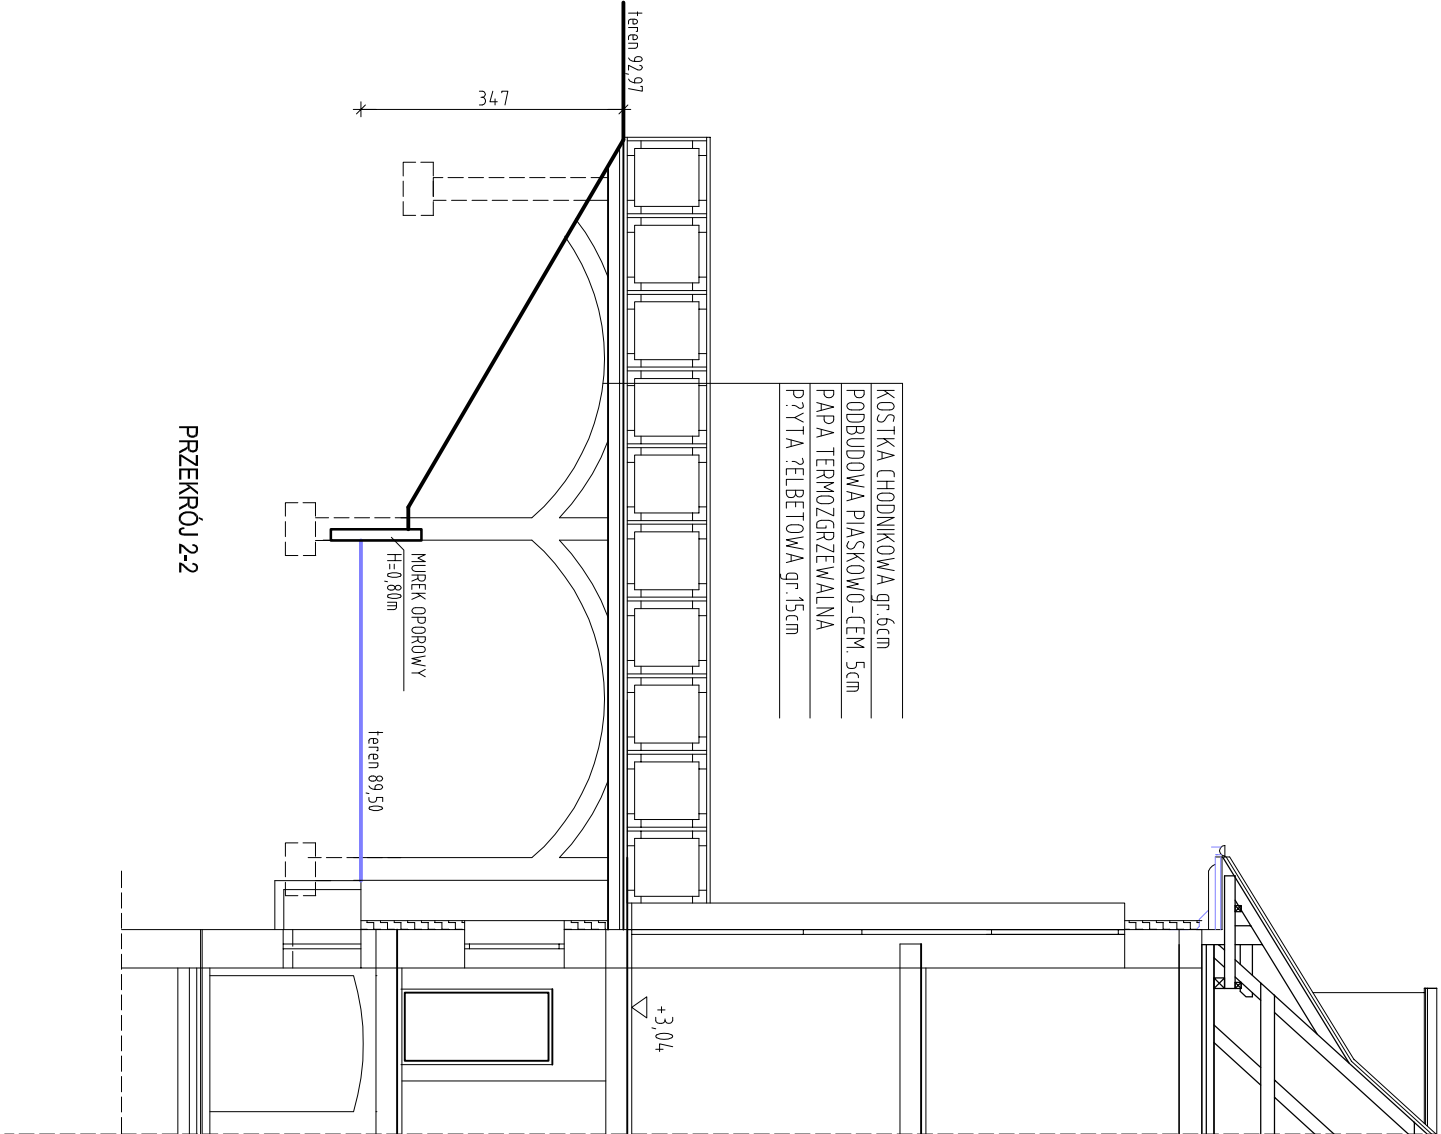

PRZESZKÓŁ 2-2

SZCZEGÓŁ KŁADKI I SCHODÓW TERENOWYCH 1:100

Temat: Projekt budowlany przebudowy budynku przedszkola na terenie dz. 124, obr. 4		76-010 Polanów, ul. Dmowska 12, dz. nr 124 obręb 4	
Treść: Szczegóły kładki i schodów terenowych - Projekt		Gmina Polanów, ul. Wolności 4, 76-010 Polanów	
Inwestor:		Skala 1:100	
Projektował: mgr inż. arch. Mikołaj Krajewski		A/PB/8300/153/83	
Sprawdził: mgr inż. arch. Jan Dzięgala		A/PB/8300/240/83	
Funkcja: Tytuł, imię, nazwisko		Nr uprawnień	
		Rys	

DELTA

BIURO AUDYTORA ENERGETYCZNEGO

75-411 Koszalin

ul. Piłsudskiego 17

tel./fax (94) 342 54 64

e-mail: biuro@deltaenerg.pl