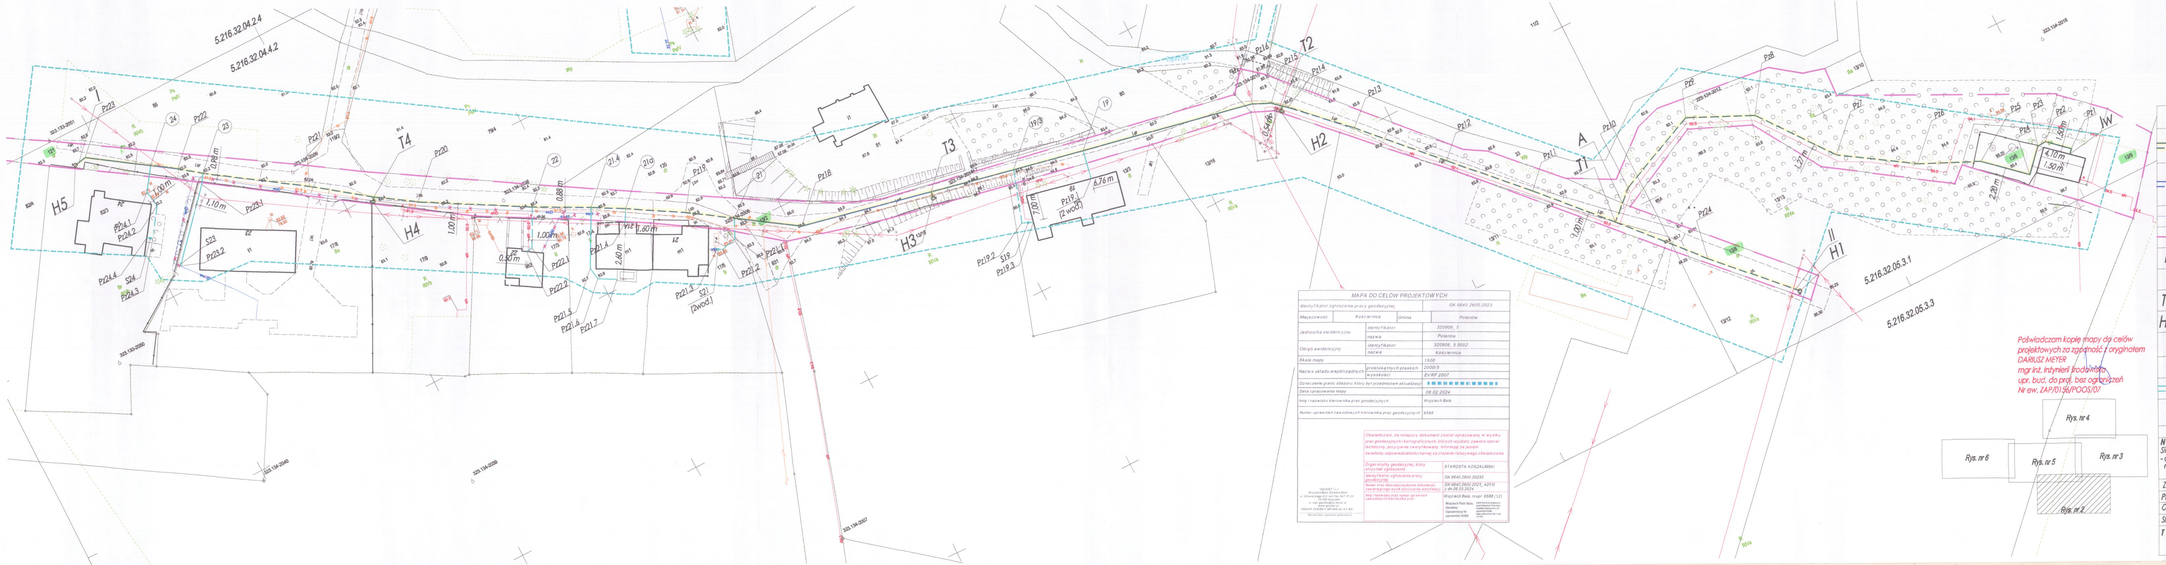

STAROSTWO POWIATOWE W KOSZALINIE
Wydział Budownictwa
zatwierdzono w dniu 21.08.2024
do zgłoszenia nr 1 ze sprzeciwem z dnia
znak sprawy 3.6748.28.2024.MNa

KOSZALIN, dnia 20.03.2024 r.
mgr inż. Dariusz Meyer
Uprawnienia budowlane
Koszalin, dn. 20.03.2024 r.
Zgodność projektu z wymaganiami ochrony
przeciwpożarowej

UWAGA: Sieć wodociągową PE dn 110mm na odcinku hn-A i D-E przewiercić wodociągowe PE dn 40mm na odcinku 10-Pz10,2 , zlokalizowano na działkach nr 11/2, 13/5 i 13/9, w granicach pasu pałacowego w Kościenicy, wpisanego do rejestru zabytków decyzją z dn. 08.06.1978r. pod nr 1023.

MAPA DO CELÓW PROJEKTOWYCH

Identyfikator zgłoszenia pracy geodezyjnej			GK.6640.2600.2023
Miejscowość:	Kościenice	Gmina	Polanów
Jednostka ewidencyjna	identyfikator		320906_5
	nazwa		Polanów
Obręb ewidencyjny	identyfikator		320906_5.0002
	nazwa		Kościenice
Skala mapy			1:500
Nazwa układu współrzędnych	Współrzędnych płaskich prostokątnych		2000/5
	wysokości		EVRF2007
Oznaczenie granic działek, które były przedmiotem aktualizacji			
Data opracowania mapy			07.03.2024
Imię i nazwisko kierownika pracy geodezyjnej			Krzysztof Bara
Numer uprawnień zawodowych kierownika pracy geodezyjnej			1039

Oświadczam, że niniejszy dokument został opracowany w wyniku prac geodezyjnych i kartograficznych, których rezultaty zawarte operat techniczny, zbiór danych ewidencyjnych, informacje do zasobu, zwolniony odpowiedzialnością karną za złożenie fałszywego oświadczenia.

Organ służby geodezyjnej, który otrzymał zgłoszenie	STAROSTA KOSZALIŃSKI
Identyfikator zgłoszenia pracy geodezyjnej	GK.6640.2600.2023
Data wpływu do organu zgłoszenia dokumentu i ewentualnego wyniku sprawdzenia	GK.6640.2600.2023_A2(1) z dn.08.03.2024
Imię i nazwisko pracownika organu sprawdzającego zgłoszenie	Krzysztof Bara, mgr. 6598 (1)

Projekt Sieci Wod.-Kan. Kościenice
ul. Dziwnowska 2, 75-101 Koszalin
e-mail: dariusz.meyer@op.pl
tel. 606 200 200
Projektant: mgr inż. Dariusz Meyer
Specjalność instalacyjna
Nr uprawnień: ZAP/0154/POOS/07

Podpis osoby, której projekt dotyczy lub osoby reprezentującej podmiot, którego projekt dotyczy

Podpis projektanta sporządzającego projekt budowlany

Podpis projektanta sprawdzającego projekt budowlany

Pełnienie funkcji inspektora nadzoru inwestorskiego

Pełnienie funkcji kierownika budowy

Pełnienie funkcji kierownika robót

Pełnienie funkcji kierownika robót

Pełnienie funkcji kierownika robót