



Zał. nr 4

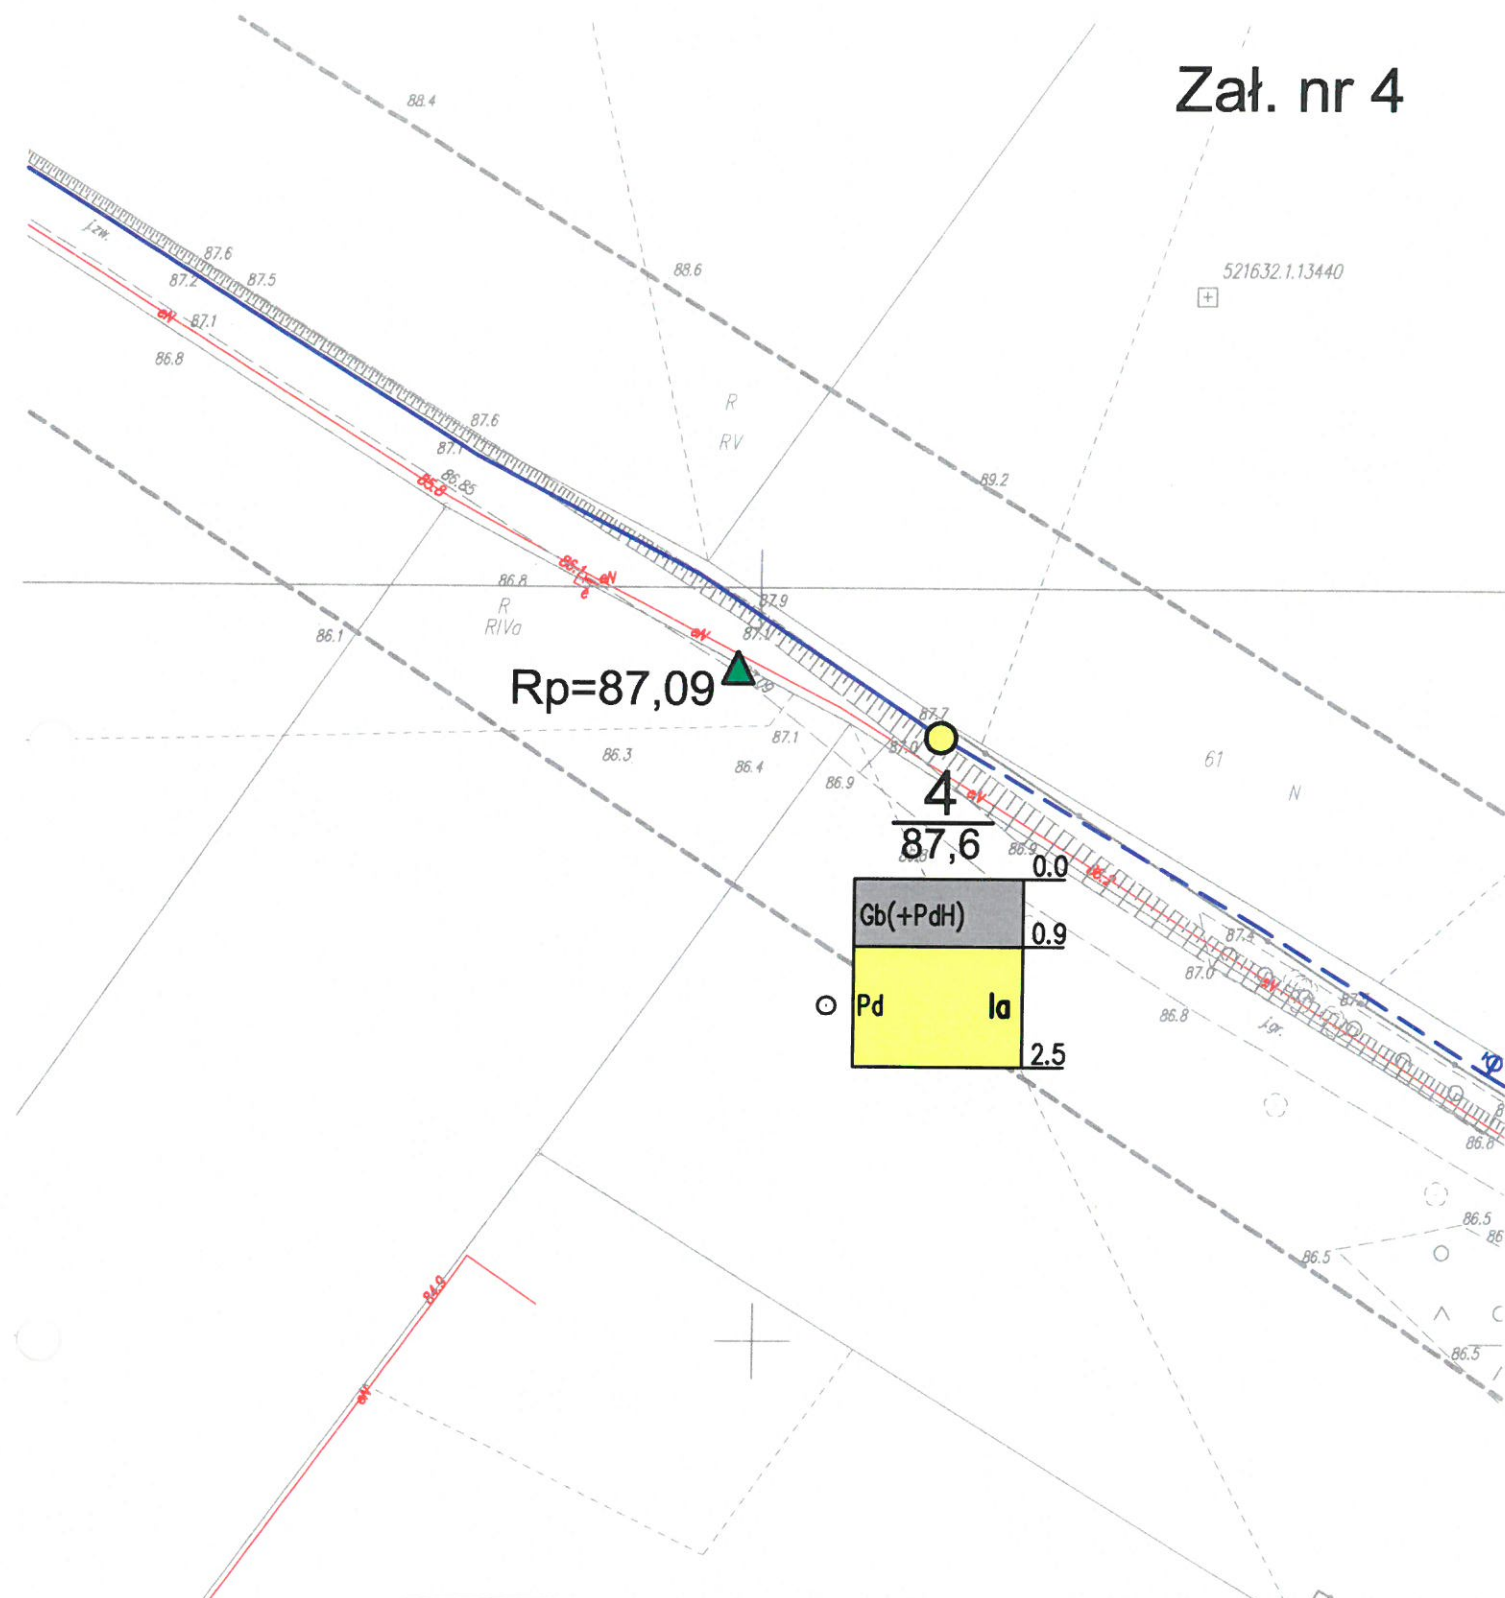

ZPH "GEOLOG" mgr B. Plichta 75-361 Koszalin, ul. Dmowskiego 27, tel./fax 345-20-02 e-mail: geolog@wp.pl			
MAPA DOKUMENTACYJNA SKALA 1:500			
Obiekt	Opracował	Data	Podpis
KOŚCIERNICA gm. Polanów sieć wodociągowa	mgr Bolesław Plichta upr. CUG 070772	02.2024	

47

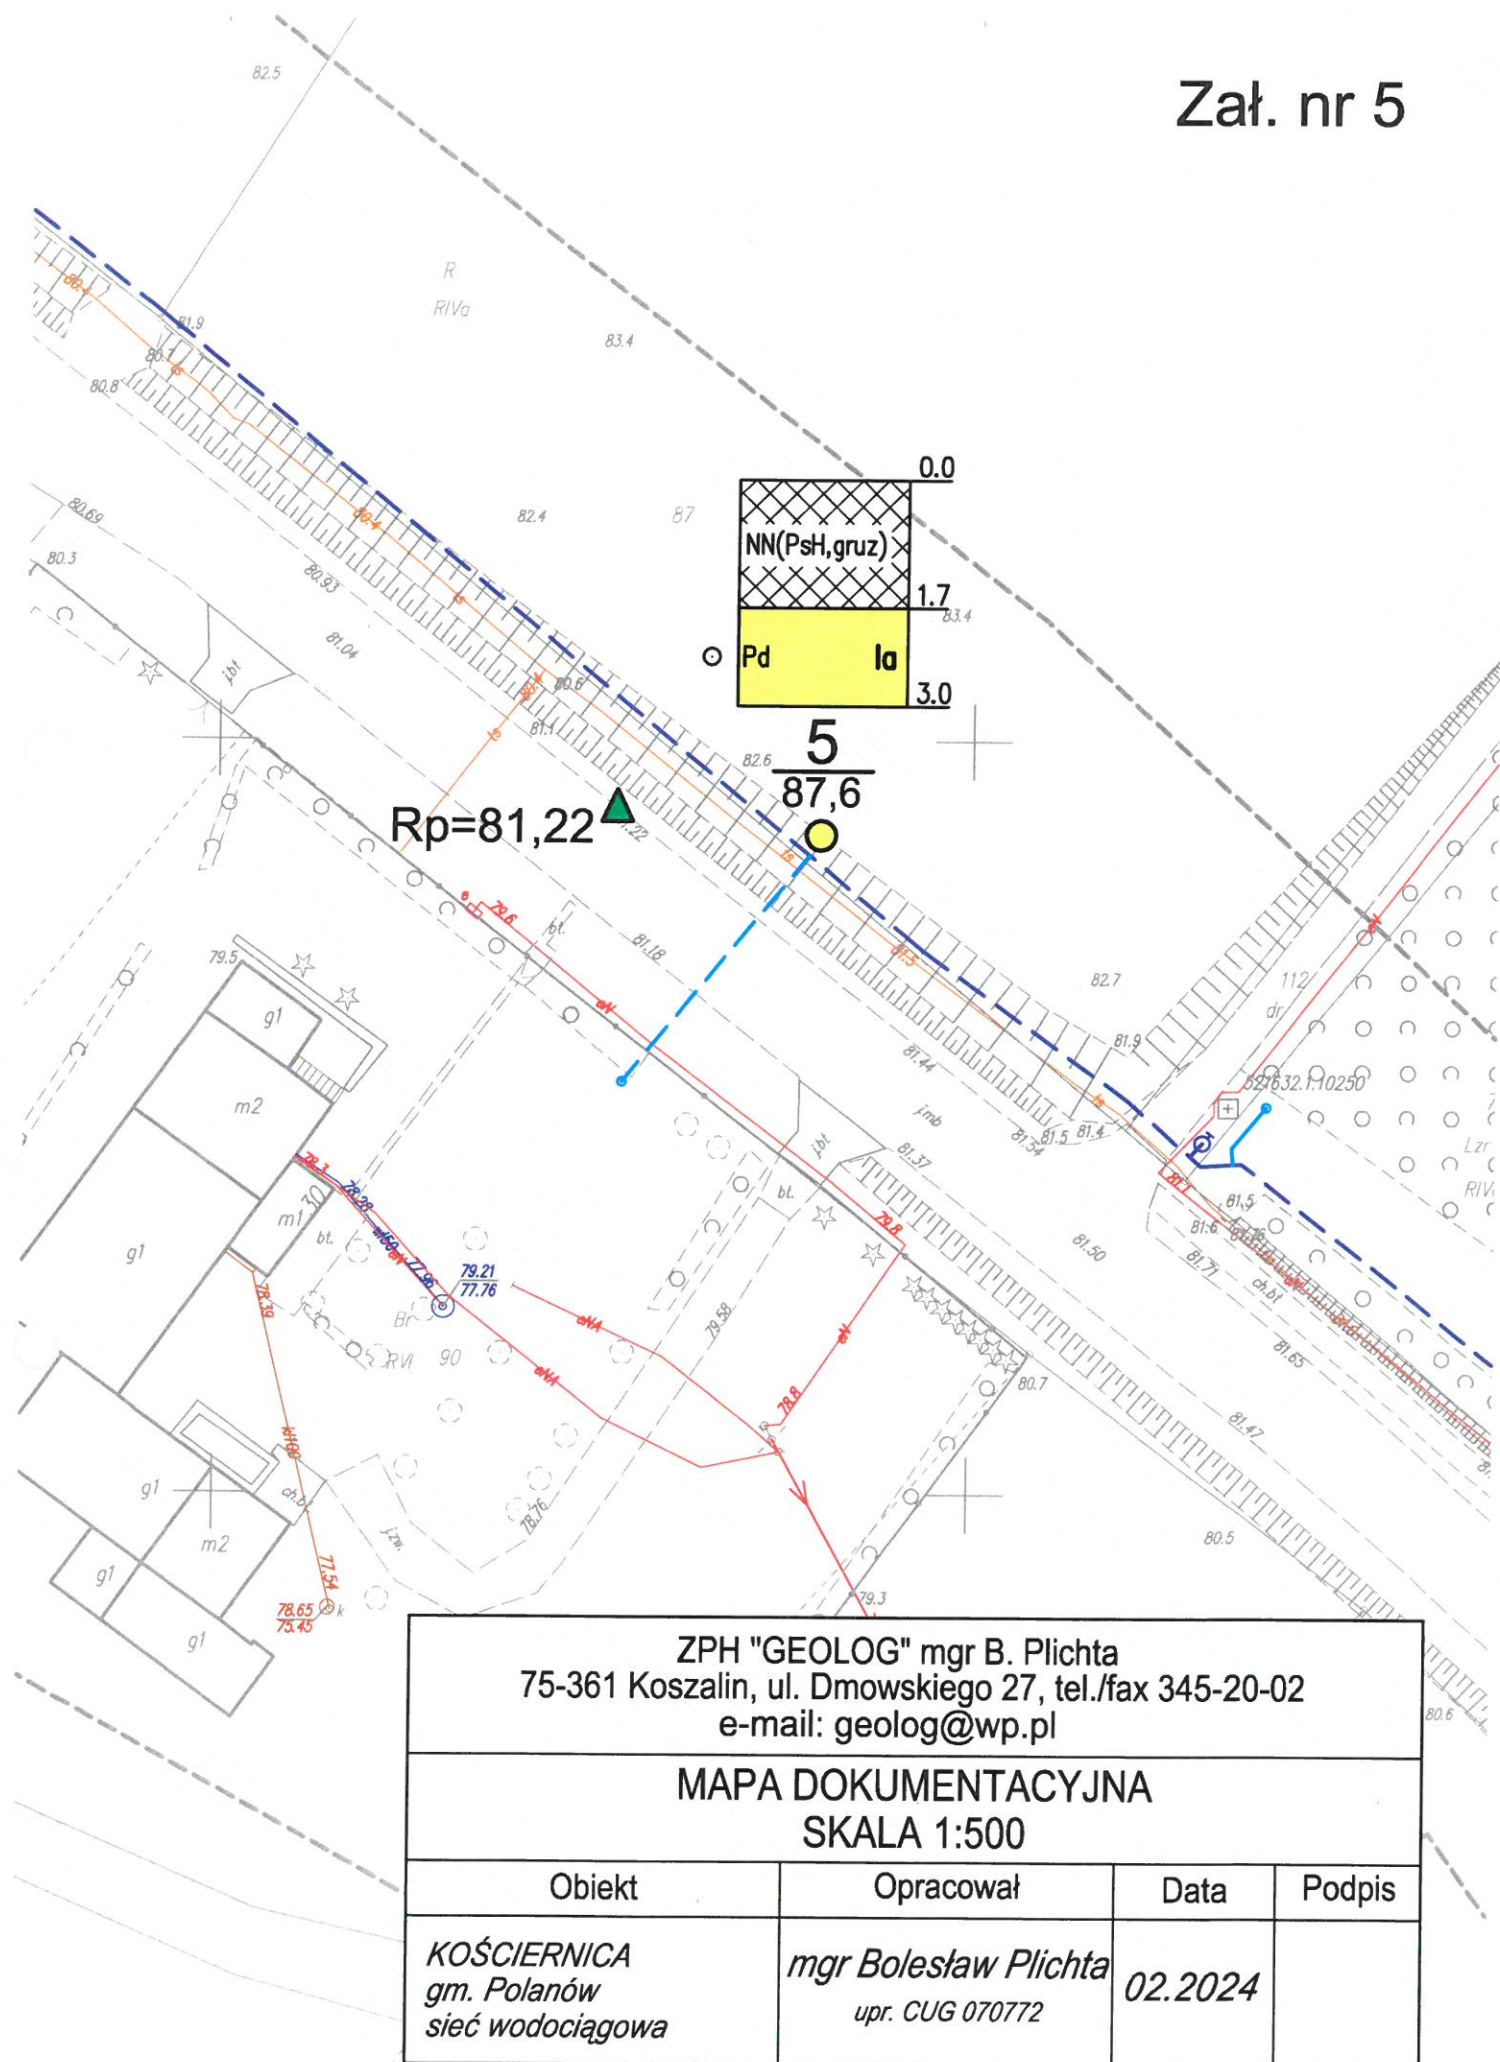

ZPH "GEOLOG" mgr B. Plichta
 75-361 Koszalin, ul. Dmowskiego 27, tel./fax 345-20-02
 e-mail: geolog@wp.pl

MAPA DOKUMENTACYJNA
 SKALA 1:500

Obiekt	Opracował	Data	Podpis
KOŚCIERNICA gm. Polanów sieć wodociągowa	mgr Bolesław Plichta upr. CUG 070772	02.2024	