


Widok ogrodzenia metalowego wraz z fragmentem murku oporowego, obłożonego płytką klinkierową

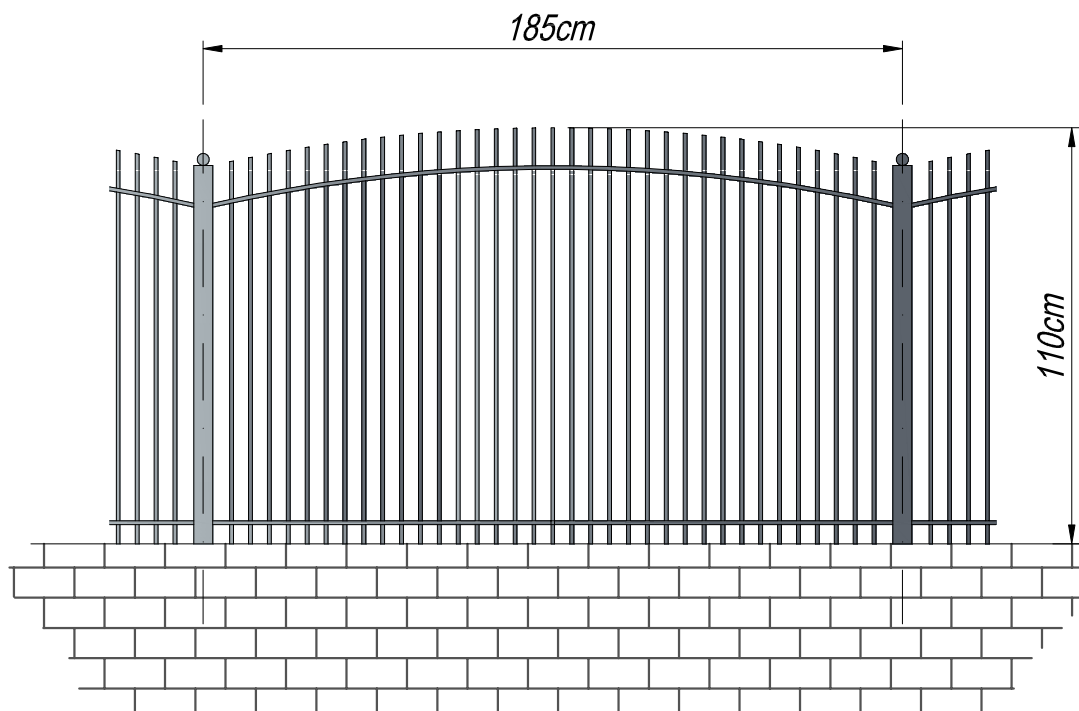

Temat : REWITALIZACJA RYNKU MIEJSKIEGO I JEGO OTOCZENIA W CELU PRZYWRÓCENIA NADANIA IM NOWYCH FUNKCJI SPOŁCZENYCH, GOSPODARCZYCH, EDUKACYJNYCH, KULTUROWYCH I REKREACYJNYCH Polanów, dz. nr 154/2, 161, 160/1, 160/5, 159/2, 158/2, 23/4, obr. 4 m. Polanów					DELTA BIURO AUDYTORA ENERGETYCZNEGO  75-411 Koszalin ul. Partyzantów 17 tel./fax:(094) 342 54 64 e- mail:biurodelta@wp.pl
Treść : Ogrodzenie metalowe wraz z murem oporowym					
Inwestor : Gmina polanów, ul. Wolno ści 4, 76-010 Polanów					
PROJEKT WYKONAWCZY					
Projektował :	inż. Romuald Szydłowski	GT-V-63/58/76 ZAP/BD/0205/01		skala 1:20	
				grudzień 2020	
Funkcja :	tytuł, imię, nazwisko	Nr uprawnień	Podpis	Rys nr 4	