


ulica Zamkowa w m. Polanów

ulica Zamkowa w m. Polanów

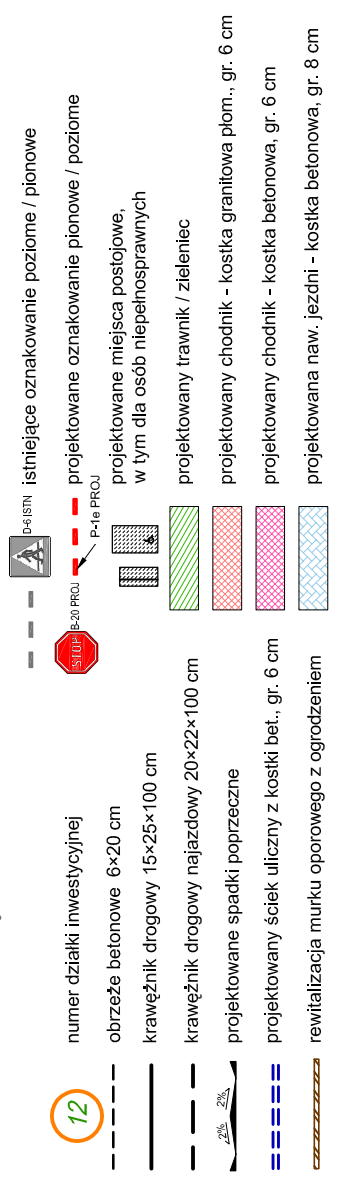

DELTA
BUREAU AUDYTÓW ENERGETYCZNYCH

Temat: REWITALIZACJA RYNKU MIEJSKIEGO I JEGO OTOCZENIA W CELU PRZEWROCENIA NADANIA IM NOWYCH FUNKCJI SPOŁECZNYCH, GOSPODARZYCH, EDUKACYJNYCH, KULTUROWYCH I REKREACYJNYCH
Planując 101 154/2, 161, 160/1, 159/2, 158/2, 234, pod. 4 th, Podanie

Treść:	Projekt docelowej organizacji ruchu - ul. Zamkowa					
Inwestor:	Gmina Polanów, ul. Wolności 4, 76-010 Polanów					
Opracował:						
Projektował:	inż. Romuald Sztydowski	GP.V.48/597/76 ZAP.BD/6230/1				skala 1:500
Sprawił:						grudzień 2020
Funkcja:	tytuł, imię, nazwisko	Nr uprawnień	Podpis	Rys nr 1		