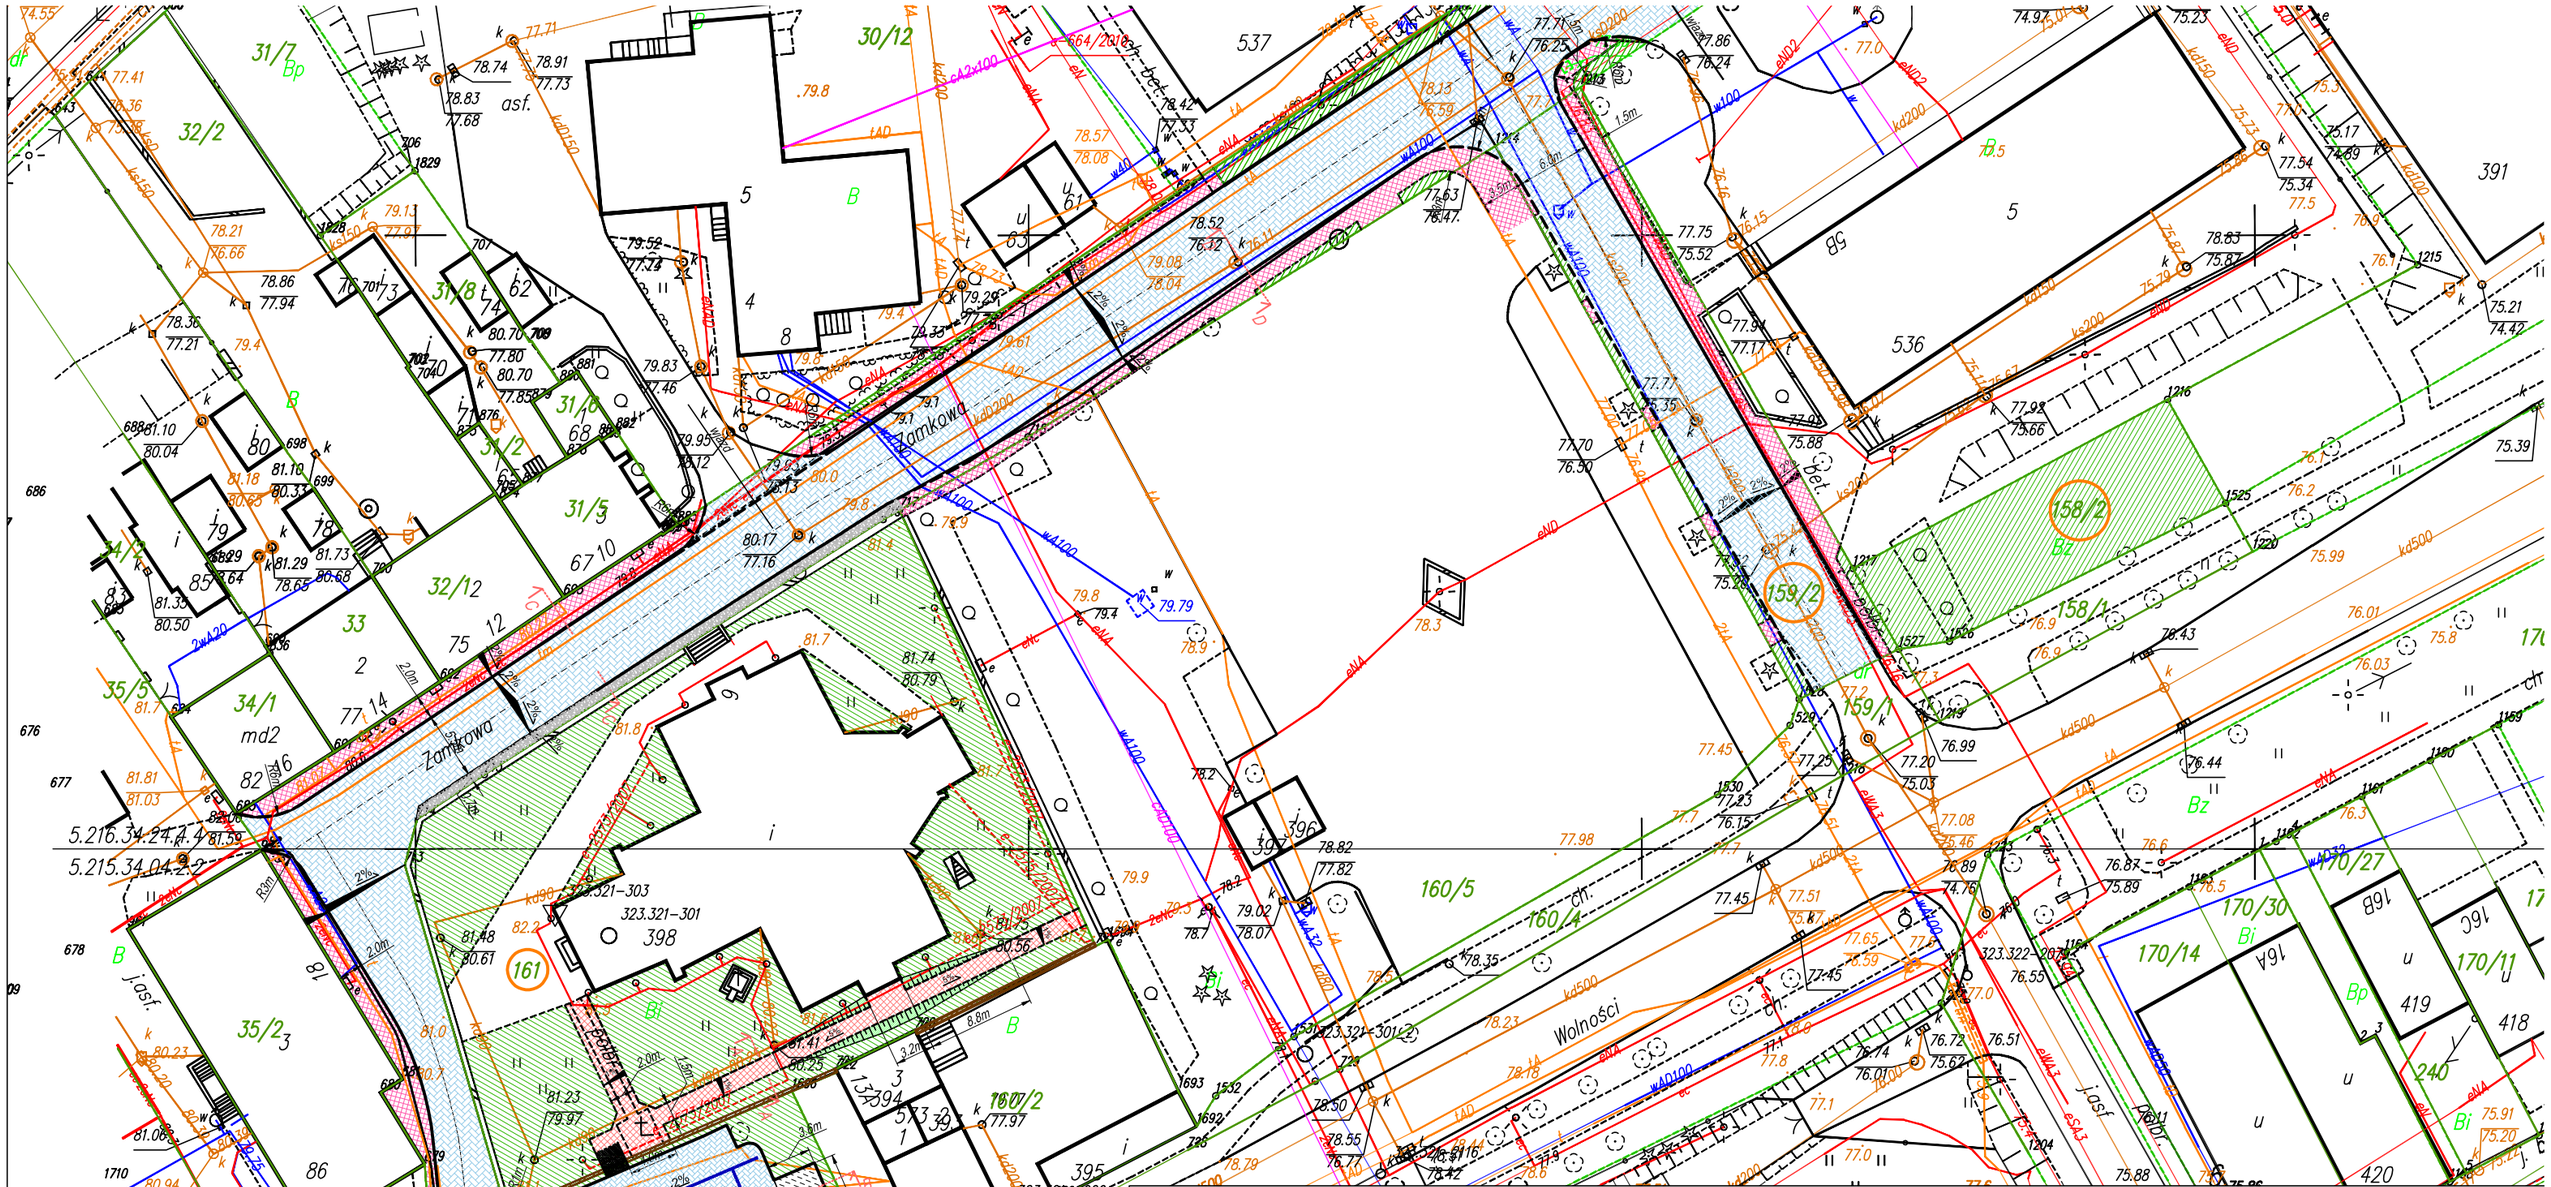

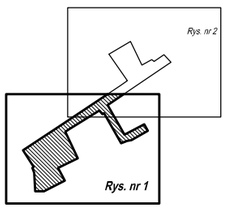

- 12 numer działki inwestycyjnej
- obrzeże betonowe 6x20 cm
- krawężnik drogowy 15x25x100 cm
- krawężnik drogowy najazdowy 20x22x100 cm
- projektowane spadki poprzeczne
- projektowany ściek uliczny z kostki betonowej, gr. 6cm
- rewitalizacja murku oporowego z ogrodzeniem
- A—A przekroje poprzeczne
- projektowane miejsca postojowe, w tym dla osób niepełnosprawnych
- projektowany trawnik / zieleniec
- projektowany chodnik - kostka granitowa płomieniowana, gr. 6 cm
- projektowany chodnik - kostka betonowa, gr. 6 cm
- projektowana nawierzchnia jezdni - kostka betonowa, gr. 8 cm
- oryginalny chodnik z kamieni brukowych do renowacji

Temat :	REWITALIZACJA RYNKU MIEJSKIEGO I JEGO OTOCZENIA W CELU PRZYWRÓCENIA NADANIA IM NOWYCH FUNKCJI SPOŁCZENYCH, GOSPODARCZYCH, EDUKACYJNYCH, KULTUROWYCH I REKREACYJNYCH Polanów, dz. nr 154/2, 161, 160/1, 160/5, 159/2, 158/2, 23/4,obr. 4 m. Polanów			DELTA BIURO AUDYTORA ENERGETYCZNEGO
Treść :	Projekt zagospodarowania terenu - ul. Zamkowa			
Inwestor :	Gmina polanów, ul. Wolno ści 4, 76-010 Polanów			
	PROJEKT WYKONAWCZY			
Projektował :	inż. Romuald Szydłowski	GT-V-63/58/76 ZAP/BD/0205/01		skala 1:500
				grudzień 2020
Funkcja :	tytuł, imię, nazwisko	Nr uprawnień	Podpis	Rys nr 1

75-411 Koszalin
ul.Partyzantów 17
tel./fax:(094) 342 54 64
e- mail:biurodelta@wp.pl