



Przekroje konstrukcyjne nawierzchni


Przekrój A - A

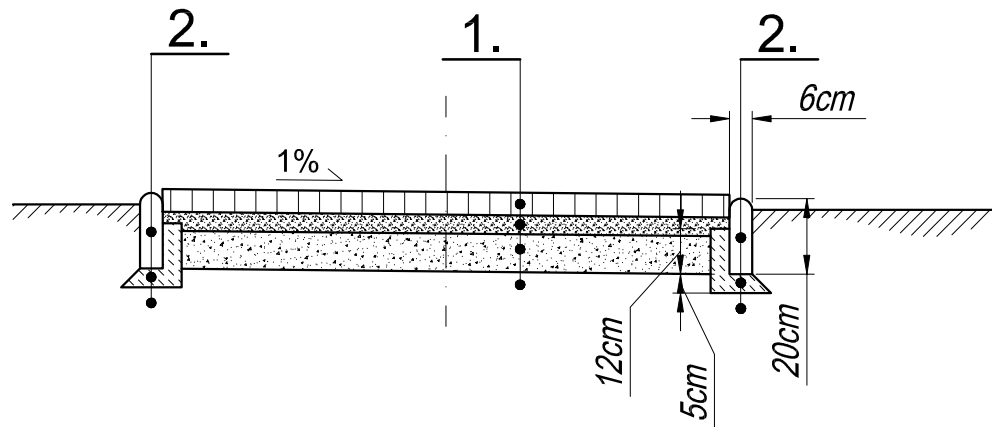


Przekrój B - B

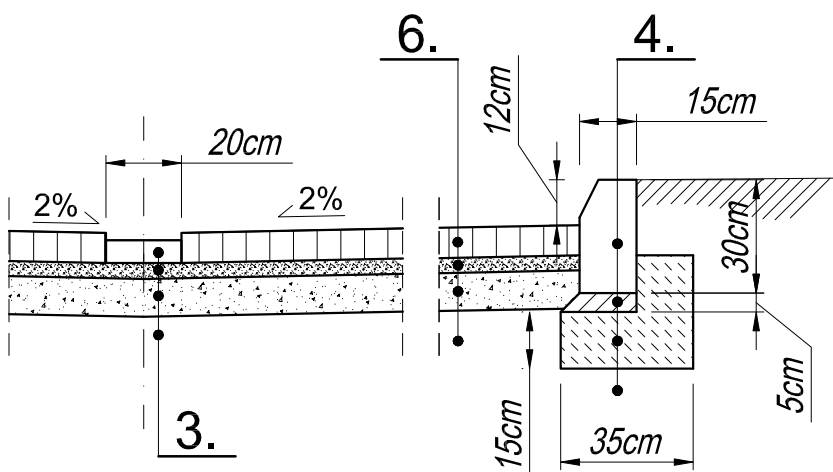

Przekrój C - C

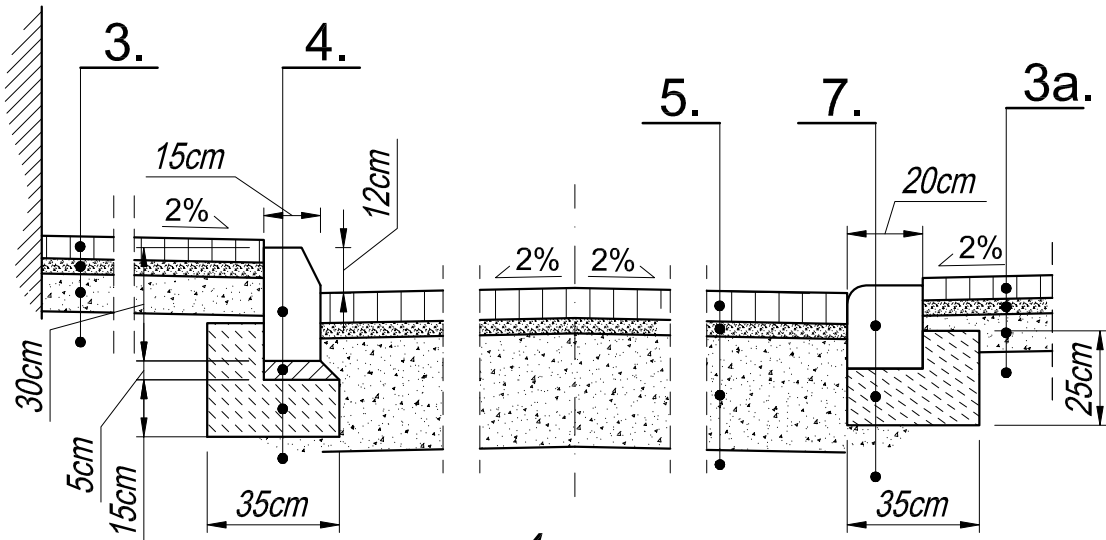

Przekrój D - D

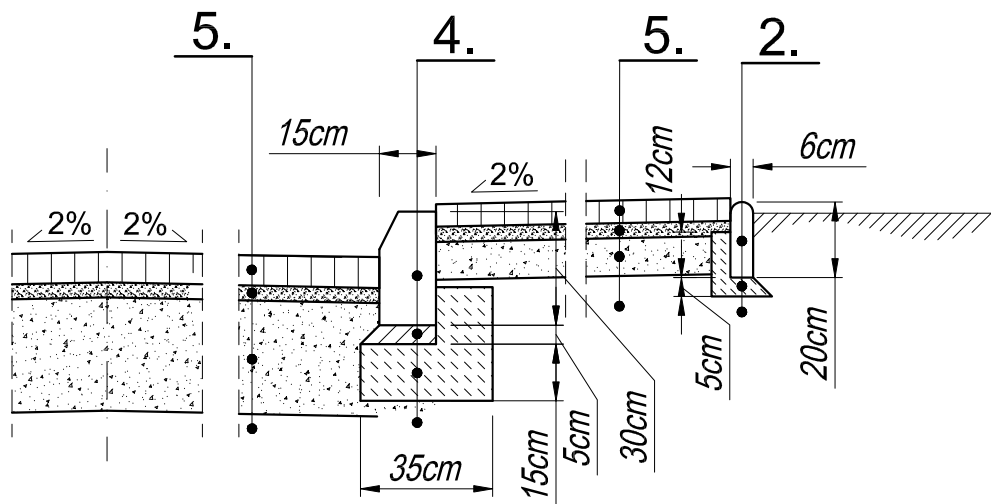

- 1.**
- kostka granitowa płomieniowana, gr. 6 cm
 - podsypka cem.-piask. 1:4, gr. 5 cm
 - podbudowa z kruszywa łamanego 0-31,5mm
 - ls=1,03, gr. 10 cm
 - grunt rodzimy

- 4.**
- krawężnik betonowy 15x30x100
 - podsypka cem.-piask. 1:4, gr. 5 cm
 - ława betonowa C16/20 F=0,0675
 - grunt rodzimy

- 2.**
- obrzeże betonowe 6x20 cm
 - ława betonowa C12/15 z oporem
 - grunt rodzimy

- 5.**
- kostka betonowa gr. 8 cm
 - podsypka cem.-piask. 1:4 gr. 5 cm
 - podbudowa z kruszywa łamanego 0-31,5 mm ls=1,03 gr. 30 cm
 - grunt rodzimy

- 3.**
- kostka betonowa gr. 6 cm
 - podsypka cem.-piask. 1:4 gr. 5 cm
 - podbudowa z kruszywa łamanego 0-31,5 mm
 - ls=1,03 gr. 10 cm
 - grunt rodzimy

- 6.**
- kostka betonowa gr. 8 cm
 - podsypka cem.-piask. 1:4 gr. 5 cm
 - podbudowa z kruszywa łamanego 0-31,5 mm ls=1,03 gr. 10 cm
 - grunt rodzimy

- 3a.**
- oryginalny chodnik z kamieni brukowych do renowacji (oczyszczenie elementów kamiennych i wypełnienie spoin)

- 7.**
- krawężnik najazdowy typu ciężkiego 22x20x100
 - ława betonowa C16/20 F=0,0675
 - kruszywo łamane 0-31,5 ls=1,03 gr. 5 cm
 - grunt rodzimy

Temat : REWITALIZACJA RYNKU MIEJSKIEGO I JEGO OTOCZENIA W CELU PRZYWRÓCENIA NADANIA IM NOWYCH FUNKCJI SPOŁECZNYCH, GOSPODARCZYCH, EDUKACYJNYCH, KULTUROWYCH I REKREACYJNYCH Polanów, dz. nr 154/2, 161, 160/1, 160/5, 159/2, 158/2, 23/4, obr. 4 m. Polanów					DELTA BIURO AUDYTORA ENERGETYCZNEGO 
Treść : Przekroje konstrukcyjne nawierzchni					
Inwestor : Gmina polanów, ul. Wolności 4, 76-010 Polanów					
PROJEKT WYKONAWCZY					
Projektował :	inż. Romuald Szydłowski	GT-V-63/58/76 ZAP/BD/0205/01		skala 1:20	
				grudzień 2020	
Funkcja :	tytuł, imię, nazwisko	Nr uprawnień	Podpis	Rys nr 3	75-411 Koszalin ul.Partyzantów 17 tel./fax(094) 342 54 64 e- mail:biurodelta@wp.pl