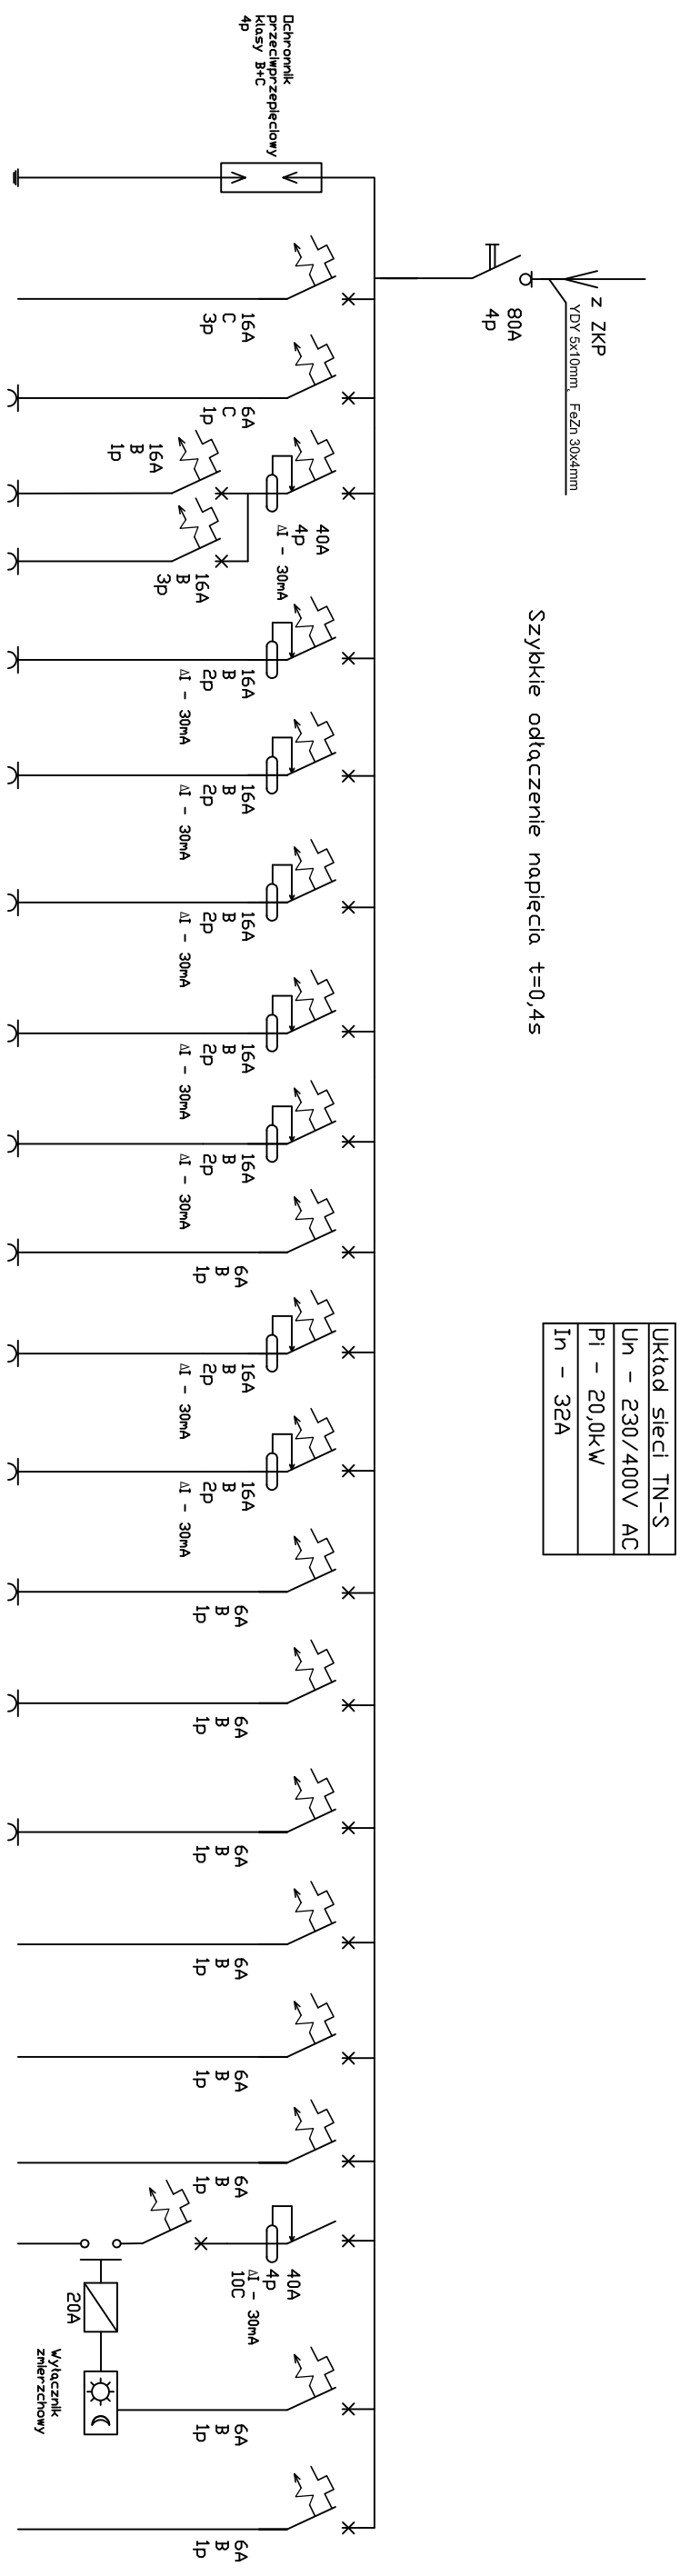


Schemat rozdzielnicy RG

[illegible]

Temat : REMITALIZACJA RYNKU MIEJSKIEGO I JEGO OTOCZENIA W CELU PRZYWRÓCENIA NADANIA IM NOWYCH FUNKCJI SPOŁECZNYCH, GOSPODARZYCH, EDUKACYJNYCH, KULTUROWYCH I REKREACYJNYCH Polanów, dz. nr 154/2, 161, 160/1, 160/5, 159/2, 158/2, 23/4, obr. 4 m. Polanów				
Treść : Schemat rozdzielnic RG				
Inwestor : Gmina polanów, ul. Wolności 4, 76-010 Polanów				
Opracował :	mgr inż. Andrzej Małkowski	57/W/98		
Projektował :	mgr inż. Marta Polak	UAN/N/72.10/26/90		
Funkcja :	tytuł, imię, nazwisko	Nr uprawnień	Podpis	Rys nr 3
75-411 Koszalin ul.Parzyżentów 17 tel./fax(094) 342 54 64 e- maliburnodelta@ppl				