


RZUT KONSTRUKCJI PARTERU I STROPODACHU

1:100

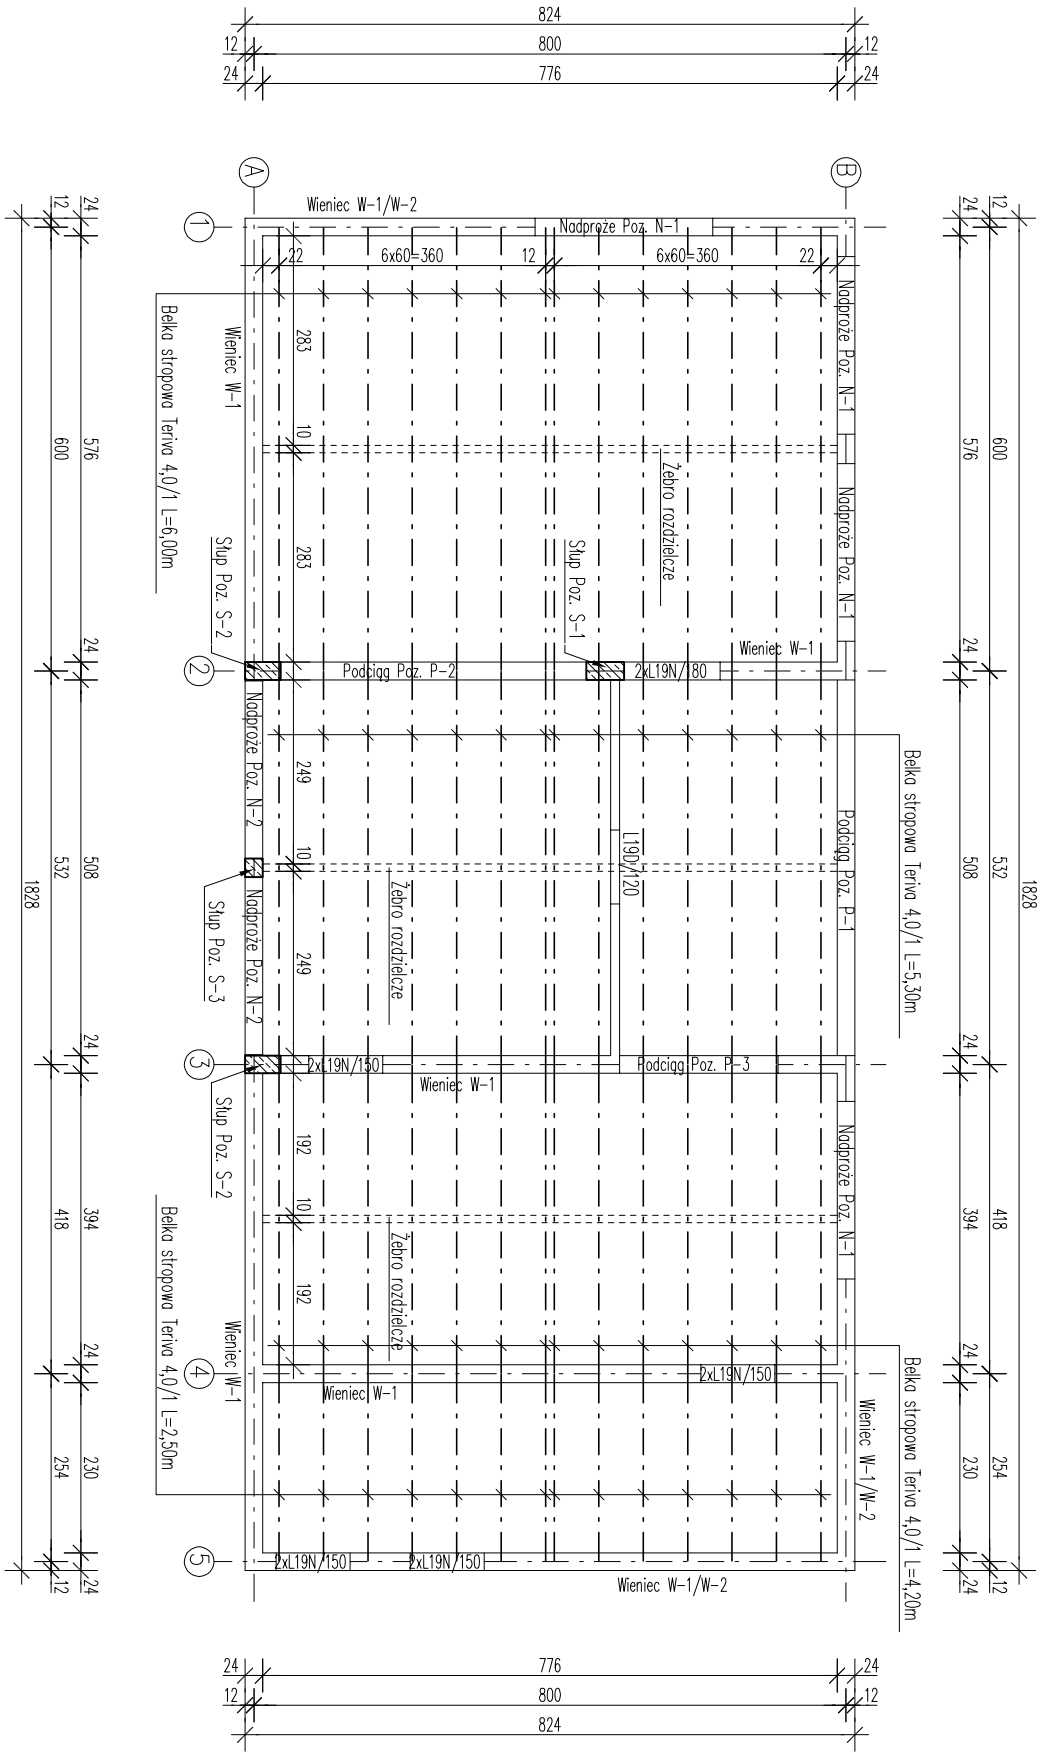

- UWAGA:
- Ściany konstrukcyjne murowane z bloczków Silka gr. 24cm na zaprawie cementowo-wapiennej marki M5.
 - Stupy konstrukcyjne wykonane z betonu klasy C20/25 (B25) zbrojone siatką klasy A-IIIIN (B500SP) oraz A-0 (St0S-b). Stupy kotwić w fundamentach oraz podciągach. Należy pamiętać o połączeniu zbrojenia.
 - Nadproża i podciąg wytworzone z betonu klasy C20/25 (B25) zbrojone siatką klasy A-IIIIN (B500SP) oraz A-0 (St0S-b). Wysokość nadproży i podciągów podawano jest tocznie z grubością stropu gęstożebrowego Teriva 4,0/1.
 - Wieniec strópodochu wytworzony z betonu klasy C20/25 (B25) zbrojony siatką klasy A-IIIIN (B500SP) oraz A-0 (St0S-b).
 - Elementy konstrukcyjne monolityczne (nadproża, wieńce, podciąg) wytworzyć jednocześnie, pamiętając o połączeniu zbrojenia.
 - Ściany atyki murowane z bloczków Silka gr. 24cm na zaprawie cementowo-wapiennej marki M5.
 - Wieniec atyki o wym. 24x24cm wytworzony z betonu klasy C20/25 (B25) zbrojony siatką klasy A-IIIIN (B500SP) oraz A-0 (St0S-b).
 - Rozmieszczenie i obudowa pionów wentylacyjnych wg projektu architektonicznego.
 - Projekt konstrukcyjny należy rozprawić ze wszystkimi projektami branżowymi.
 - Wszystkie wymiary podane są w centymetrach.
 - Wszystkie wymiary, otwory i rzędy należy sprawdzić na budowie, a w przypadku wystąpienia różnic należy zgłosić to do projektanta.
 - Wszystkie rozwiązania techniczne związane z okiesioną technologią należy wykonać wg wytycznych i zaleceń producenta.
 - Wszystkie zastosowane w projekcie materiały, rozwiązania techniczne i urządzenia powinny odpowiadać normom bezpieczeństwa p.poz. i h.p.

SLUP Poz. S-1 – 1 szt. wym. a b →24x51cm; wysokość L=2,97m (w świetle konstrukcji) zbrojenie główne 6#12 L=3,50m strzemiona R6 co 8/18cm L=1,42m	SLUP Poz. S-2 – 2 szt. wym. a b →24x48cm; wysokość L=2,97m zbrojenie główne 6#12 L=3,50m strzemiona R6 co 8/18cm L=1,36m
SLUP Poz. S-3 – 1 szt. wym. a b →25x24cm; wysokość L=2,97m (w świetle konstrukcji) zbrojenie główne 4#12 L=3,50m strzemiona R6 co 8/18cm L=1,00m	NADPROŻE Poz. N-1 – 4 szt. wym. b x n →24x44cm długość L=2,30m (długość w świetle) zbrojenie główne 4#12 (zbrojenie wieńca W-1) zbrojenie dolne 3#12 L=3,00m strzemiona R6 co 15/30cm L=1,28m poziom dolny nadproża +2,80
NADPROŻE Poz. N-2 – 1 szt. (dwuprzęsłowe) wym. b x n →24x44cm długość L=2,40m + 2,40m (długość w świetle) zbrojenie główne 4#12 (zbrojenie wieńca W-1) zbrojenie dolne 3#12 L=6,00m strzemiona R6 co 15/30cm L=1,28m poziom dolny nadproża +2,80	Podciąg Poz. P-1 – 1 szt. wym. b x n →24x30cm długość L=5,08m (długość w świetle) zbrojenie główne 4#12 (zbrojenie wieńca W-1) zbrojenie dodatkowe dołem 3#12 L=5,60m strzemiona R6 co 10/20cm L=1,00m poziom dolny podciągu +2,94
Podciąg Poz. P-2 – 1 szt. wym. b x n →24x44cm długość L=4,13m (długość w świetle) zbrojenie główne 4#12 (zbrojenie wieńca W-1) zbrojenie dołem 5#16 L=4,75m strzemiona R6 co 10/15cm L=1,28m poziom dolny podciągu +2,80	Podciąg Poz. P-3 – 1 szt. wym. b x n →24x30cm długość L=2,14m (długość w świetle) zbrojenie główne 4#12 (zbrojenie wieńca W-1) zbrojenie dodatkowe dołem 2#12 L=4,75m strzemiona R6 co 15/30cm L=1,00m poziom dolny podciągu +2,94
Wieniec Poz. W-1 wym. b x n →24x30cm zbrojenie główne 4#12 strzemiona R6 co 25cm L=1,00m poziom dolny wieńca +2,94	Wieniec Poz. W-2 (wieńce atyki) wym. b x n →24x24cm zbrojenie główne 4#12 strzemiona R6 co 25cm L=1,00m poziom dolny wieńca +4,00
Żebro rozdzielcze wym. b x n →10x24cm zbrojenie główne 2#12 strzemiona R6 co 25cm L=0,40m poziom dolny żebro +3,00	NADPROŻA PREFABRYKOWANE L19 TPU N L19 N/180 – 2 szt. L19 N/150 – 8 szt. NADPROŻA PREFABRYKOWANE L19 TPU D L19 D/120 – 1 szt.
BELKI STROPOWE TERIVA 4,0/1 L=6,00m – 14 szt. L=5,30m – 14 szt. L=4,20m – 14 szt. L=2,50m – 14 szt.	

BETON KL. C20/25 (B25)
STAL KL. A-IIIIN (B500SP)
STAL K. A-0 (St0S-B)
Cnom=5,0cm
Cnom=2,5cm

Temat: REWITALIZACJA RINNO MIESKIEGO I JEJGO OTOCZENIA W ZIELU PRZYRODZONY I NADANIA MU NOWYCH FUNKCJI		BUDOWA SPOŁECZNOGA, OSOBNICZEGO, EDUKACYJNOGO, KULTUROWEGO I REKREACYJNOGO	
Treść: Budynnek integracji - Rzut konstrukcji parteru i stropodachu		Polańsk, dz. nr 154/2, 161, 160/1, 160/5, 159/2, 159/2, 23/4, obr. 4 m. Polańsk	
Inwestor: Gmina Polańsk, ul. Wolności 4, 76-010 Polańsk		Projektant: mgr inż. Ryszard Grzybowski	
Etap: Projekt wykonawczy		UAM/N/710/198/87	
Opis: mgr inż. Młodziej Ryszard		Podpis: Rys nr 3/K	
Funkcja: Tytuł inż. nazwisko		Podpis: Rys nr 3/K	

75-411 Koszalin
ul. Partyzantów 17
tel./fax(094) 342 54 64
e-mail:biurodelta@wp.pl