


SZCZEGÓŁ KOSTRUKCJI ŚCIANY OPOROWEJ SCHODÓW 1:25

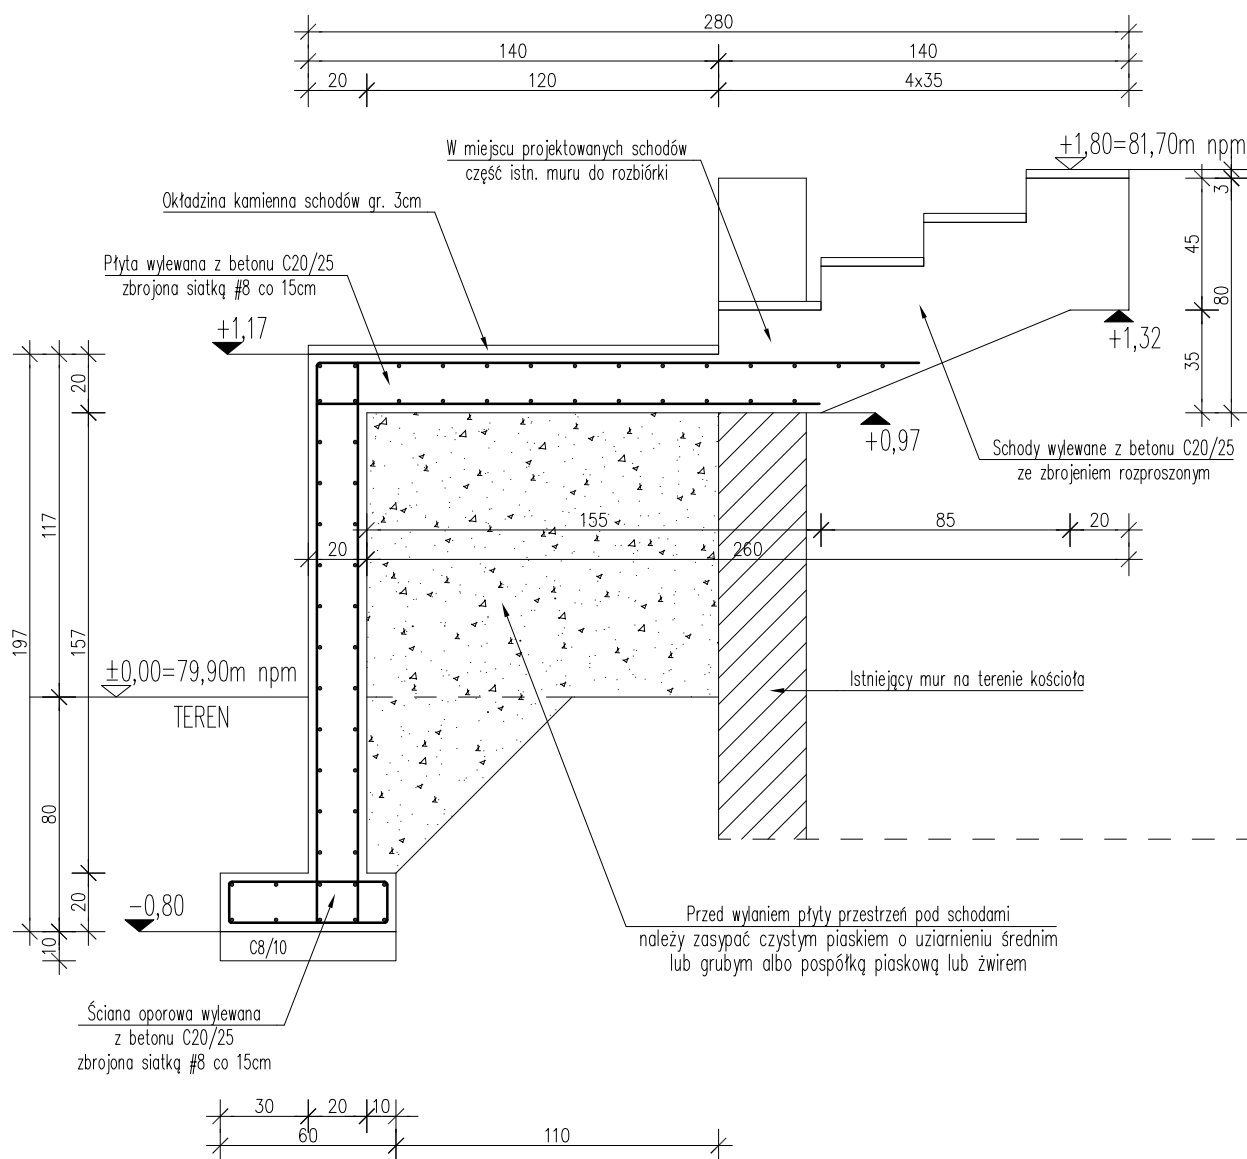

BETON KL. C20/25 (B25)
STAL KL. A-IIIN (B500SP)
STAL K. A-0 (St0S-B)
C_{nom}=5cm (zew. od strony gruntu)
C_{nom}=2,5cm (wewnętrzne)

Temat:	REWITALIZACJA RYNKU MIEJSKIEGO I JEGO OTOCZENIA W CELU PRZYWRÓCENIA I NADANIA IM NOWYCH FUNKCJI SPOŁECZNYCH, GOSPODARCZYCH, EDUKACYJNYCH, KULTUROWYCH I REKREACYJNYCH Polanów, dz. nr 154/2, 161, 160/1, 160/5, 159/2, 158/2, 23/4, obr. 4 m. Polanów		
Treść:	Schody terenowe - Szczegóły konstrukcyjne ściany oporowej schodów		
Inwestor:	Gmina Polanów, ul. Wolności 4, 76-010 Polanów		
Etap:	PROJEKT WYKONAWCZY		Skala 1:25
Projektował:	mgr inż. Ryszard Grzybowski	UAN/N/7210/498/87	grudzień 2020
Opracował:	mgr inż. Małgorzata Ręczy		
Funkcja:	Tytuł, imię, nazwisko	Nr uprawnień	Podpis Rys nr 5/K

DELTA
BIURO AUDYTORA ENERGETYCZNEGO

75-411 Koszalin
ul. Partyzantów 17
tel./fax: (094) 342 54 64
e-mail: biurodelta@wp.pl