



RZUT I PRZEKRÓJ KONSTRUKCJI POD FONTANĘ 1:50

RZUT NIECKI POD FONTANNĘ

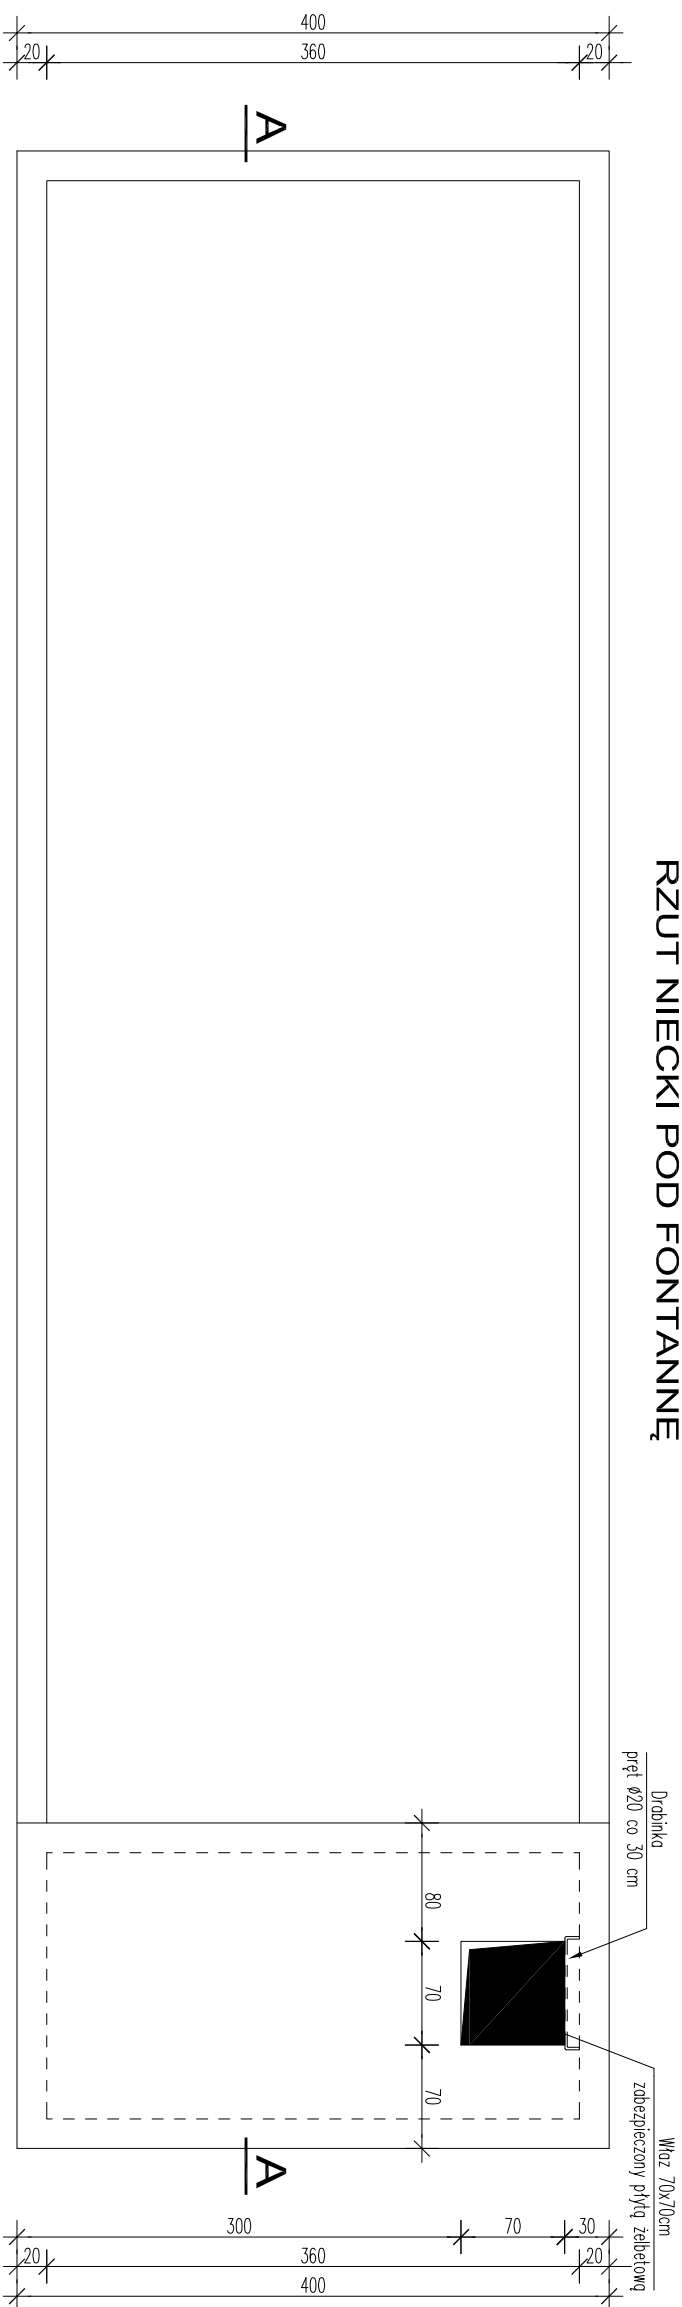

PRZEKRÓJ A-A

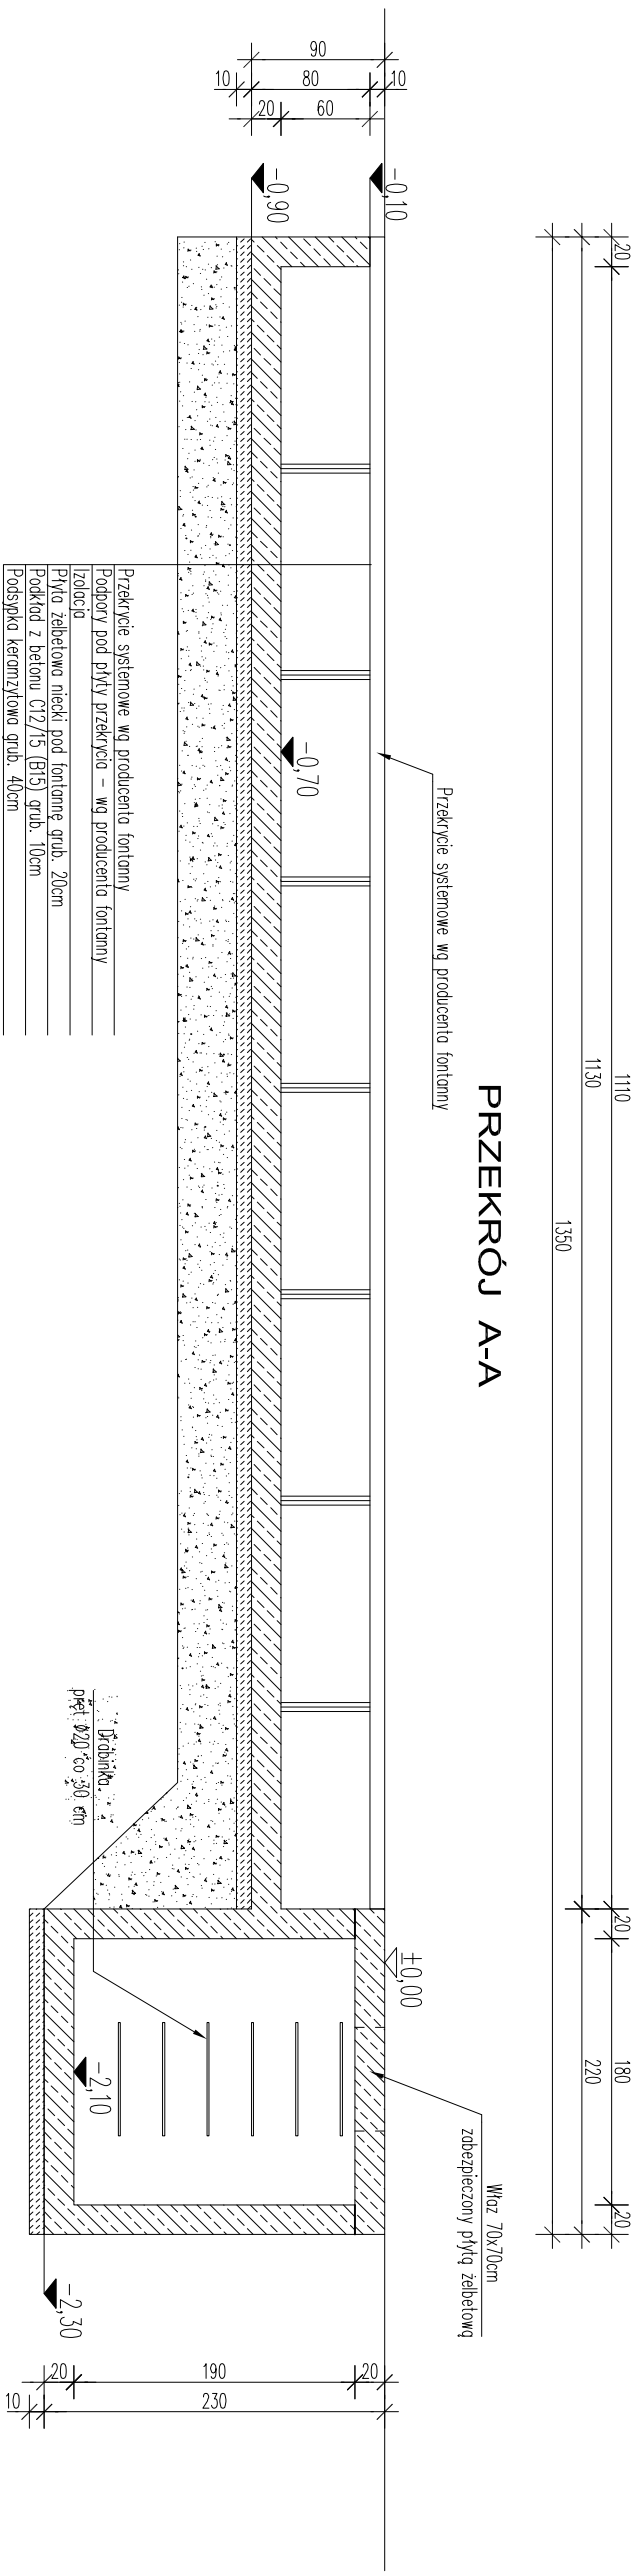

UWAGA:

1. Wymitry i rzędne sprowadzić na budowę.
2. Przed rozpoczęciem robót fundamentowych należy usunąć warstwy gleby oraz nasypów niekontrolowanych do stropu gruntuł nośnych. Wyrównanie podłoża projektowanego poziomu posadowienia należy wykonać z czystego piasku o uziarnieniu średnim lub grubym albo pospółki płaskowej lub żwiru. Wymiane gruntu należy prowadzić warstwami grubości 30 cm i zagęszczać bez pojawiania się wody na jej powierzchni. Do $I_s=0,60$. Do robót fundamentowych można przystąpić dopiero po odbiorze przez uprawnionego geologa podłoża pod fundamenty.
3. Wymiana gruntu powinna być potwierdzona w protokole odbioru oraz zapisem w dzienniku budowy.
4. Izolację przeciwnilgociową konstrukcji wykonać jako bezpowłokową w technologii betonu wyszczelnego.
5. Płyty fundamentowe wywalczyć na podkładzie z betonu C12/15 (B15) grub. 10cm.
6. Płyta fundamentowa niecki pod fontannę oraz pomieszczenia technicznego wywalczyć z betonu klasy C25/30 (B30) zbrojona siatką klasy A-IIIIn (B500SP). Zbrojenie płyty na długości należy łączyć na zakład min. 60cm. Połączenia te powinny być względem siebie przesunięte.
7. Ściany niecki oraz pomieszczenia technicznego wywalczyć z betonu klasy C25/30 (B30) zbrojone siatką klasy A-IIIIn (B500SP). Ściany zewnętrzne wieńcem wywalczyć z betonu klasy C25/30 (B30) zbrojonym siatką klasy A-IIIIn (B500SP). Zbrojenie ścian połączyć ze zbrojeniem wieńców.
8. Płyta stropowa pomieszczenia technicznego wywalczyć z betonu klasy C25/30 (B30) zbrojonym siatką klasy A-IIIIn (B500SP).
9. Wszystkie przepusty technologiczne i przebiegi wykonać zgodnie z projektami branżowymi oraz wytycznymi technologicznymi wybranej technologii fontanny.

Temat: REALIZACJA FUNKCYJNEGO, LECO OZCZYNIA, W ZIELI PRZYRODNICZĄ I LĄKOWĄ M. MOWICH FUNKCJI SPOŁECZNO, GOSPODARSTWA, ODMAKOWA, WZROSTU I REZERWACJI			
Powierz, dz. nr 154/2, 161, 160/1, 160/5, 159/2, 159/2, 23/4, okr. 4 m. Powierz			
Trzeci: Fontanna - Rzut i przekroży konstrukcji pod fontannę			
Inwestor: Gmina Polanów, ul. Wolności 4, 76-010 Polanów			
Etap: PROJEKT WYMAGAWCZY			
Projektant: mgr inż. Ryszard Grzybowski		UAN/N/7210/498/87	
Opis: mgr inż. Młodziej Ryszard		grudzień 2020	
Funkcja: Tytuł, imię, nazwisko		Nr uprawnień	
Podpis		Rys nr 6/K	
75-411 Koszalin ul. Partyzantów 17 tel./fax: 094 342 54 64 e-mail: biuro@deltaenerg.pl			