



SZCZEGÓŁ KOSTRUKCYJNY
ZABEZPIECZENIA MURU
I MIEJSC PARKINGOWYCH
1: 25



Widok ogrodzenia 1:25

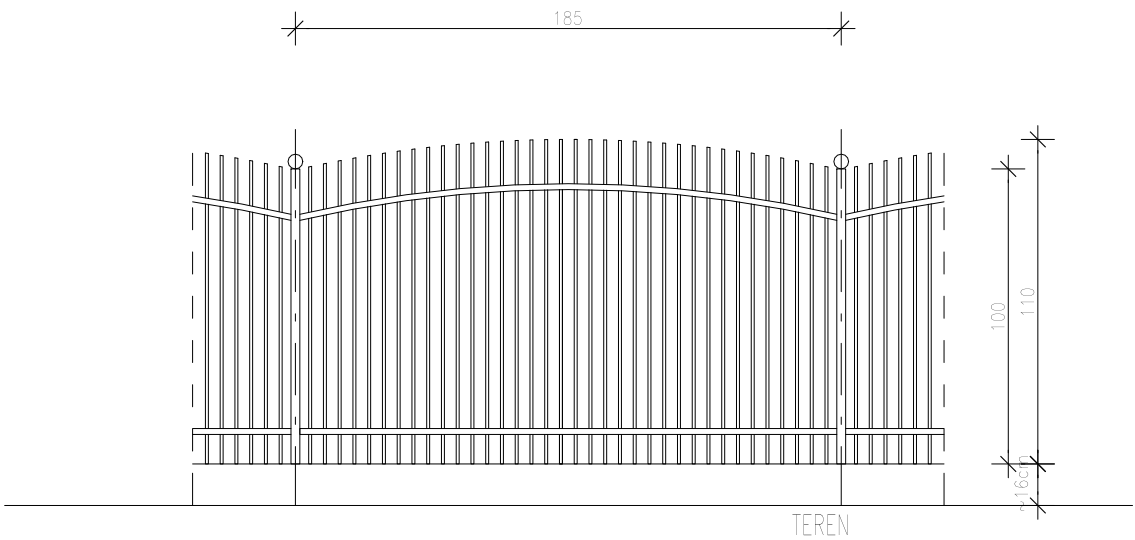

Podstawa mocowania słupka ogrodzenia 1:10

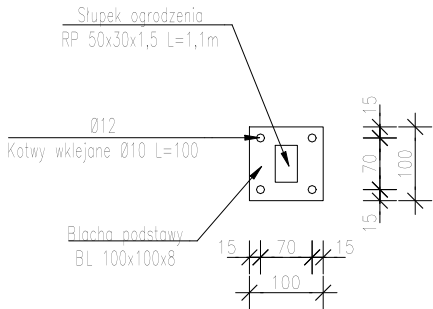

Widok szykan 1:25

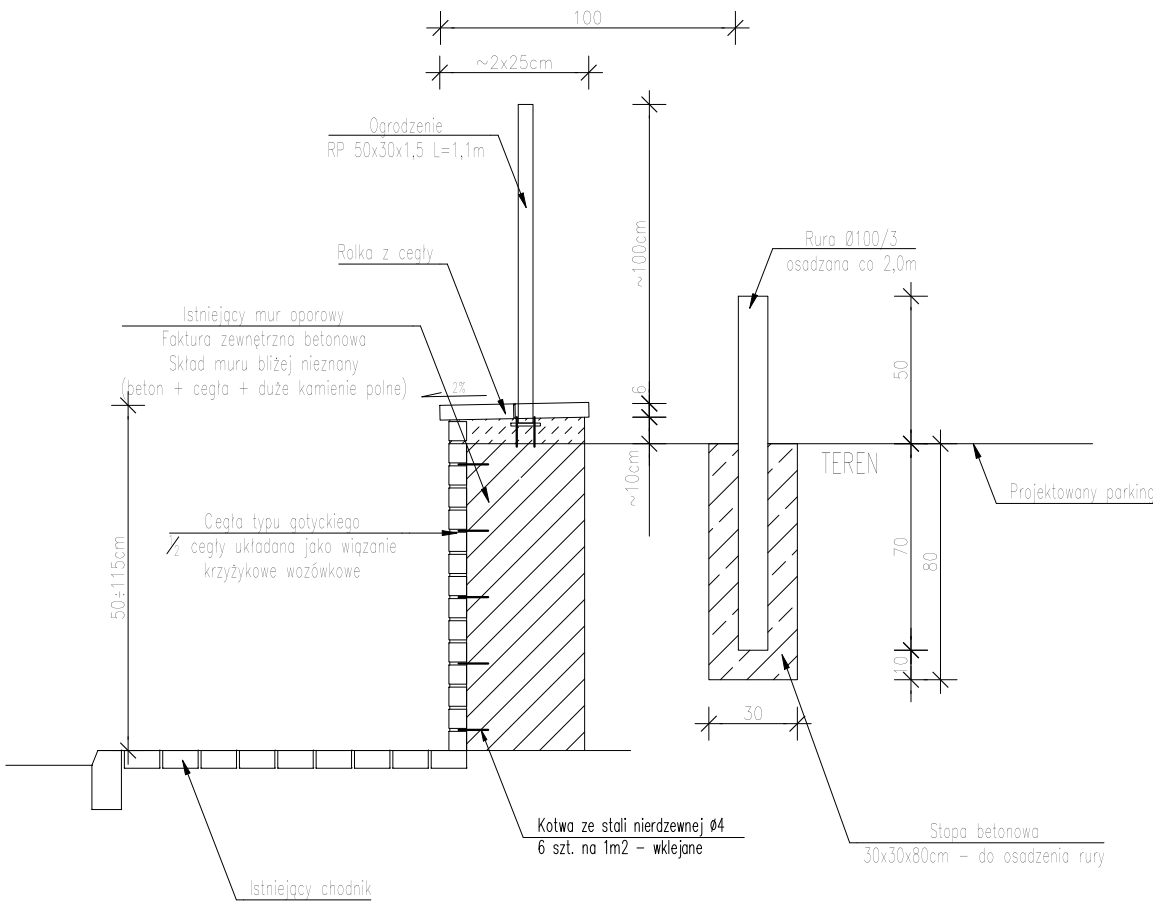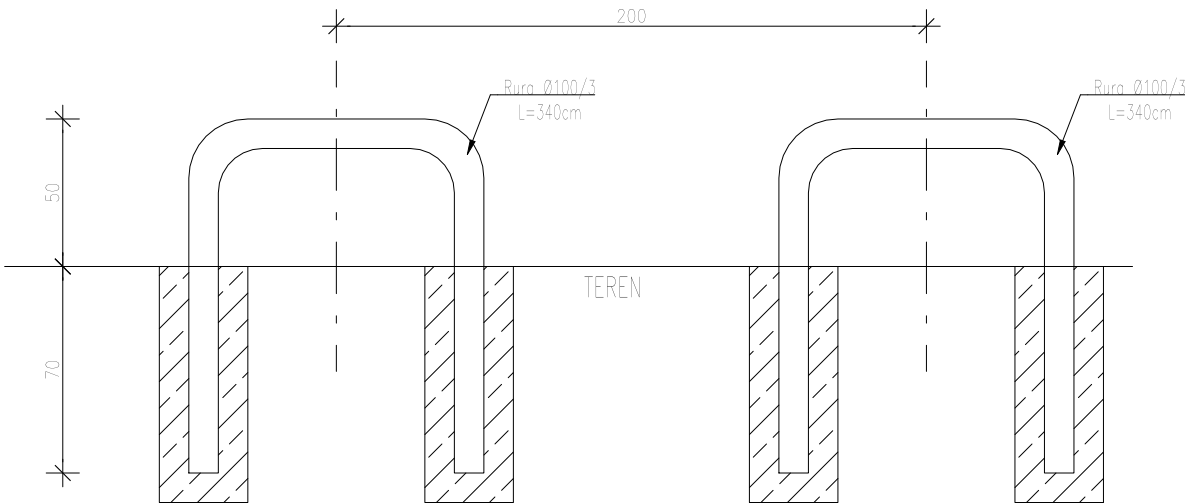

BETON KL. C20/25 (B25)

Temat: REWITALIZACJA RYNKU MIEJSKIEGO I JEGO OTOCZENIA W CELU PRZYWRÓCENIA I NADANIA IM NOWYCH FUNKCJI SPOŁECZNYCH, GOSPODARCZYCH, EDUKACYJNYCH, KULTUROWYCH I REKREACYJNYCH Polanów, dz. nr 154/2, 161, 160/1, 160/5, 159/2, 158/2, 23/4, obr. 4 m. Polanów			
Treść: Mur od strony istniejącego chodnika			
Inwestor: Gmina Polanów, ul. Wolności 4, 76-010 Polanów			
Projektował: mgr inż. Ryszard Grzybowski		Skala 1:25	
Opracował: mgr inż. Małgorzata Ręczy		grudzień 2020	
Funkcja: Tytuł, imię, nazwisko		Rys nr 8/K	

DELTA
BIURO AUDYTORA ENERGETYCZNEGO



75-411 Koszalin
ul. Partyzantów 17
tel./fax: (094) 342 54 64
e-mail: biurodelta@wp.pl