


SZCZEGÓŁ KOSTRUKCYJNY MURU OD STRONY PLACU 1:25

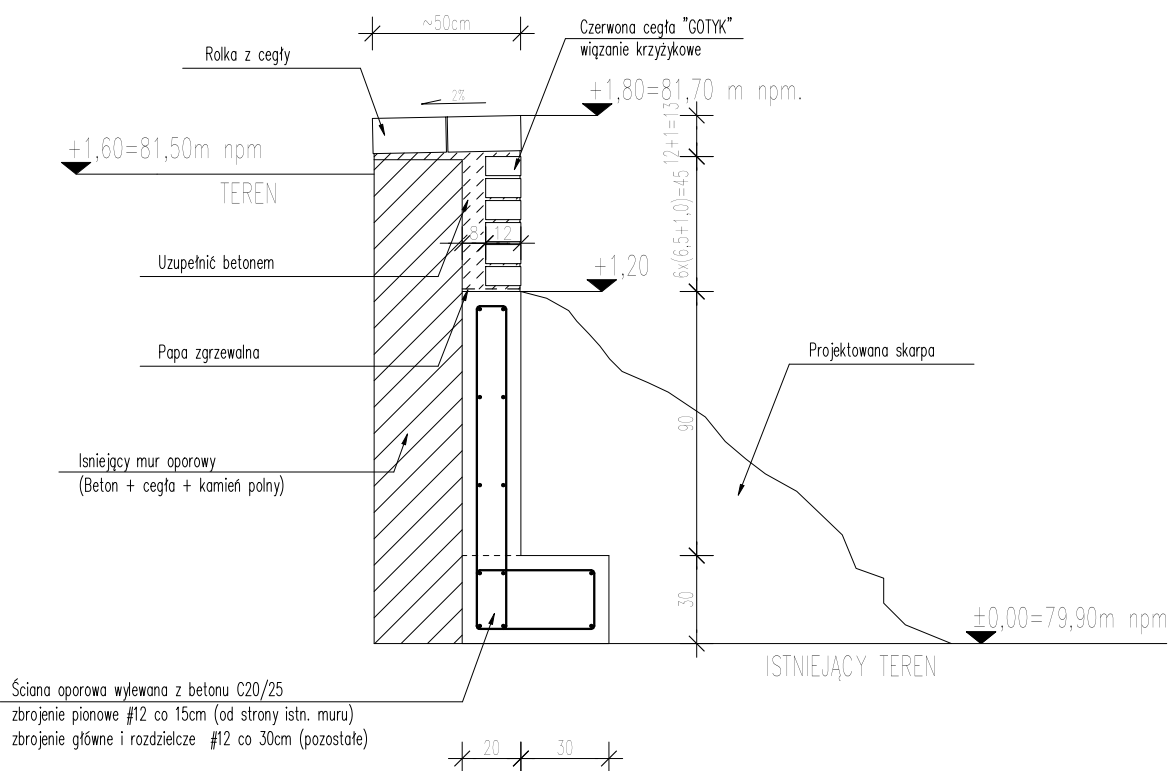

BETON KL. C20/25 (B25)
STAL KL. A-IIIN (B500SP)
STAL K. A-0 (St0S-B)
C_{nom}=5cm (zew. od strony gruntu)
C_{nom}=2,5cm (wewnętrzne)

Temat: REWITALIZACJA RYNKU MIEJSKIEGO I JEGO OTOCZENIA W CELU PRZYWRÓCENIA I NADANIA IM NOWYCH FUNKCJI SPOŁECZNYCH, GOSPODARCZYCH, EDUKACYJNYCH, KULTUROWYCH I REKREACYJNYCH Polanów, dz. nr 154/2, 161, 160/1, 160/5, 159/2, 158/2, 23/4, obr. 4 m. Polanów				DELTA BIURO AUDYTORA ENERGETYCZNEGO 	
Treść: Mur od strony istniejącego placu					
Inwestor: Gmina Polanów, ul. Wolności 4, 76-010 Polanów					
				Skala 1:25	
Projektował:	mgr inż. Ryszard Grzybowski	UAN/N/7210/498/87		grudzień 2020	
Opracował:	mgr inż. Małgorzata Rączy				
Funkcja:	Tytuł, imię, nazwisko	Nr uprawnień	Podpis	Rys nr 9/K	75-411 Koszalin ul. Partyzantów 17 tel./fax: (094) 342 54 64 e- mail: biurodelta@wp.pl

75-411 Koszalin
ul. Partyzantów 17
tel./fax: (094) 342 54 64
e-mail: biurodelta@wp.pl