
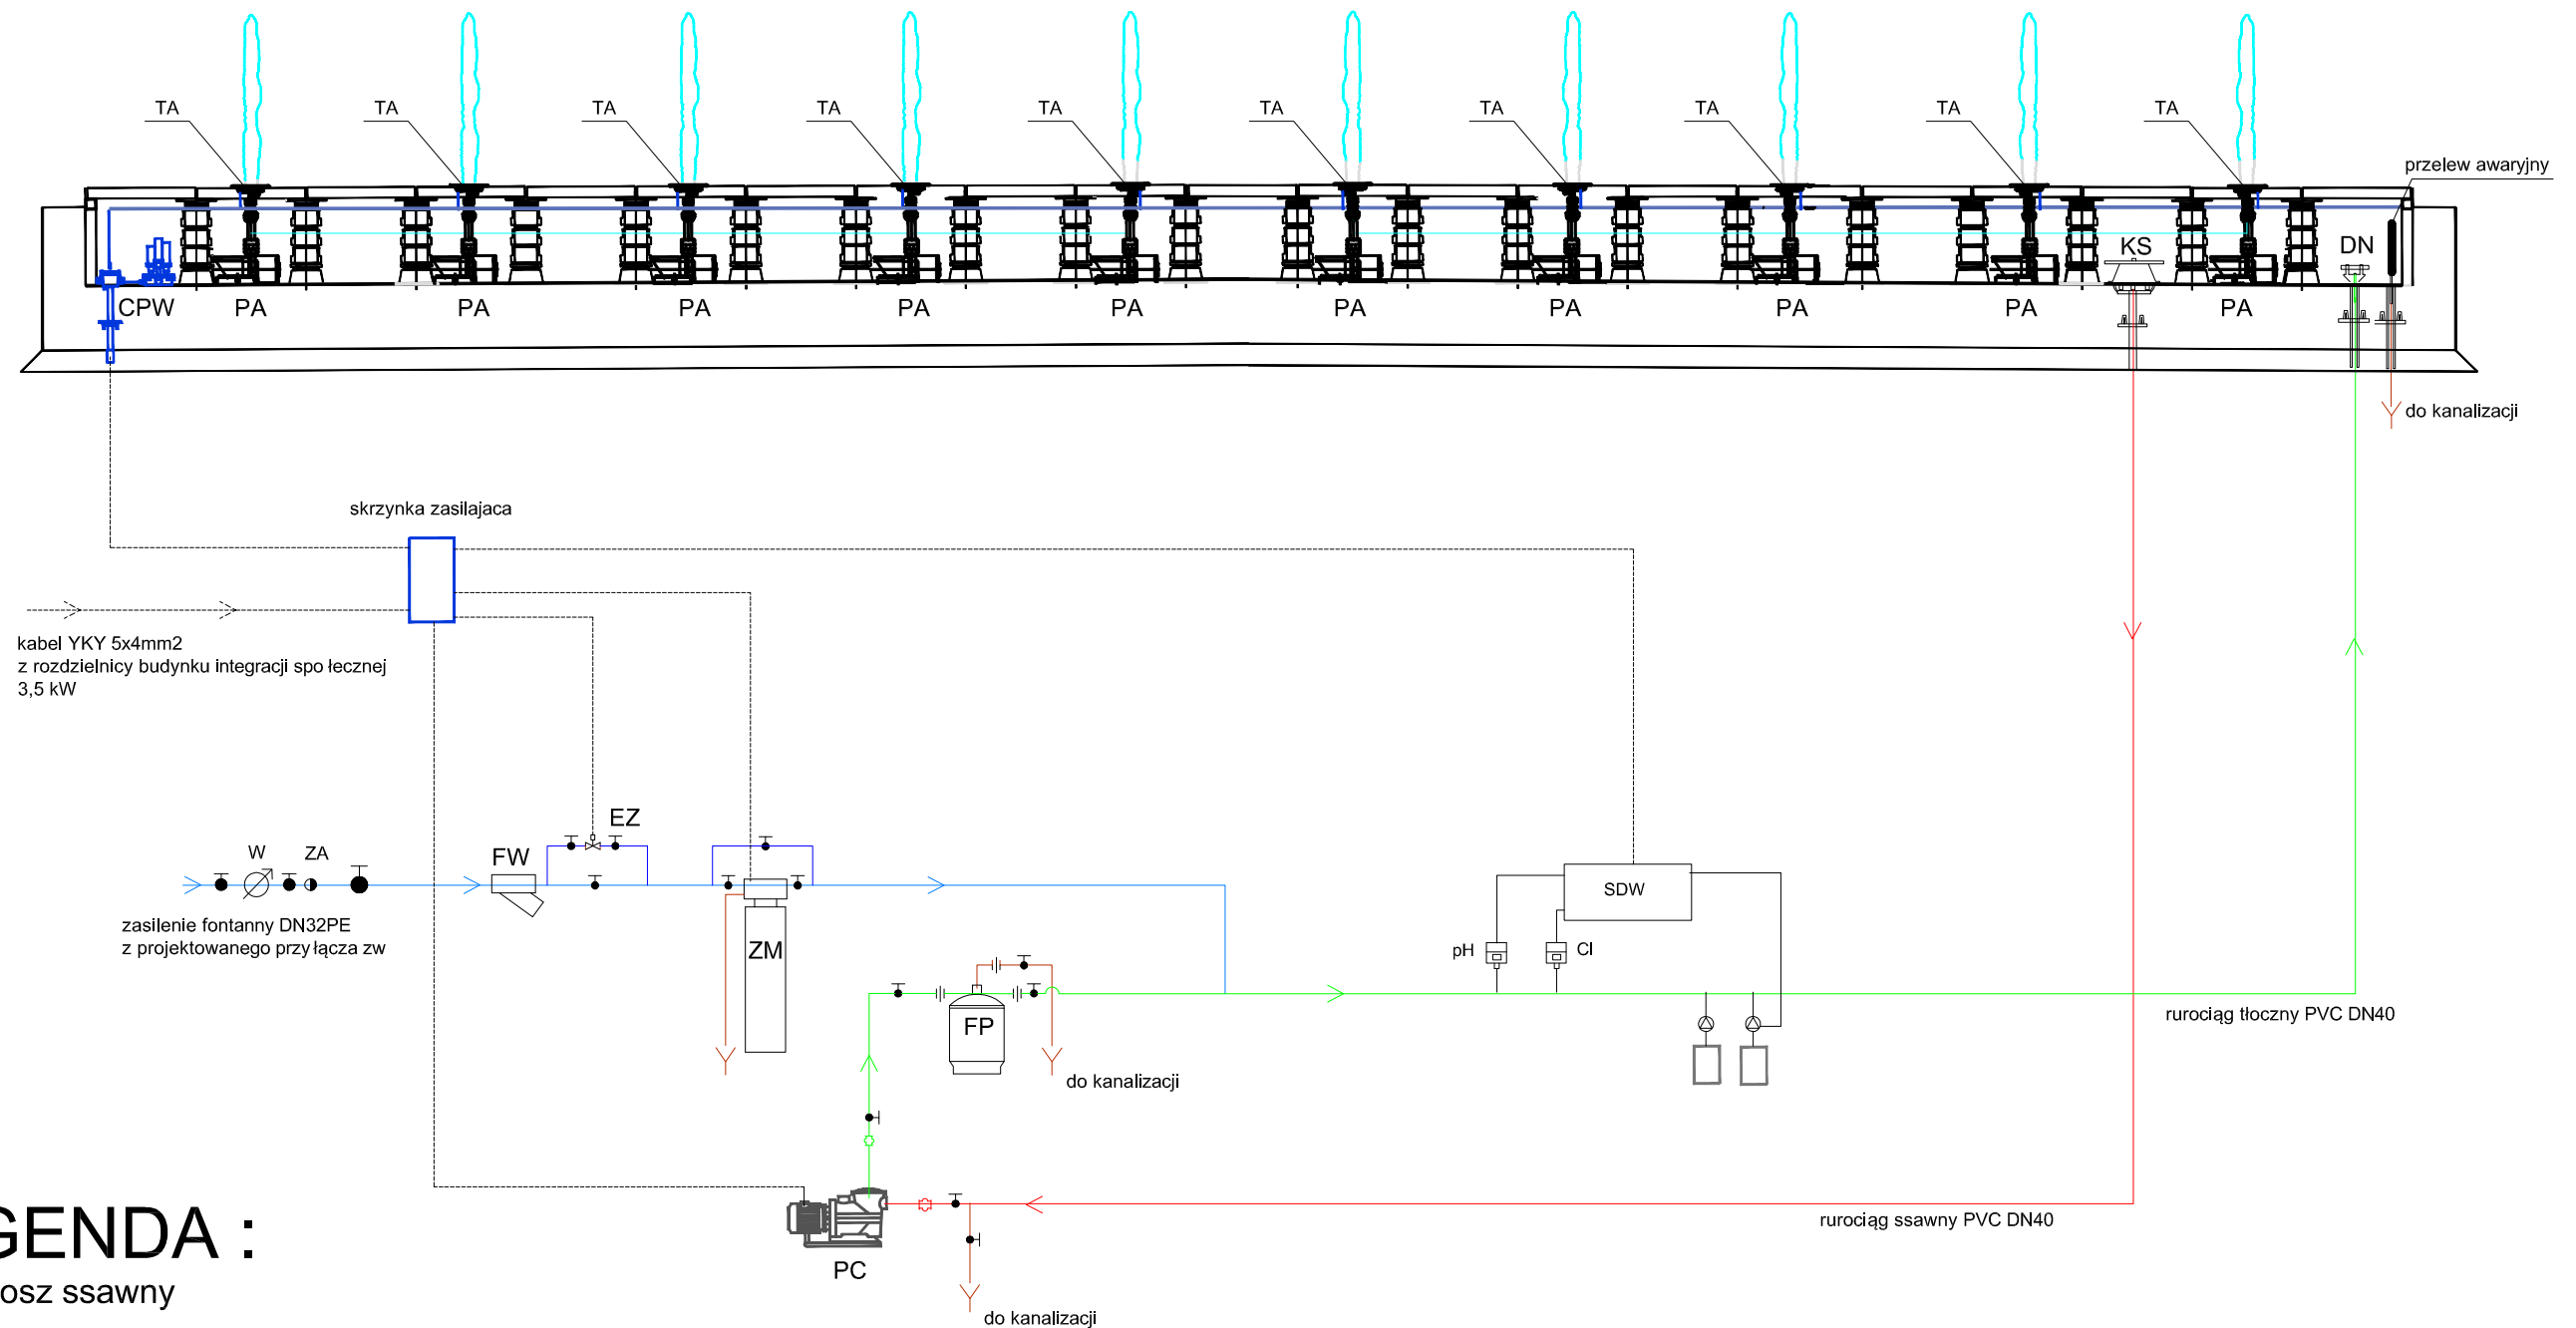


# Schemat technologiczny fontanny posadzkowej

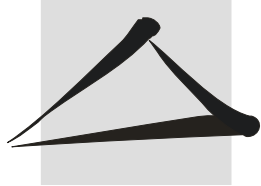

## LEGENDA :

- KS - kosz ssawny
- DN - dysza napływowa
- FW - filtr wstępny
- EZ - zawór elektromagnetyczny
- ZM - zmiękcacz jonowymienny
- FP - filtr piaskowy
- SDW - stacja dezynfekcji wody
- PA - pompy zanurzeniowa sterująca dyszami 24V DC
- PC - pompa cyrkulacyjna z prefiltrem 0,75kW
- TA - tarcza z dyszą jet i lampą LED 24V DC
- CPW - czujnik poziomu wody
- ZA - zawór antyskażeniowy Dn 25 typ EA
- W - wodomierz objętościowy dn15, Qn=2,5m3/h

|   |                       |                      |        |               |   |
|---|-----------------------|----------------------|--------|---------------|---|
| Temat : REWITALIZACJA RYNKU MIEJSKIEGO I JEGO OTOCZENIA W CELU PRZYWRÓCENIA NADANIA IM NOWYCH FUNKCJI SPOŁECZNYCH, GOSPODARCZYCH, EDUKACYJNYCH, KULTUROWYCH I REKREACYJNYCH<br>Polanów, dz. nr 154/2, 161, 160/1, 160/5, 159/2, 158/2, 23/4, obr. 4 m. Polanów |                       |                      |        |               | <div><div>DELTA</div><div>BIURO AUDYTORA ENERGETYCZNEGO</div><div></div><div>75-411 Koszalin<br/>ul. Partyzantów 17<br/>tel./fax: (094) 342 54 64<br/>e- mail: biurodelta@wp.pl</div></div> |
| Treść : Schemat technologiczny fontanny posadzkowej   |                       |                      |        |               |   |
| Inwestor : Gmina Polanów, ul. Wolności 4, 76-010 Polanów   |                       |                      |        |               |   |
| Projekt Wykonawczy   |                       |                      |        |               |   |
| Projektował :   | inż. Ewa Horków       | ZPNB - U/73427/22/98 |        | grudzień 2020 |   |
| Funkcja :   | tytuł, imię, nazwisko | Nr uprawnień         | Podpis | Rys nr 13     |   |