


Rzut niecki i komory technologicznej fontanny posadzkowej

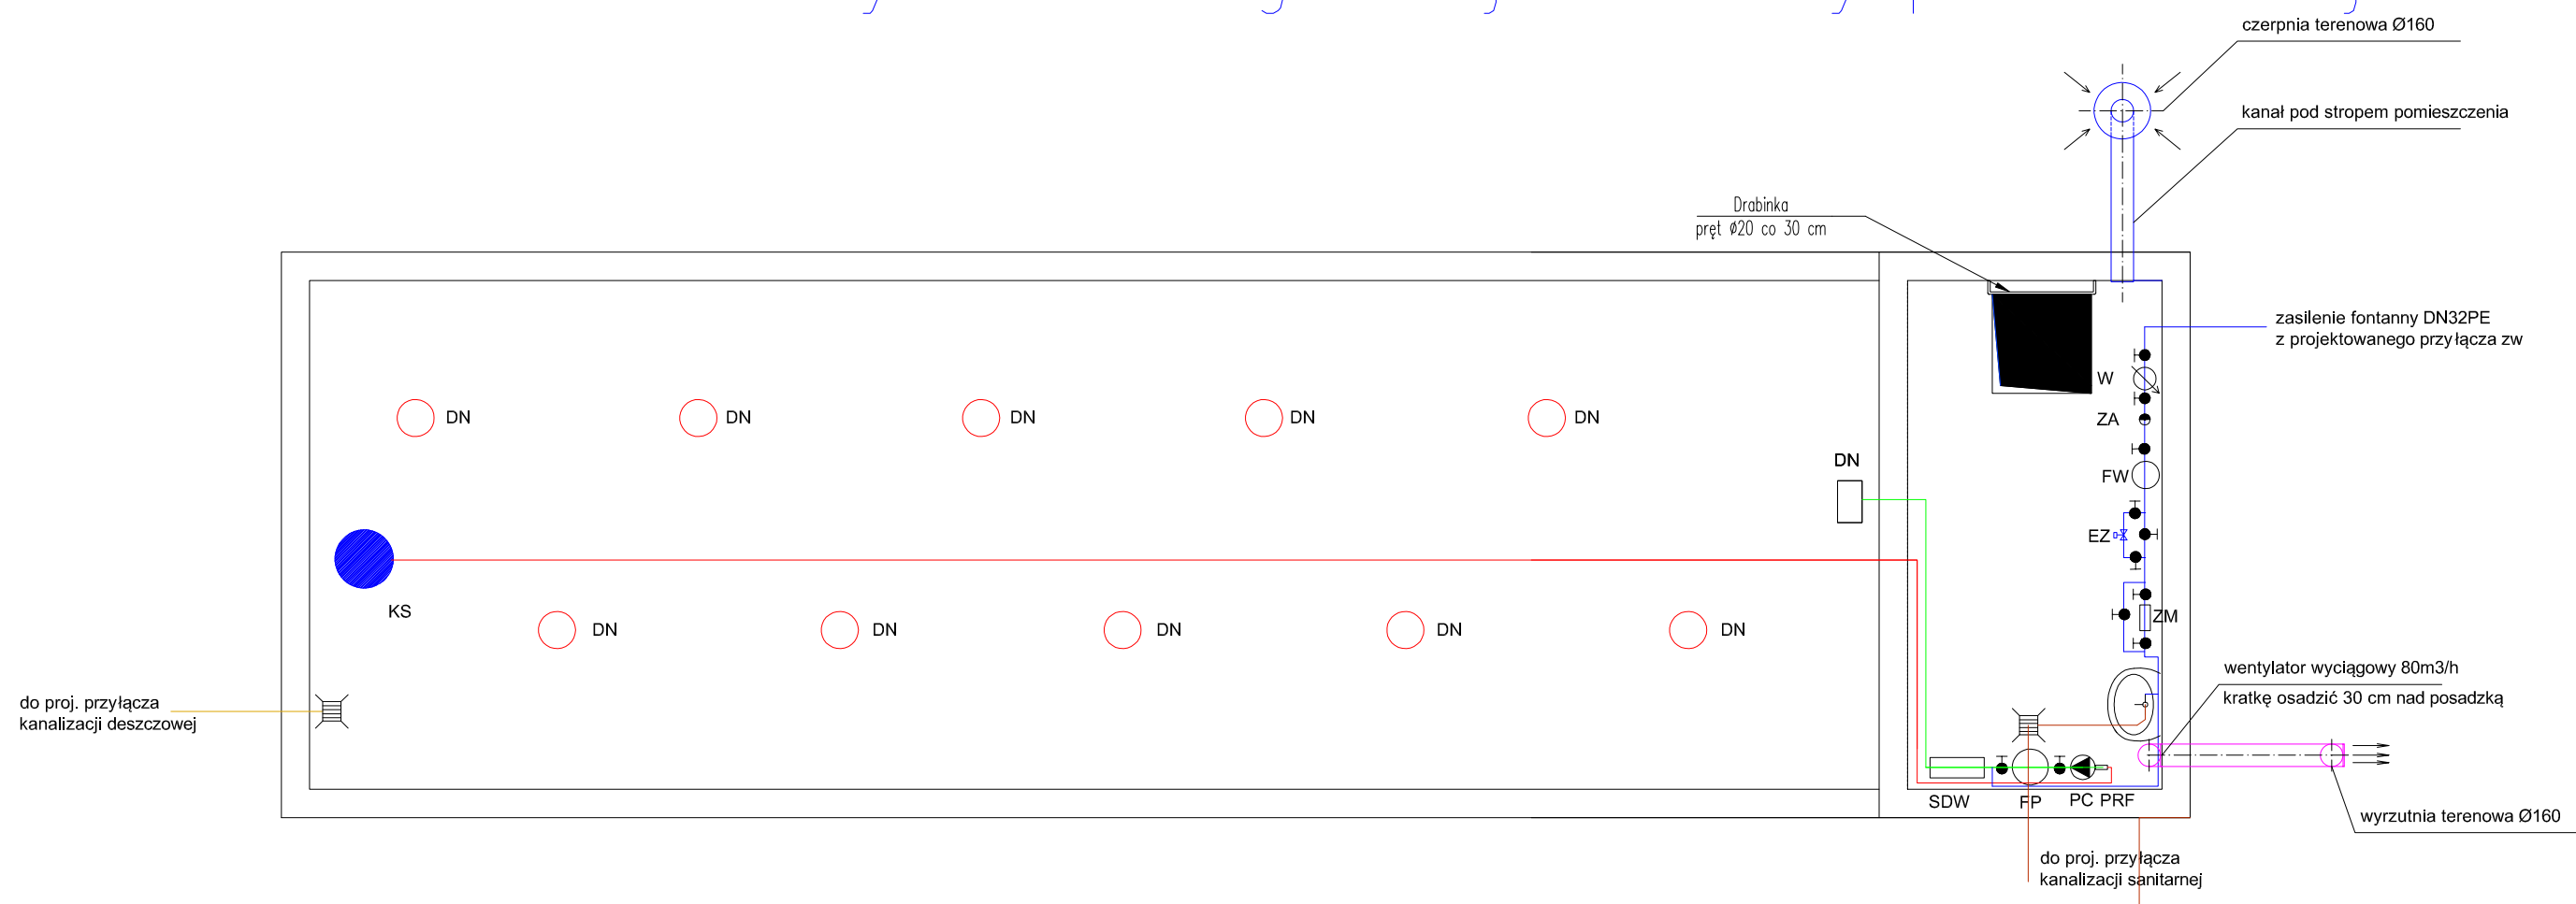

LEGENDA :

- KS - kosz ssawny
- DN - dysza napływowa
- FW - filtr wstępny
- EZ - zawór elektromagnetyczny
- ZM - zmiękcacz jonowymienny
- FP - filtr piaskowy
- SDW - stacja dezynfekcji wody
- PC - pompa cyrkulacyjna z prefiltrem 0,75kW
- CPW - czujnik poziomu wody
- ZA - zawór antyskażeniowy Dn 25 typ EA
- W - wodomierz objętościowy dn15, Qn=2,5m3/h

Temat : REWITALIZACJA RYNKU MIEJSKIEGO I JEGO OTOCZENIA W CELU PRZYWRÓCENIA NADANIA IM NOWYCH FUNKCJI SPOŁECZNYCH, GOSPODARCZYCH, EDUKACYJNYCH, KULTUROWYCH I REKREACYJNYCH Polanów, dz. nr 154/2, 161, 160/1, 160/5, 159/2, 158/2, 23/4, obr. 4 m. Polanów				
Treść :		Rzut niecki i komory technologicznej fontanny		
Inwestor :		Gmina Polanów, ul. Wolności 4, 76-010 Polanów		
Projekt Wykonawczy				
Projektował :	inż. Ewa Horków	ZPNB - U/73427/22/98		
				grudzień 2020
Funkcja :	tytuł, imię, nazwisko	Nr uprawnień	Podpis	Rys nr 14

DELTA
BIURO AUDYTORA ENERGETYCZNEGO

75-411 Koszalin
ul. Partyzantów 17
tel./fax:(094) 342 54 64
e- mail:biurodelta@wp.pl