
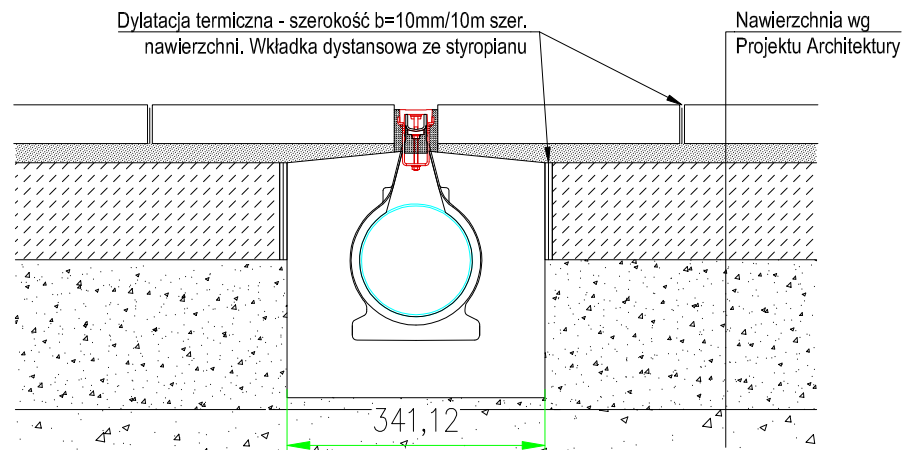
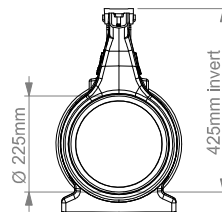
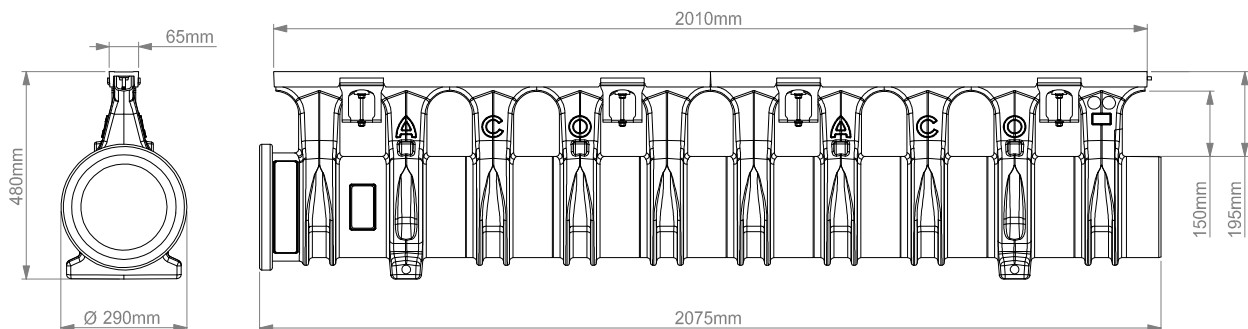
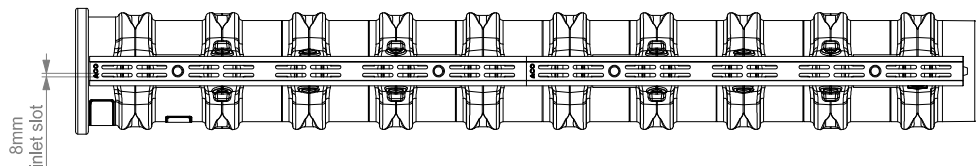
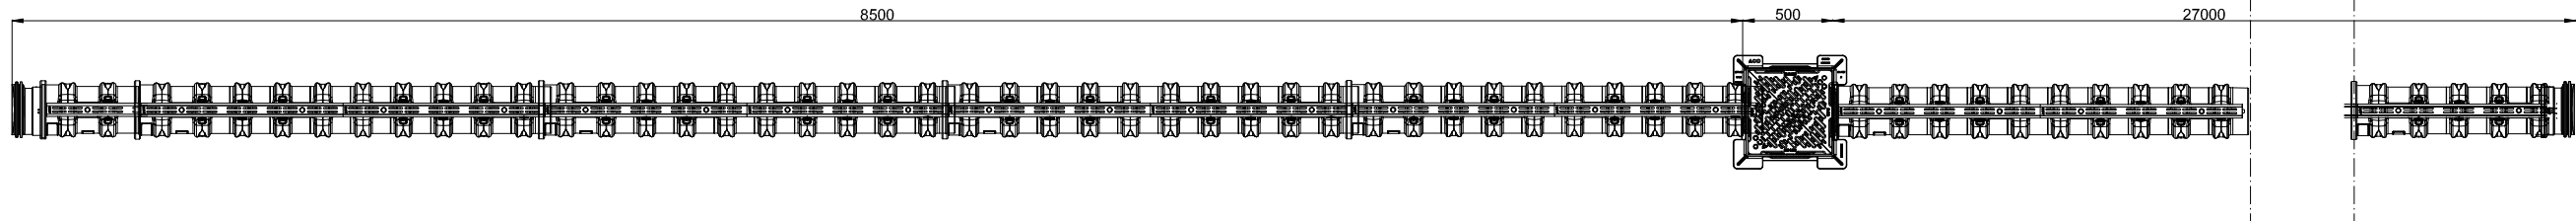


SZCZEGÓŁY ODWODNIENIA LINIOWEGO

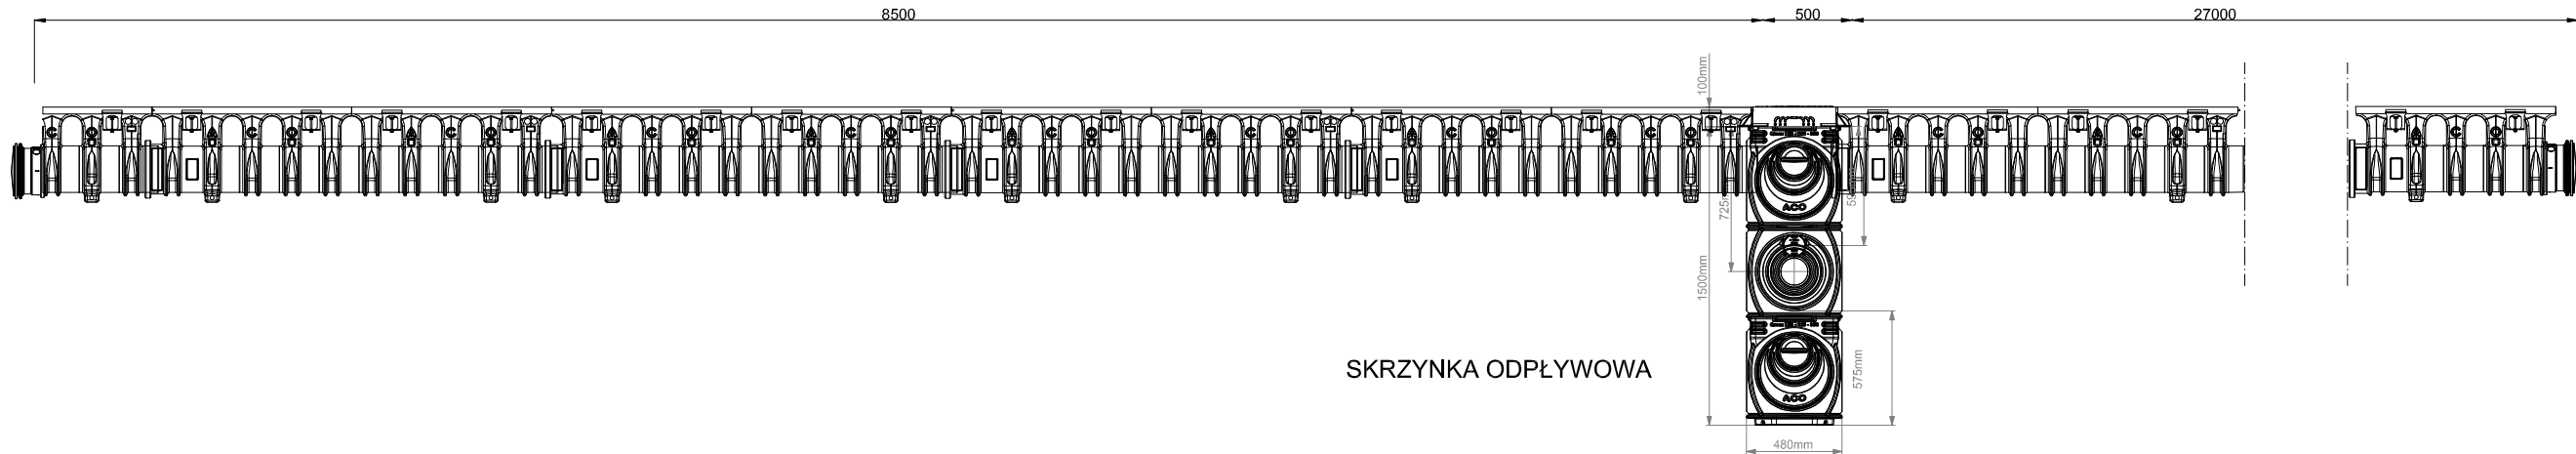

Temat : REWITALIZACJA RYNKU MIEJSKIEGO I JEGO OTOCZENIA W CELU PRZYWRÓCENIA NADANIA IM NOWYCH FUNKCJI SPOŁECZNYCH, GOSPODARCZYCH, EDUKACYJNYCH, KULTUROWYCH I REKREACYJNYCH
 Polaków, dz. nr 154/2, 161, 160/1, 160/5, 159/2, 158/2, 23/4, obr. 4 m. Polaków

Treść :	Szczegóły odwodnienia liniowego
---------	---------------------------------

Inwestor : Gmina Polanów, ul. Wolności 4, 76-010 Polanów


Etap :	Projekt Wykonawczy
--------	--------------------

Projektował :	inż. Ewa Horków	ZPNB - U/73427/22/98	skala 1:10
---------------	-----------------	----------------------	------------

				grudzień 2
--	--	--	--	------------

Funkcja :	tytuł, imię, nazwisko	Nr uprawnień	Podpis	Rys nr
-----------	-----------------------	--------------	--------	--------

DELTA
BIURO AUDYTORA ENERGETYCZNEGO

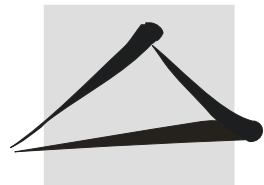

75-411 Koszalin
ul. Partyzantów 17
tel./fax: (094) 342 54 64
e-mail: biurodelta@wp.pl