


PROFIL PRZYŁĄCZA WODOCIĄGOWEGO

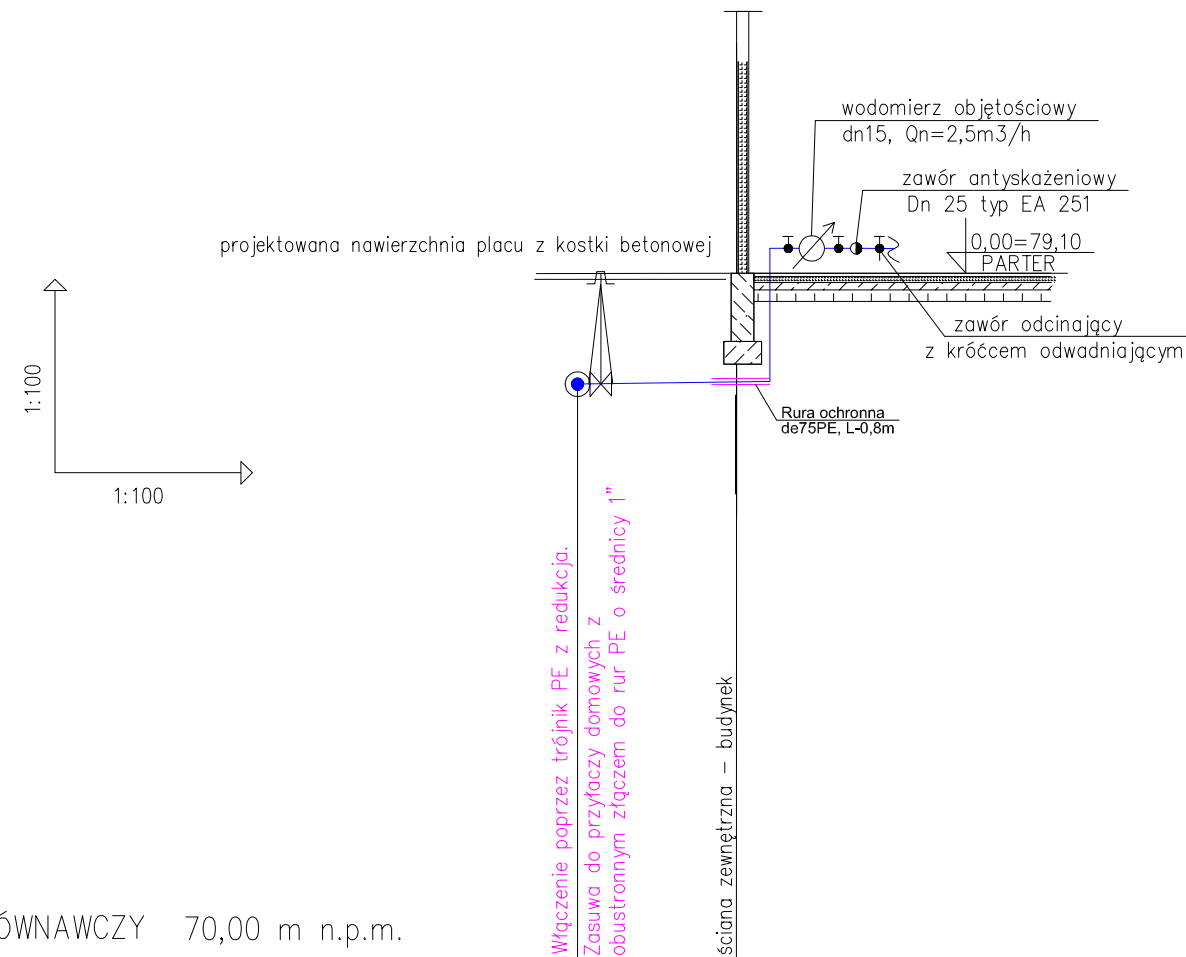

POZIOM PORÓWNAWCZY 70,00 m n.p.m.				
RZĘDNA TERENU ISTN.		79,10		79,10
RZĘDNA DNA RUROCIĄGU		77,46		77,47
ZAGŁĘBIENIE DNA RUROCIĄGU		1,64		1,63
SPADKI, DŁUGOŚCI		2,10 m 0,5%		
ŚREDNICA, MATERIAŁ		De32 (26/2,0) PE-HD 100 SDR 11		
ODLEGŁOŚCI		0,00	2,10	2,10
			W1	Bud

Budynek integracji społecznej

Temat : REWITALIZACJA RYNKU MIEJSKIEGO I JEGO OTOCZENIA W CELU PRZYWRÓCENIA NADANIA IM NOWYCH FUNKCJI SPOŁECZNYCH, GOSPODARCZYCH, EDUKACYJNYCH, KULTUROWYCH I REKREACYJNYCH Polanów, dz. nr 154/2, 161, 160/1, 160/5, 159/2, 158/2, 23/4, obr. 4 m. Polanów				
Treść : Profil podłużny przyłącza wodociągowego - budynek integracji społecznej				
Inwestor : Gmina Polanów, ul. Wolności 4, 76-010 Polanów				
Projekt Wykonawczy				
Projektował :	inż. Ewa Horków	ZPNB - U/73427/22/98		skala 1:100
				grudzień 2020
Funkcja :	tytuł, imię, nazwisko	Nr uprawnień	Podpis	Rys nr 2

DELTA

BIURO AUDYTORA ENERGETYCZNEGO

75-411 Koszalin
ul. Partyzantów 17
tel./fax:(094) 342 54 64
e- mail:biurodelta@wp.pl