


PROFIL PRZYŁĄCZA WODOCIĄGOWEGO

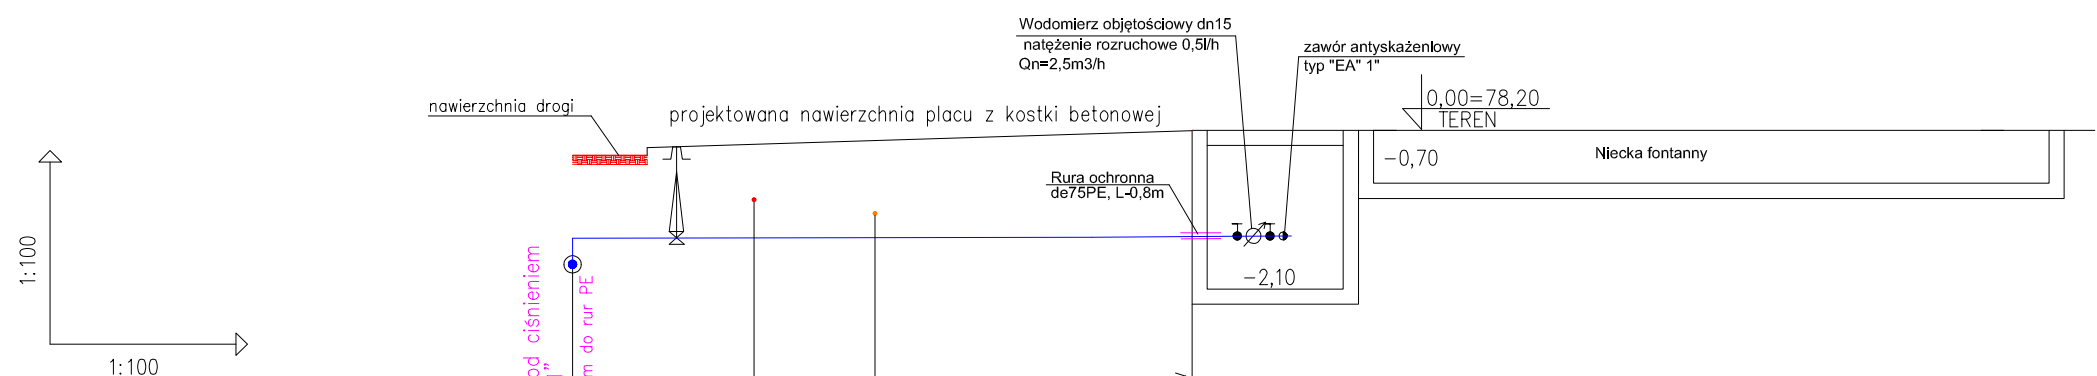

POZIOM PORÓWNAWCZY 68,91 m n.p.m.

RZĘDNA TERENU ISTN.	77,75	77,88	77,93	78,20
RZĘDNA OSI RUROCIĄGU	76,25	77,18	77,00	76,80
ZAGŁĘBIENIE OSI RUROCIĄGU	1,50	0,70	0,93	1,40
SPADKI, DŁUGOŚCI	L=8,20 m			0,3%
ŚREDNICA, MATERIAŁ	De32 (26/2,0) PE-HD 100 SDR 11			
ODLEGŁOŚCI	0,00	2,40	4,00	8,20

KF

Fontanna posadzkowa

Temat : REWITALIZACJA RYNKU MIEJSKIEGO I JEGO OTOCZENIA W CELU PRZYWRÓCENIA NADANIA IM NOWYCH FUNKCJI SPOŁECZNYCH, GOSPODARCZYCH, EDUKACYJNYCH, KULTUROWYCH I REKREACYJNYCH
Polanów, dz. nr 154/2, 161, 160/1, 160/5, 159/2, 158/2, 23/4, obr. 4 m. Polanów


Treść : Profil podłużny przyłącza wodociągowego - fontanna posadzkowa

Inwestor : Gmina Polanów, ul. Wolności 4, 76-010 Polanów

Projekt Wykonawczy

Projektował :	inż. Ewa Horków	ZPNB - U/73427/22/98	skala 1:100
			grudzień 2020
Funkcja :	tytuł, imię, nazwisko	Nr uprawnień	Podpis
			Rys nr 3

DELTA
BIURO AUDYTORA ENERGETYCZNEGO

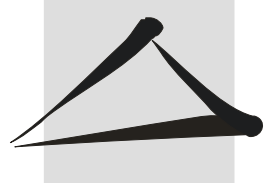

75-411 Koszalin
ul. Partyzantów 17
tel./fax:(094) 342 54 64
e- mail:biurodelta@wp.pl