


PROFIL PRZYŁĄCZA I ZEWNĘTRZNEJ INSTALACJI KANALIZACJI SANITARNEJ

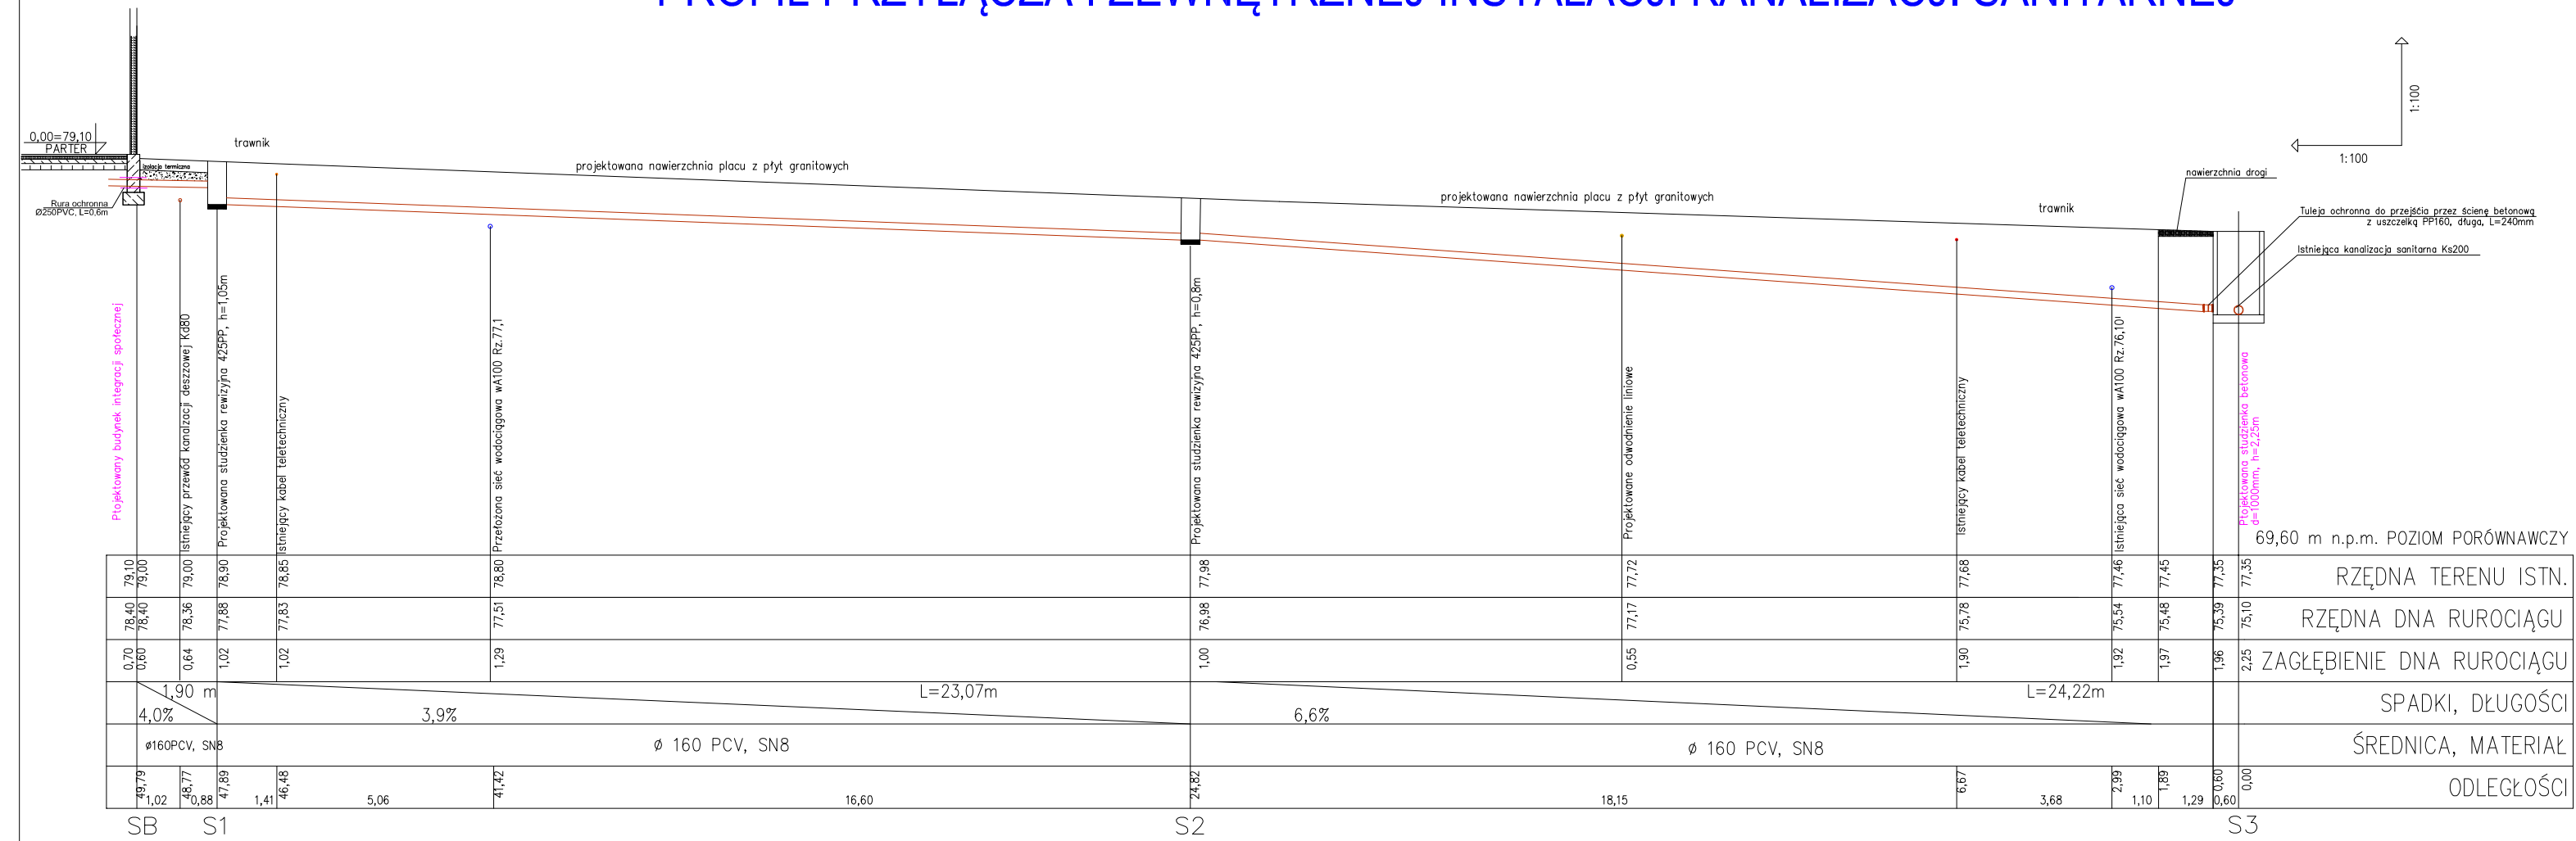

Budynek integracji społecznej

Temat : REWITALIZACJA RYNKU MIĘSKIEGO I JEJEGO OTOCZENIA W CELU PRZYWRÓCENIA NADANIA IM NOWYCH FUNKCJI SPOŁECZNYCH, GOSPODARCZYCH, EDUKACYJNYCH, KULTUROWYCH I REKREACYJNYCH Polanów, dz. nr 154/2, 161, 160/1, 160/5, 159/2, 158/2, 234/ob. 4 m. Polanów				
Treść : Profil zewnętrznej kanalizacji sanitarnej - Budynek integracji społecznej				
Inwestor : Gmina Polanów, ul. Wolno śd 4, 76-010 Polanów				
Projekt Wykonawczy				
Projektował :	inż. Ewa Horków	ZPNB - U/73427/22/98	skala 1:100	
grudzień 2020				
Funkcja :	tytuł, imię, nazwisko	Nr uprawnień	Podpis	Rys nr 4
75-411 Koszalin ul. Pierzycanów 17 tel./fax (054) 342 54 64 e-mail: biurodelta@wp.pl				