


A diagram showing a right-angled corner. A horizontal line segment has an arrow pointing left at its left end, with the label "1:100" below it. A vertical line segment has an arrow pointing up at its top end, with the label "1:100" to its right. The two line segments meet at a right angle.

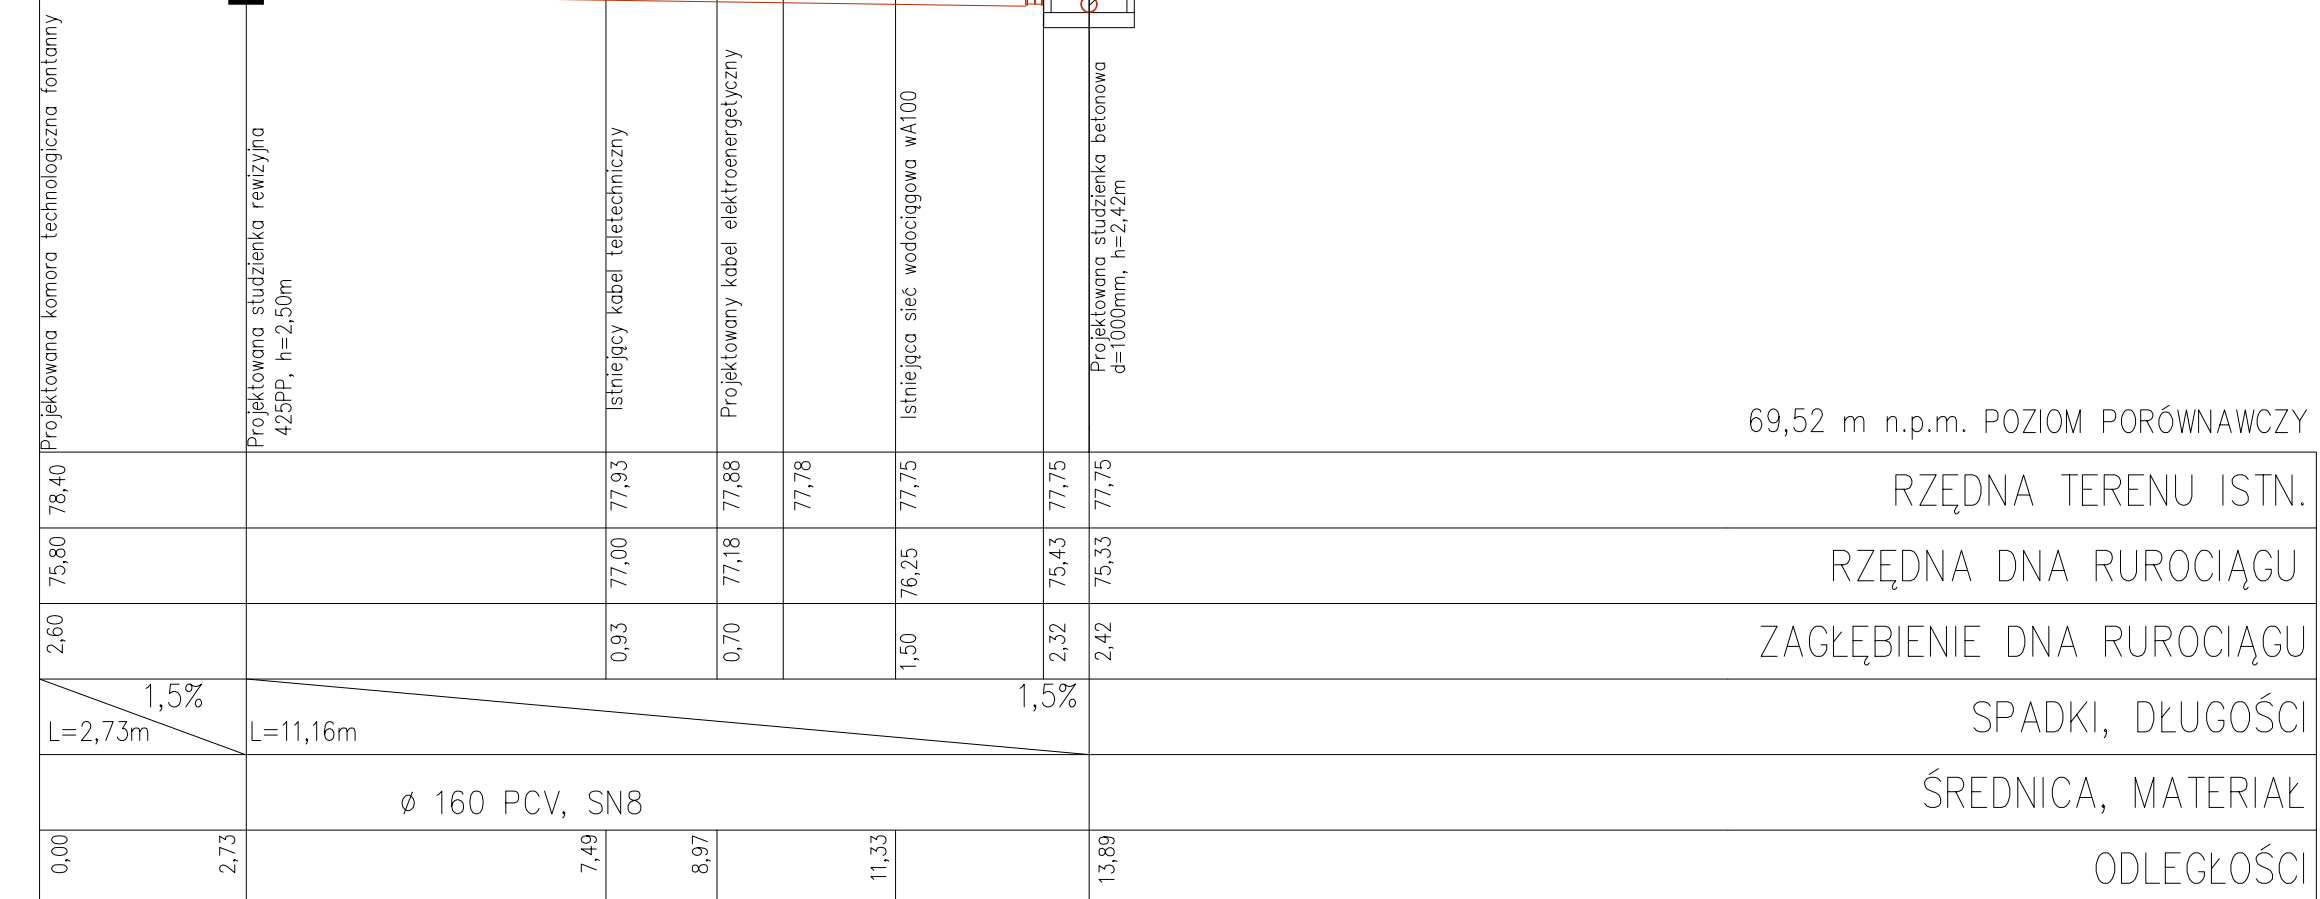

SK 2

|   |                       |                      |        |               |                                                                                                |
|---|-----------------------|----------------------|--------|---------------|------------------------------------------------------------------------------------------------|
| <b>Temat :</b> REWITALIZACJA RYNKU MIEJSKIEGO I JEGO OTOCZENIA W CELU PRZYWRÓCENIA NADANIA IM NOWYCH FUNKCJI SPOŁECZNYCH, GOSPODARCZYCH, EDUKACYJNYCH, KULTUROWYCH I REKREACYJNYCH<br>Polanów, dz. nr 154/2, 161, 160/1, 160/5, 159/2, 158/2, 23/4, obr. 4 m. Polanów |                       |                      |        |               |           |
| <b>Treść :</b> Profil podłużny przyłącza instalacji kanalizacji sanitarnej - Fontanna posadzkowa   |                       |                      |        |               |                                                                                                |
| <b>Inwestor :</b> Gmina Polanów, ul. Wolności 4, 76-010 Polanów   |                       |                      |        |               |                                                                                                |
| <b>Projekt Wykonawczy</b>   |                       |                      |        |               |                                                                                                |
| Projektował :   | Inż. Ewa Horków       | ZPNB - U/73427/22/98 |        | skala 1:100   |                                                                                                |
|   |                       |                      |        | grudzień 2020 |                                                                                                |
| Funkcja :   | tytuł, imię, nazwisko | Nr uprawnień         | Podpis | Rys nr 5      | 75-411 Koszalin<br>ul. Partyzantów 17<br>tel./fax: (094) 342 54 64<br>e-mail: biurodelta@wp.pl |