


PROFIL PRZYŁĄCZA KANALIZACJI DESZCZOWEJ I ODWODNIENIA LINIOWEGO

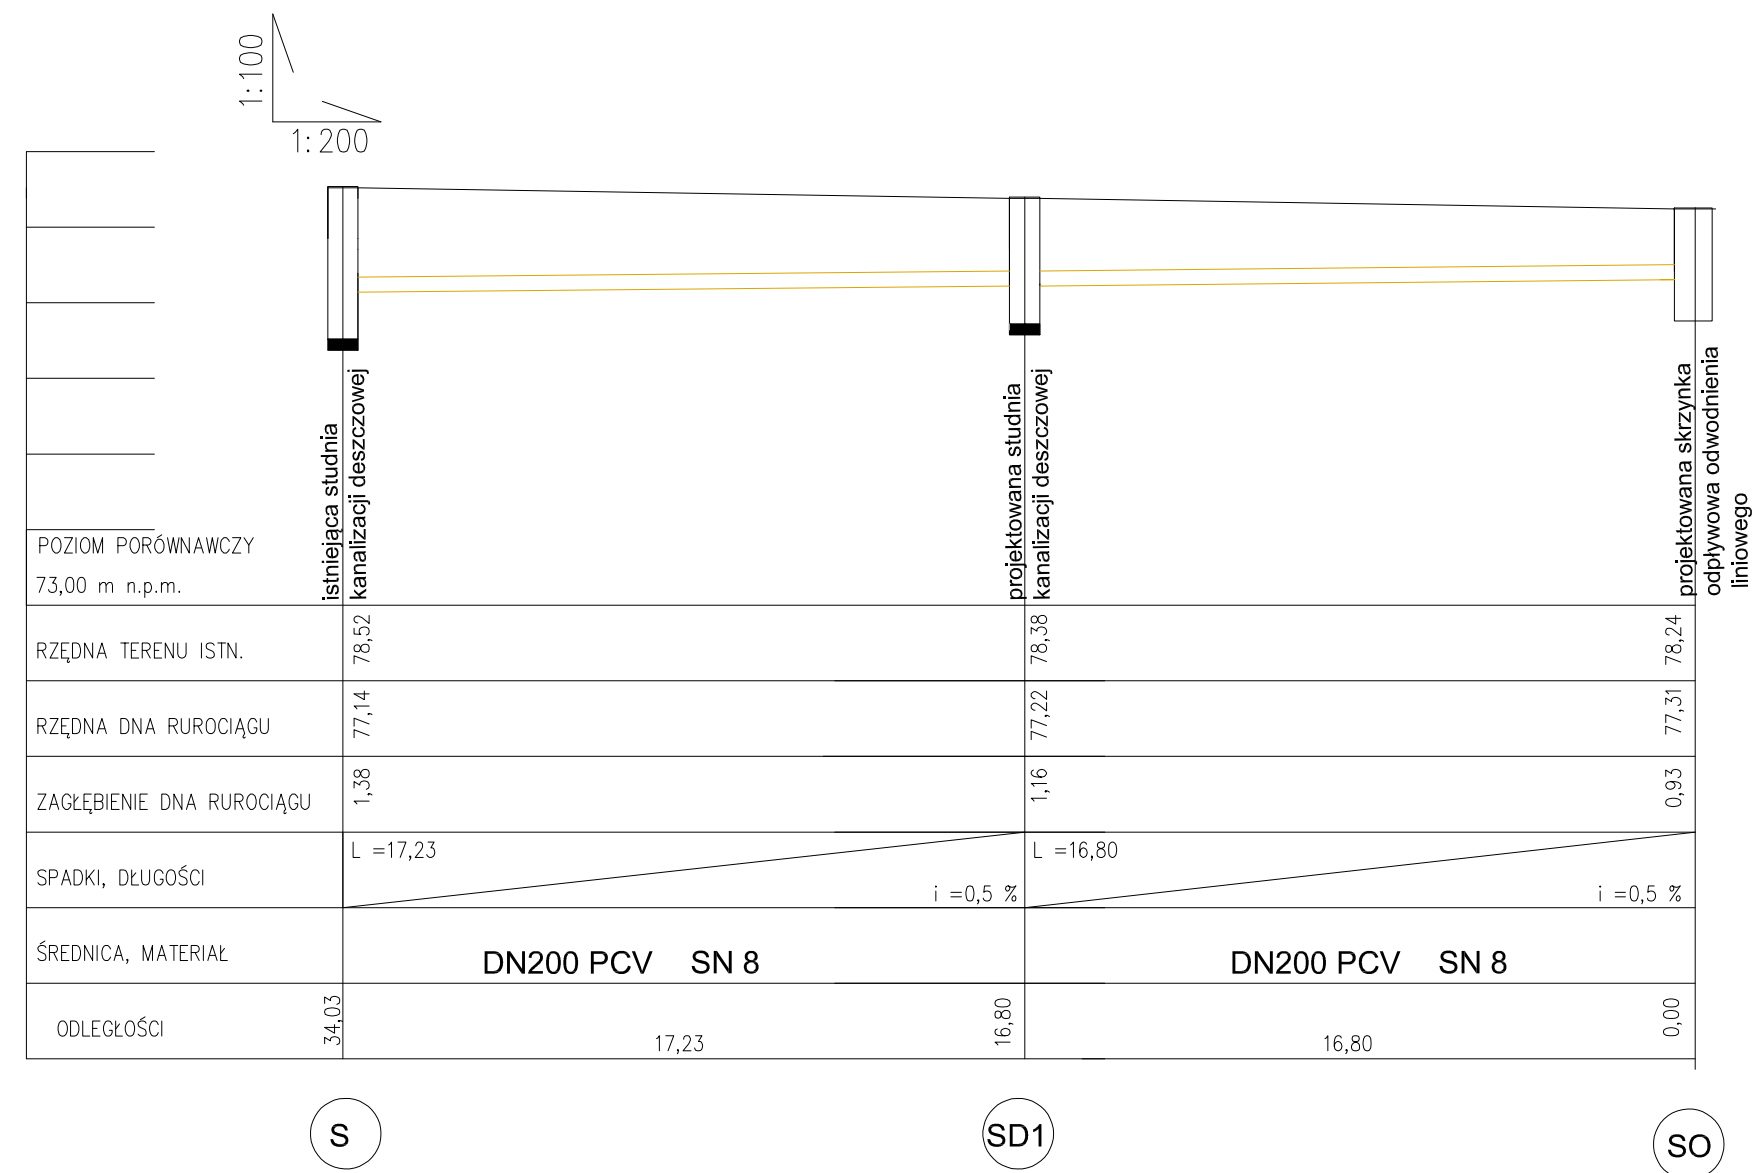

Temat : REWITALIZACJA RYNKU MIEJSKIEGO I JEGO OTOCZENIA W CELU PRZYWRÓCENIA NADANIA IM NOWYCH FUNKCJI SPOŁECZNYCH, GOSPODARCZYCH, EDUKACYJNYCH, KULTUROWYCH I REKREACYJNYCH
Polanów, dz. nr 154/2, 161, 160/1, 160/5, 159/2, 158/2, 23/4, obr. 4 m. Polanów

Treść : Profil podłużny przyłącza kanalizacji deszczowej i odwodnienia liniowego


Inwestor : Gmina Polanów, ul. Wolności 4, 76-010 Polanów

Projekt Wykonawczy

Projektował : inż. Ewa Horków ZPNB - U/73427/22/98 skala 1:100

Funkcja : tytuł, imię, nazwisko Nr uprawnień Podpis Rys nr 6

DELTA
BIURO AUDYTORA ENERGETYCZNEGO

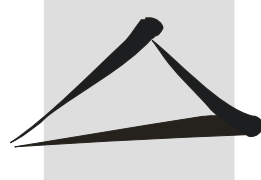

75-411 Koszalin
ul. Partyzantów 17
tel./fax:(094) 342 54 64
e- mail:biurodelta@wp.pl