
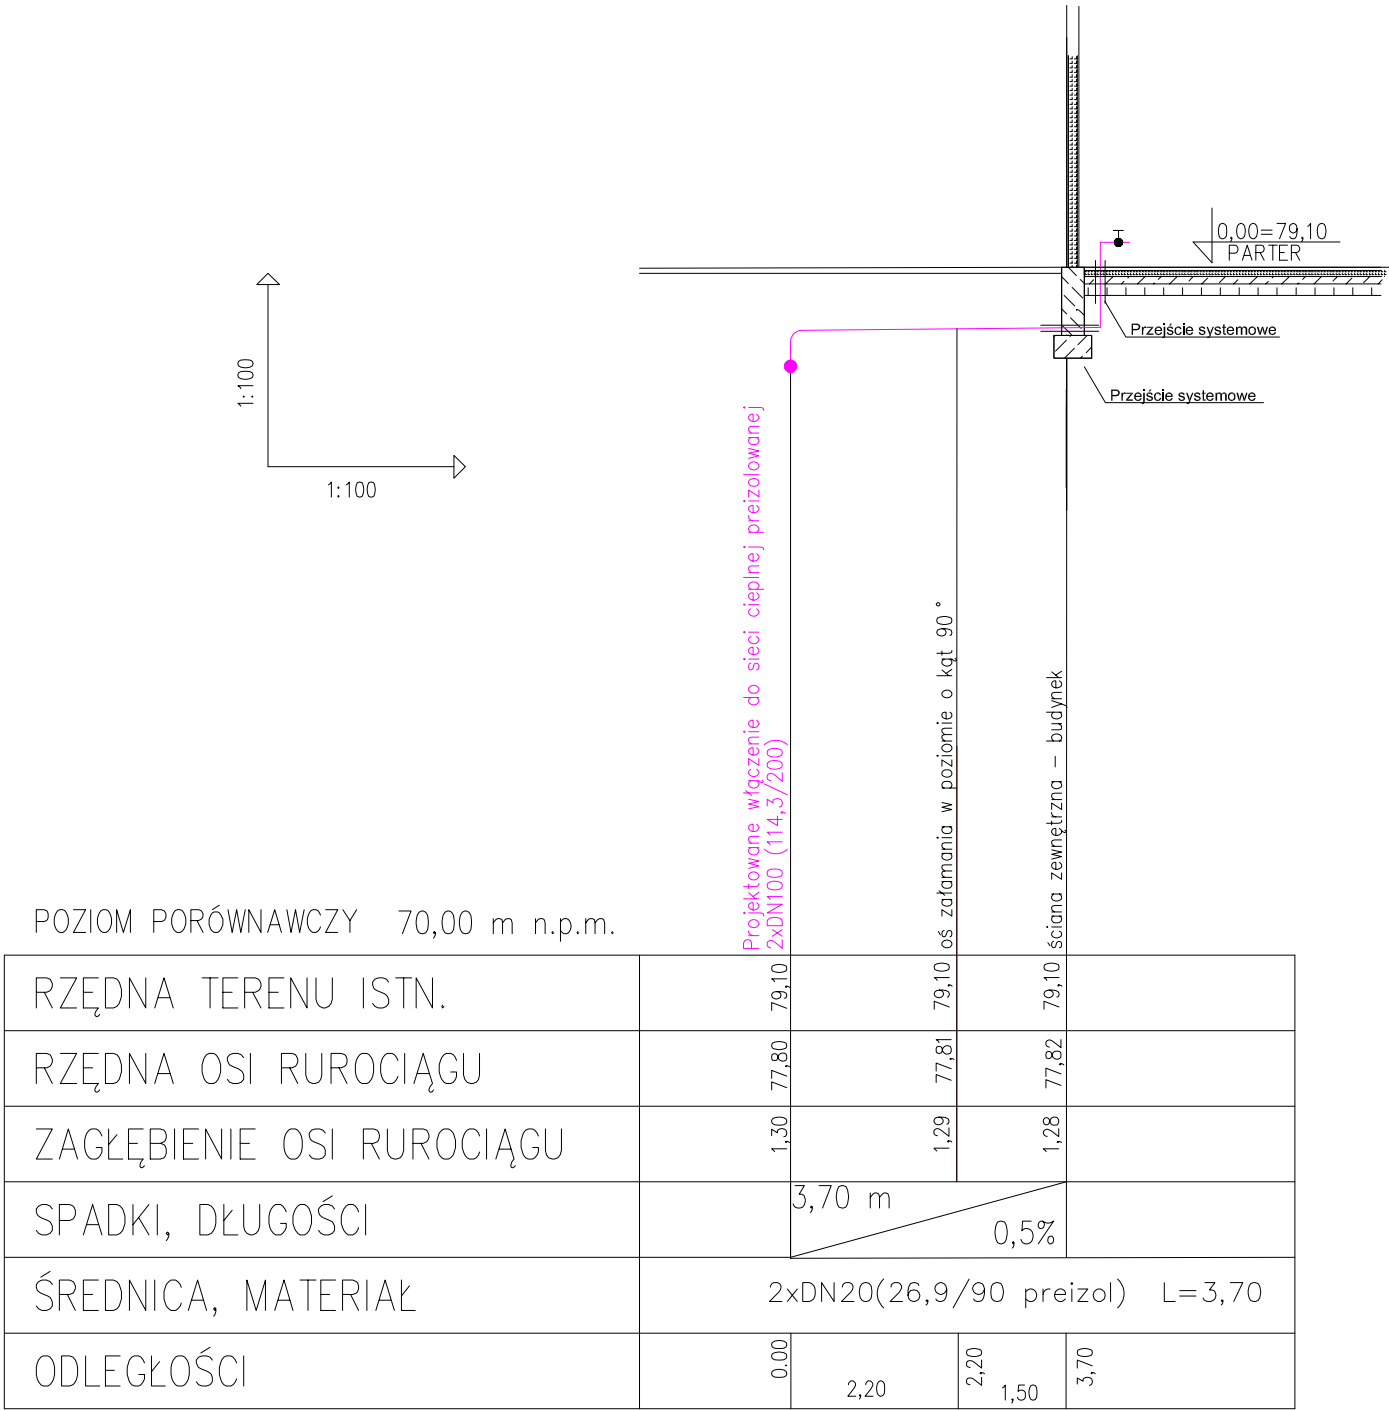


PROFIL PRZYŁĄCZA CIEPŁOWNICZEGO

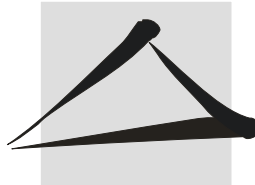

Budynek integracji społecznej

Temat : REWITALIZACJA RYNKU MIEJSKIEGO I JEGO OTOCZENIA W CELU PRZYWRÓCENIA NADANIA IM NOWYCH FUNKCJI SPOŁECZNYCH, GOSPODARCZYCH, EDUKACYJNYCH, KULTUROWYCH I REKREACYJNYCH Polanów, dz. nr 154/2, 161, 160/1, 160/5, 159/2, 158/2, 23/4, obr. 4 m. Polanów					DELTA BIURO AUDYTORA ENERGETYCZNEGO  75-411 Koszalin ul. Partyzantów 17 tel./fax:(094) 342 54 64 e- mail:biurodelta@wp.pl
Treść : Profil podłużny przyłącza ciepłowniczego - budynek integracji społecznej					
Inwestor : Gmina Polanów, ul. Wolności 4, 76-010 Polanów					
Projekt Wykonawczy					
Projektował :	inż. Ewa Horków	ZPNB - U/73427/22/98		skala 1:100	
				grudzień 2020	
Funkcja :	tytuł, imię, nazwisko	Nr uprawnień	Podpis	Rys nr 7	