


PROFIL ZEWNĘTRZNEJ INSTALACJI WODOCIĄGOWEJ

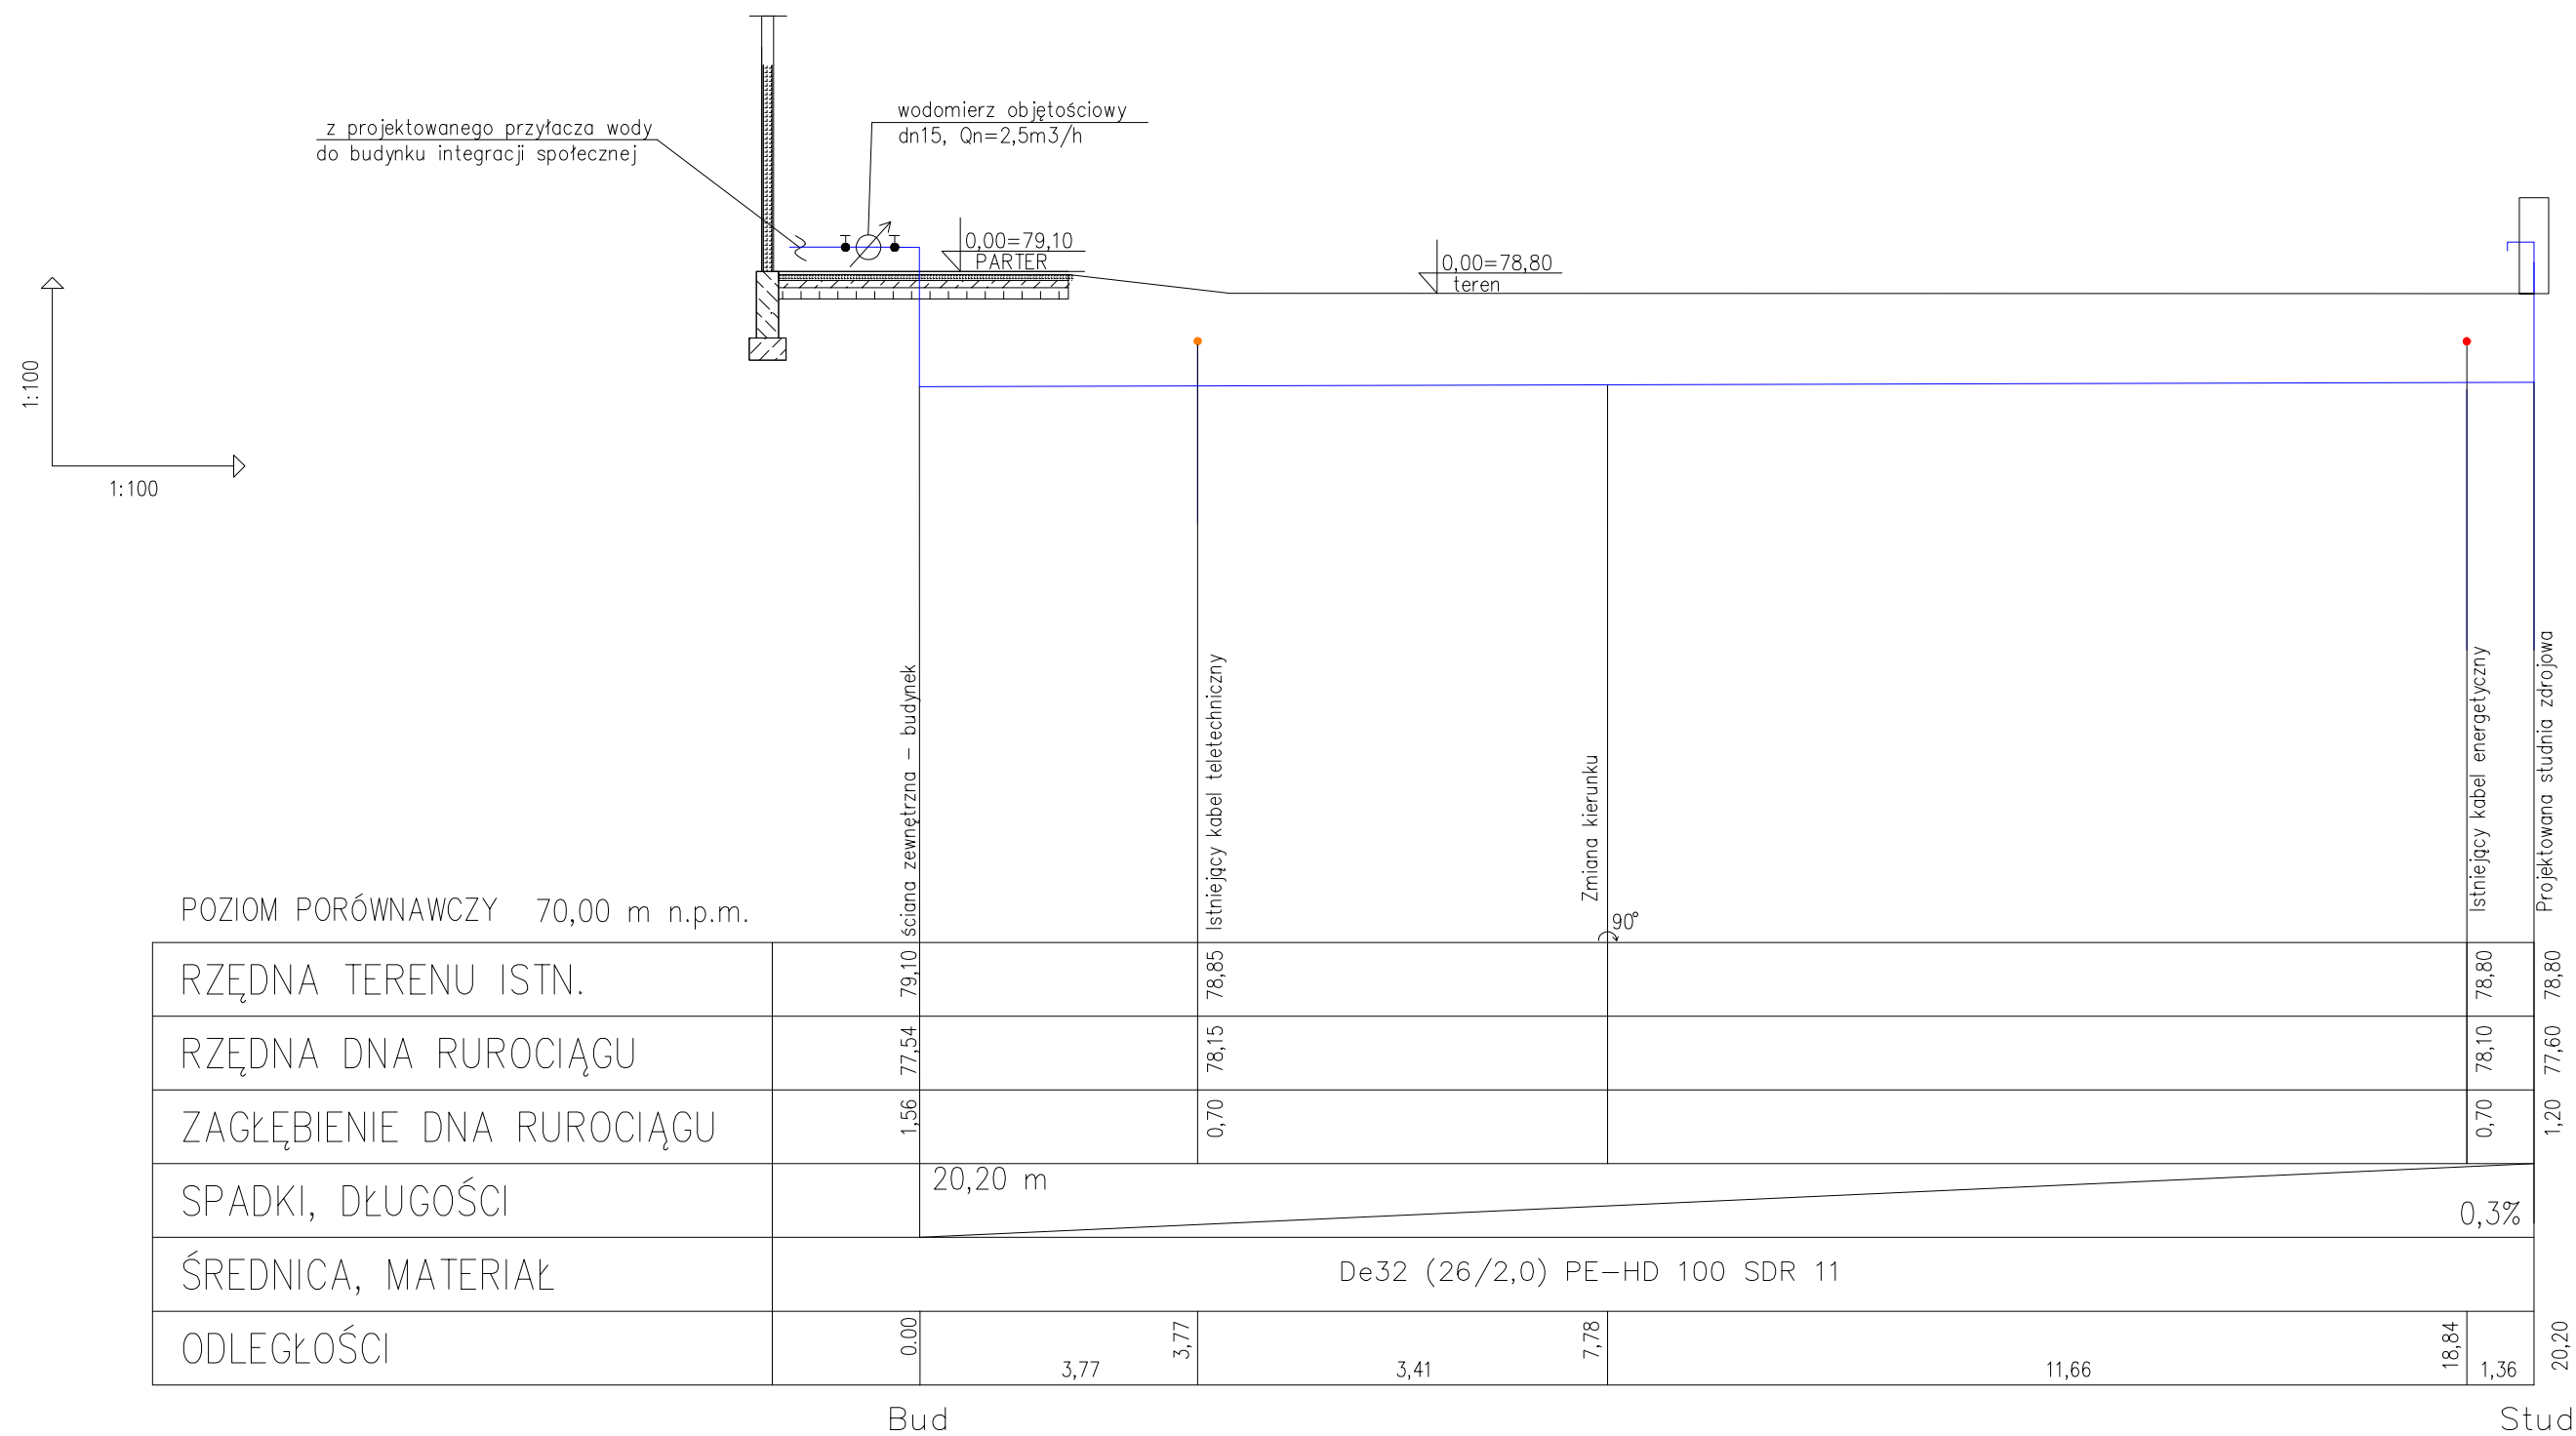

Studnia zdrojowa

Temat : REWITALIZACJA RYNKU MIEJSKIEGO I JEGO OTOCZENIA W CELU PRZYWRÓCENIA NADANIA IM NOWYCH FUNKCJI SPOŁECZNYCH, GOSPODARCZYCH, EDUKACYJNYCH, KULTUROWYCH I REKREACYJNYCH
Polanów, dz. nr 154/2, 161, 160/1, 160/5, 159/2, 158/2, 23/4, obr. 4 m. Polanów


Treść : Profil podłużny zewnętrznej instalacji wodociągowej - studnia zdrojowa

Inwestor : Gmina Polanów, ul. Wolności 4, 76-010 Polanów

Projekt Wykonawczy

Projektował :	inż. Ewa Horków	ZPNB - U/73427/22/98	skala 1:100
			grudzień 2020
Funkcja :	tytuł, imię, nazwisko	Nr uprawnień	Podpis
			Rys nr 9

DELTA
BIURO AUDYTORA ENERGETYCZNEGO

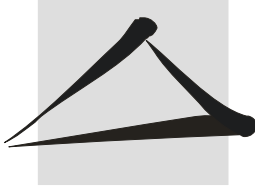

75-411 Koszalin
ul. Partyzantów 17
tel./fax:(094) 342 54 64
e- mail:biurodelta@wp.pl