


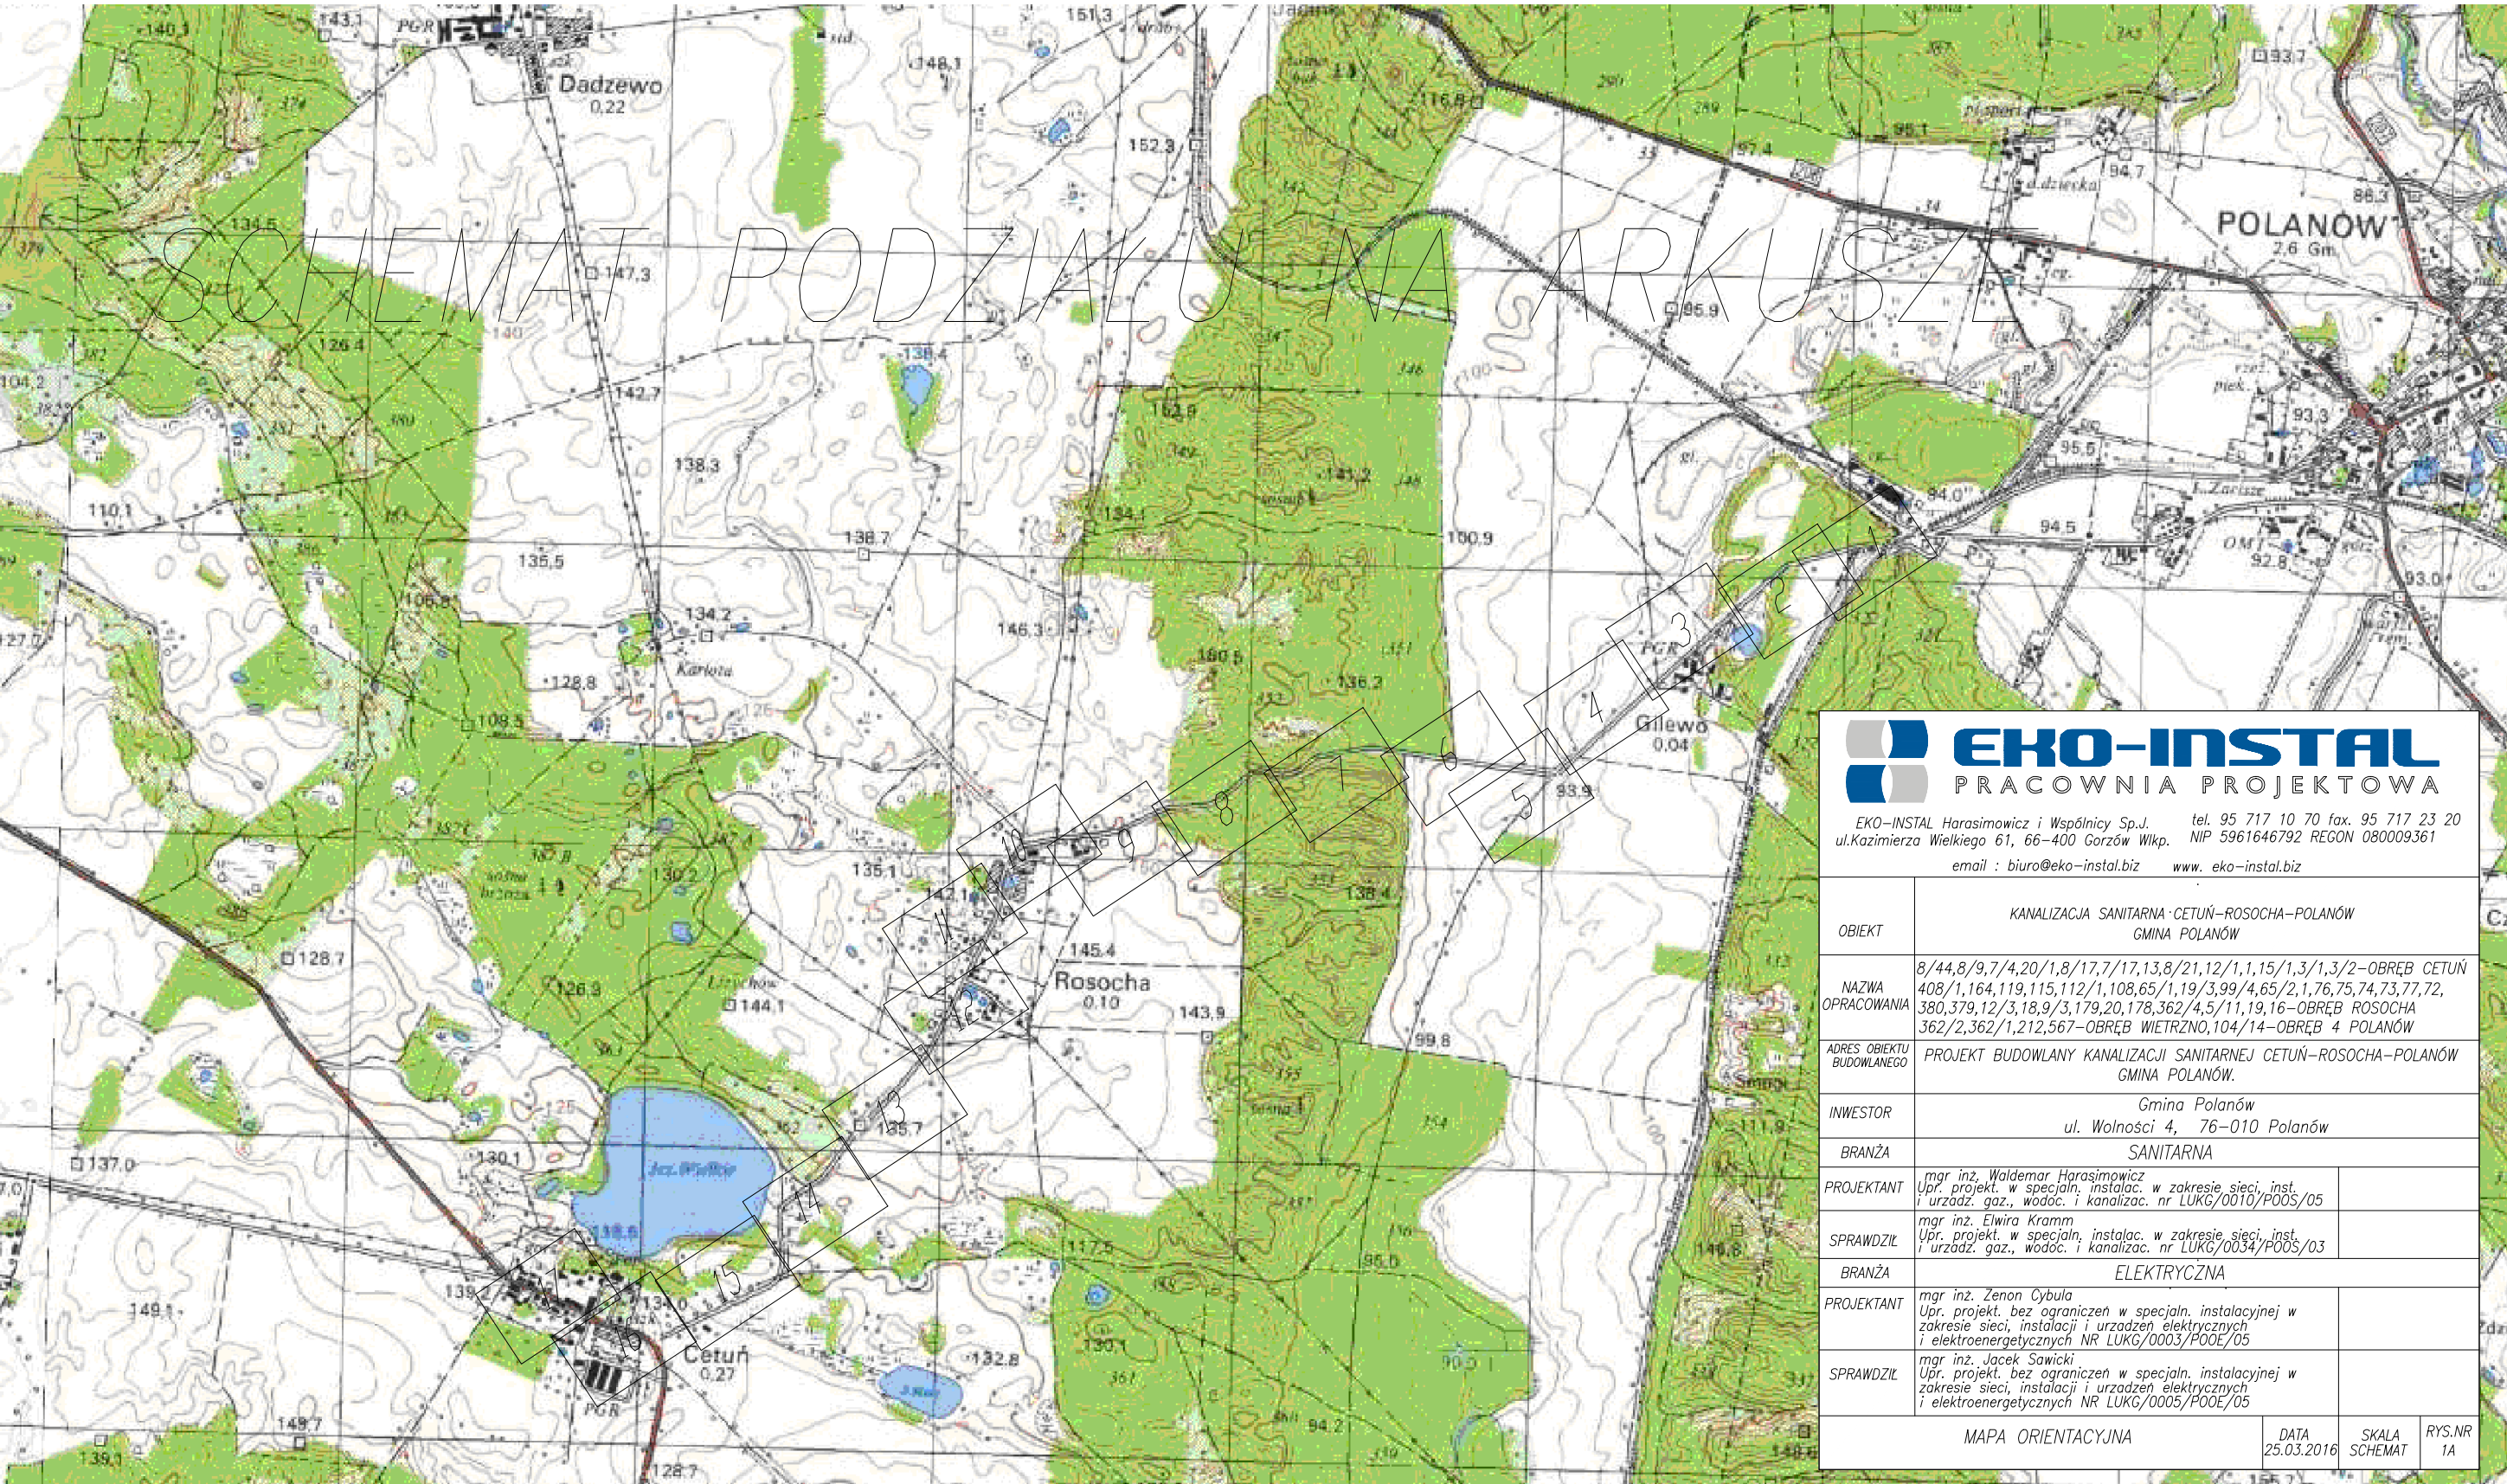

EKO-INSTAL PRACOWNIA PROJEKTOWA			
EKO-INSTAL Harasimowicz i Wspólnicy Sp.J. tel. 95 717 10 70 fax. 95 717 23 20 ul.Kazimierza Wielkiego 61, 66-400 Gorzów Wlkp. NIP 5961646792 REGON 080009361 email : biuro@eko-instal.biz www.eko-instal.biz			
OBIEKT	KANALIZACJA SANITARNA · CETUŃ-ROSOCHA-POLANÓW GMINA POLANÓW		
NAZWA OPRACOWANIA	8/44,8/9,7/4,20/1,8/17,7/17,13,8/21,12/1,1,15/1,3/1,3/2-OBRĘB CETUŃ 408/1,164,119,115,112/1,108,65/1,19/3,99/4,65/2,1,76,75,74,73,77,72, 380,379,12/3,18,9/3,179,20,178,362/4,5/11,19,16-OBRĘB ROSOCHA 362/2,362/1,212,567-OBRĘB WIETRZNO,104/14-OBRĘB 4 POLANÓW		
ADRES OBIEKTU BUDOWLANEGO	PROJEKT BUDOWLANY KANALIZACJI SANITARNEJ CETUŃ-ROSOCHA-POLANÓW GMINA POLANÓW.		
INWESTOR	Gmina Polanów ul. Wolności 4, 76-010 Polanów		
BRANŻA	SANITARNA		
PROJEKTANT	mgr inż. Waldemar Harasimowicz Upr. projekt. w specjaln. instalac. w zakresie sieci, inst. i urzadz. gaz., wodoc. i kanalizac. nr LUKG/0010/POOS/05		
SPRAWDZIŁ	mgr inż. Elwira Kramm Upr. projekt. w specjaln. instalac. w zakresie sieci, inst. i urzadz. gaz., wodoc. i kanalizac. nr LUKG/0034/POOS/03		
BRANŻA	ELEKTRYCZNA		
PROJEKTANT	mgr inż. Zenon Cybula Upr. projekt. bez ograniczeń w specjaln. instalacyjnej w zakresie sieci, instalacji i urządzeń elektrycznych i elektroenergetycznych NR LUKG/0003/POOE/05		
SPRAWDZIŁ	mgr inż. Jacek Sawicki Upr. projekt. bez ograniczeń w specjaln. instalacyjnej w zakresie sieci, instalacji i urządzeń elektrycznych i elektroenergetycznych NR LUKG/0005/POOE/05		
MAPA ORIENTACYJNA		DATA 25.03.2016	SKALA SCHEMAT RYS.NR 1A