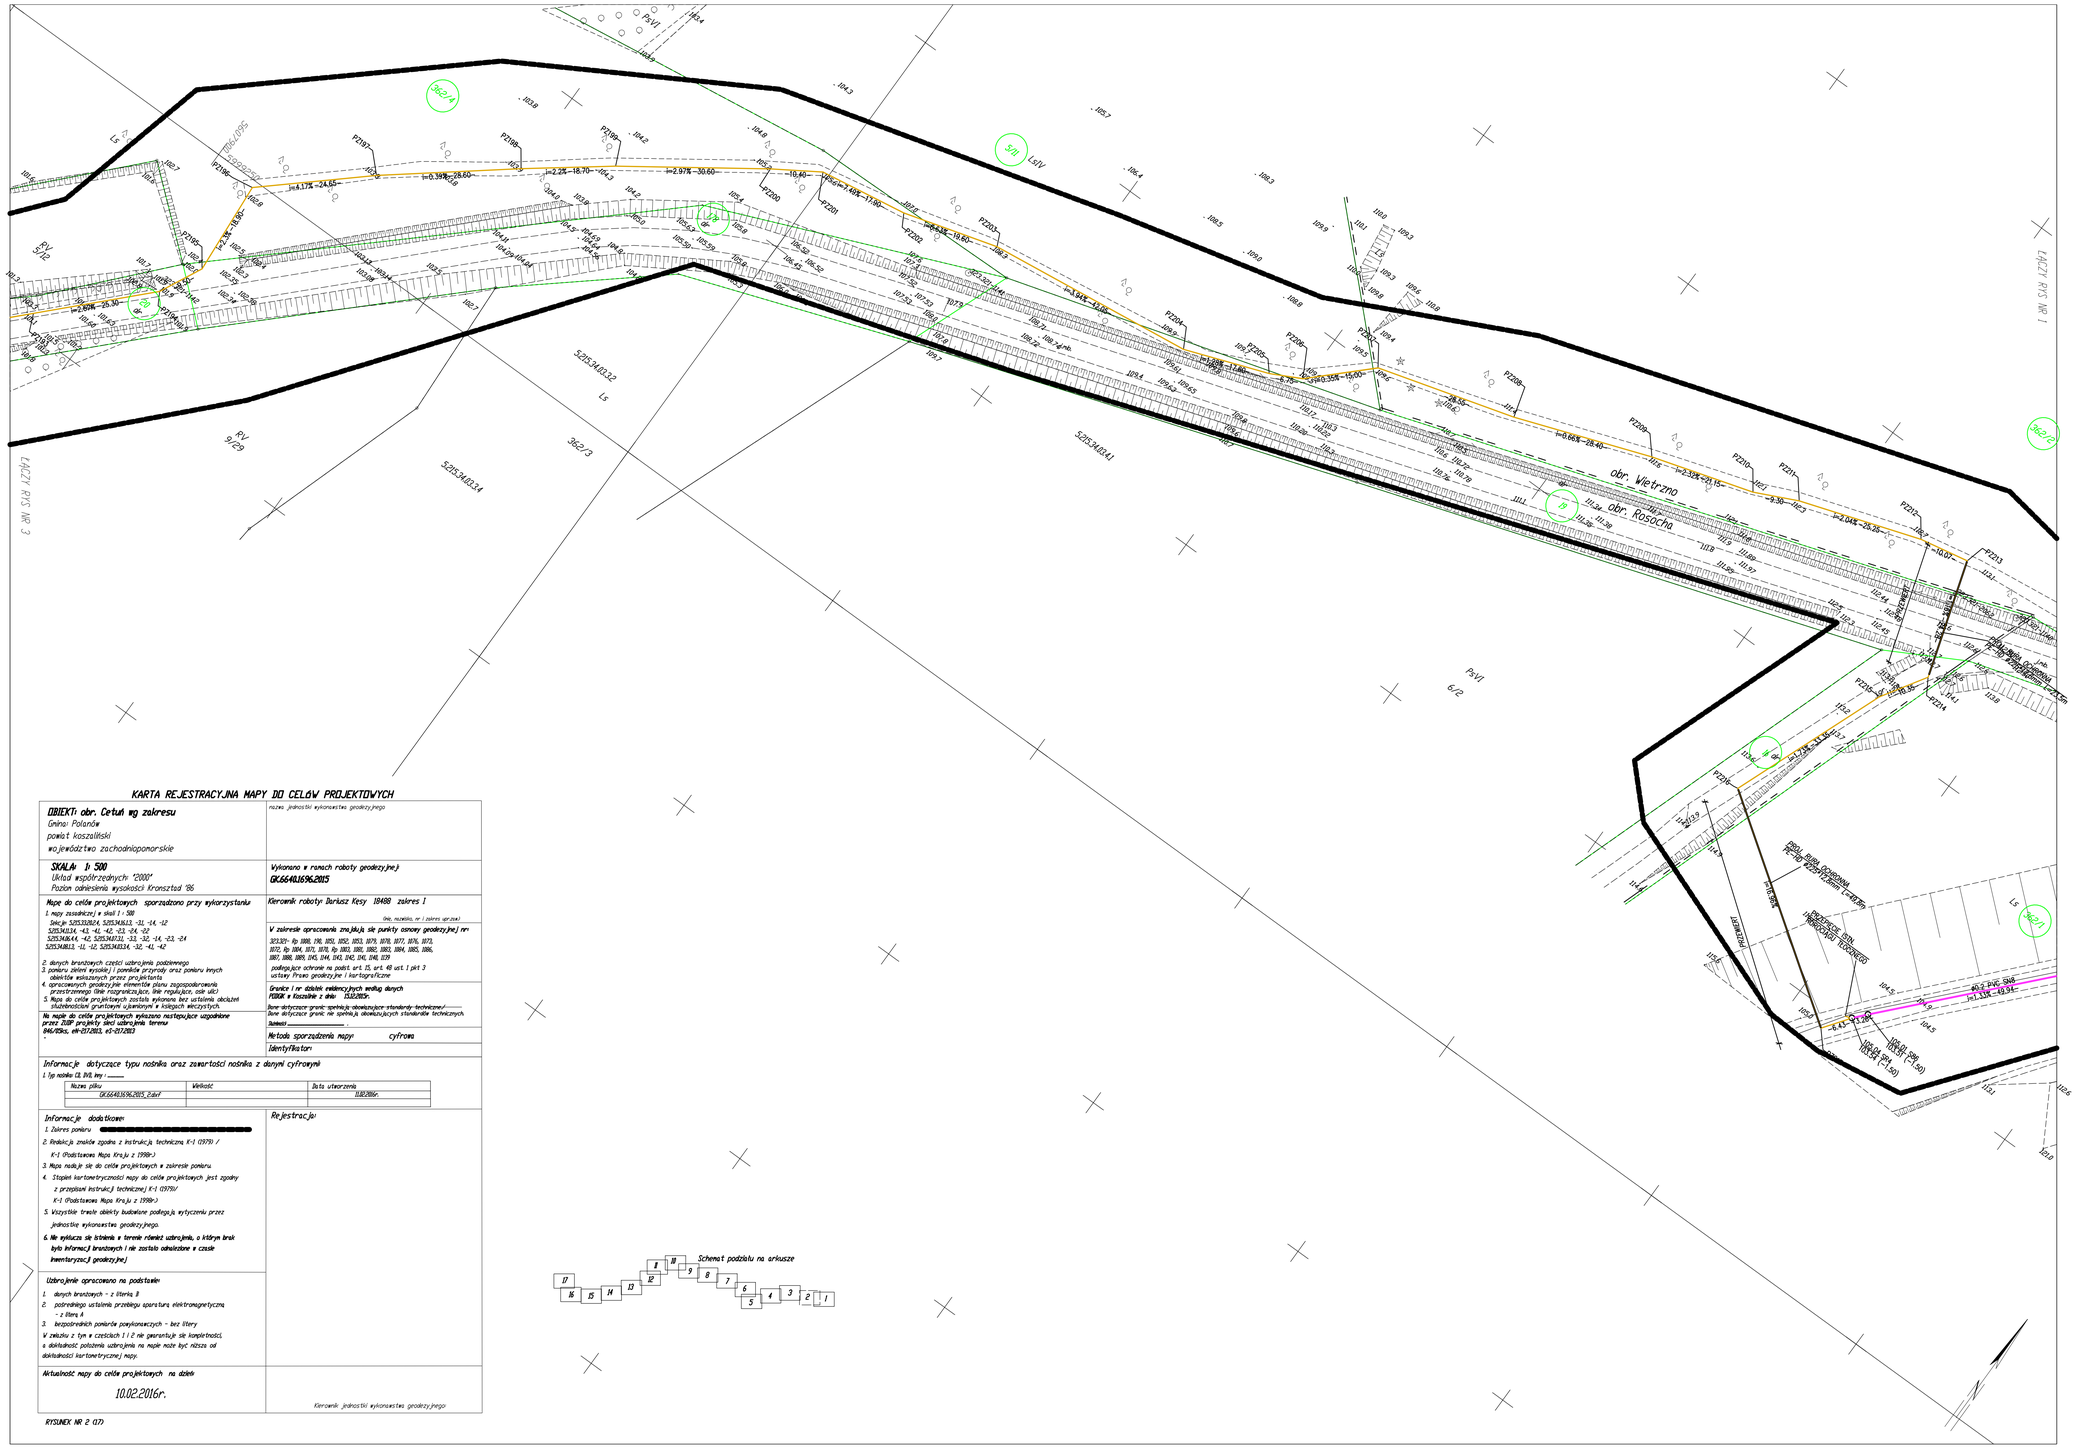

KARTA REJESTRACYJNA MAPY DO CELÓW PROJEKTOWYCH

OBIEKT: obr. Cetuń wg zakresu Gmina: Polanów powiat koszaliński województwo zachodniopomorskie	nazwa jednostki wykonawstwa geodezyjnego
SKALA: 1: 500 Układ współrzędnych: "2000" Poziom odniesienia wysokości Kronsztad '86	Wykonano w ramach roboty geodezyjnej **GK.6640.1696.2015**
Mapa do celów projektowych sporządzono przy wykorzystaniu 1. mapy zasadniczej w skali 1 : 500 Sekcje 525.33.B.2.4, 525.34.A.1.3, -2.1, -2.4, -1.2 525.34.B.3.4, -4.1, -4.2, -4.3, -2.4, -3.2 525.34.B.1.4, -4.2, 525.34.C.1.1, -2.3, -3.2, -1.4, -2.3, -2.4 525.34.B.1.3, -1.1, -1.2, 525.34.B.3.4, -3.2, -4.1, -4.2 2. danych branżowych części uzbrojenia podziemnego 3. pomiaru zdjęć wysokiej i pomiarów przyrody oraz pomiaru innych obiektów wskazanych przez projektanta 4. opracowanych geodezyjnie elementów planu zagospodarowania przestrzennego (linie rozgraniczające, linie regulacyjne, osie ulic) 5. Mapa do celów projektowych została wykonana bez ustalenia aktualnej stabilności gruntowych ujemnymi w księdze wieczystych.	**Kierownik roboty** Dariusz Kesy 18488 zakres I (Imię, nazwisko, nr i zakres uprawnień) **W zakresie opracowania znajdują się punkty osnowy geodezyjnej nr:** 323.33.- Kp 1888, 1116, 1050, 1052, 1053, 1079, 1078, 1077, 1076, 1073, 1072, Kp 1904, 1071, 1070, Kp 1903, 1880, 1882, 1883, 1884, 1885, 1886, 1887, 1888, 1889, 1040, 1041, 1042, 1043, 1044, 1045, 1039 podlegające ochronie na podst. art. 15, ust. 48 ust. 1 pkt. 3 ustawy Prawo geodezyjne i kartograficzne
Na mapie do celów projektowych wykazano następujące uzgodnione przez ZUDP projekty bez uzbrojenia terenu **046/10/ks, ek-257/2013, ek-217/2013** .	**Granice i nr działek ewidencyjnych według danych PODGK w Koszalinie z dnia 15.02.2016r.** **Inne dotyczące granic spełniają obowiązujące standardy techniczne/** **Inne dotyczące granic nie spełniają obowiązujących standardów technicznych.** **Dodatki** .....
	Metoda sporządzenia mapy: cyfrowa
	Identyfikator:
Informacje dotyczące typu nośnika oraz zawartości nośnika z danymi cyfrowymi 1. Typ nośnika CD, DVD, inny : ____	

Nazwa pliku	Wielkość	Data utworzenia
GK.6640.1696.2015_2.dwl		11.02.2016r.

Informacje dodatkowe: 1. Zakres pomiaru [redacted] 2. Realizacja zrealizowana zgodnie z instrukcją techniczną K-1 (1979) / K-1 (Podstawowa Mapa Kraju z 1998r.) 3. Mapa nadaje się do celów projektowych w zakresie pomiaru. 4. Stopień kartometryczności mapy do celów projektowych jest zgodny z przepisami instrukcji technicznej K-1 (1979)/ K-1 (Podstawowa Mapa Kraju z 1998r.) 5. Wszystkie trwałe obiekty budowlane podlegają wytyczeniu przez jednostkę wykonawstwa geodezyjnego. **6. W wyniku ze zbioru w terenie również uzbrojenia, o którym brak było informacji branżowych i nie zostało odnalezione w czasie inwentaryzacji geodezyjnej**	**Rejestracja:**
Uzbrojenie opracowano na podstawie: 1. danych branżowych - z literką B 2. podziemnego usłonia przebiegu sporatura elektromagnetyczną - z literą A 3. bezpośrednich pomiarów powykonawczych - bez litery **W związku z tym w częściach 1 i 2 nie gwarantuje się kompletności, a dokładność położenia uzbrojenia na mapie może być niższa od dokładności kartometrycznej mapy.**	
Aktualność mapy do celów projektowych na dzień 10.02.2016r.	Kierownik jednostki wykonawstwa geodezyjnego

RYSUNEK NR 2 (17)

LEGENDA :

Ø0,2 PVC SN8	PROJ. KANALIZACJA SANITARNA GRAWITACYJNA
Ø90 PE	PROJ. KANALIZACJA SANITARNA TŁOCZNA
ST	PROJ. STUDNIA KANALIZACYJNA Ø1,0 BET. C35/45
S2	PROJ. STUDNIA KANALIZACYJNA Ø0,4 PP
PS1,MP1	PROJ. PRZEPOMPOWNIA ŚCIEKÓW
PZ1	PROJ. PUNKT ZAŁAMANIA KANALIZACJI TŁOCZNEJ
	PROJ. PRZYŁĄCZA KANALIZACJI SANITARNEJ NIE OBJĘTE WNIOSKIEM O POZWOLENIE NA BUDOWĘ
	GRANICE DZIAŁEK OBJĘTYCH WNIOSKIEM O POZWOLENIE NA BUDOWĘ
	NUMERY DZIAŁEK OBJĘTYCH WNIOSKIEM O POZWOLENIE NA BUDOWĘ
SO2	PROJ. SŁUP OŚWIETLENIOWY
SZ	PROJ. SZAFKA STEROWNICZA
	PROJ. KABEL ELEKTROENERGETYCZNY
KRSN-PZ/ZF	PROJEKTOWANE ZŁĄCZE WG OPRAC. ENERGA OPERATOR
E1	PROJ. PUNKT KABLA ELEKTROENERGETYCZNEGO

EKO-INSTAL
PRACOWNIA PROJEKTOWA
EKO–INSTAL Harasimowicz i Wspólnicy Sp.J. tel. 95 717 10 70 fax. 95 717 23 20
ul.Kazimierza Wielkiego 61, 66–400 Gorzów Wlkp. NIP 5961646792 REGON 080008361
email : biuro@eko–instal.biz www. eko–instal.biz

OBIEKT	KANALIZACJA SANITARNA CETUŃ–ROSOCHA–POLANÓW GMINA POLANÓW		
NAZWA OPRACOWANIA	8/44,8/9,7/4,20/1,8/17,7/17,13,8/21,12/1,1,15/1,3,1/3,2–OBREB CETUŃ 408/1,164,119,115,112/1,108,65/1,19/3,99/4,65/2,1,76,75,74,73,77,72, 380,379,12/3,18,9/3,179,20,178,362/4,5/11,19,16–OBREB ROSOCHA 362/2,362/1,212,567–OBREB WIETRZNO,104/14–OBREB 4 POLANÓW		
ADRES OBIEKTU BUDOWLANEGO	PROJEKT BUDOWLANY KANALIZACJI SANITARNEJ CETUŃ–ROSOCHA–POLANÓW GMINA POLANÓW.		
INWESTOR	Gmina Polanów ul. Wolności 4, 76–010 Polanów		
BRANŻA	SANITARNA		
PROJEKTANT	mgr inż. Waldemar Harasimowicz Upr. projekt. w specjaln. instalac. w zakresie sieci, inst. i urządzeń gaz., wodoc. i kanalizac. nr ŁUKG/0010/POOS/05		
SPRAWDZIŁ	mgr inż. Ewiro Kramm Upr. projekt. w specjaln. instalac. w zakresie sieci, inst. i urządzeń gaz., wodoc. i kanalizac. nr ŁUKG/0039/POOS/03		
BRANŻA	ELEKTRYCZNA		
PROJEKTANT	mgr inż. Zenon Ojdula Upr. projekt. bez ograniczeń w specjaln. instalacyjnej w zakresie sieci, instalacji i urządzeń elektrycznych i elektroenergetycznych NR ŁUKG/0003/POOE/05		
SPRAWDZIŁ	mgr inż. Józef Sowicki Upr. projekt. bez ograniczeń w specjaln. instalacyjnej w zakresie sieci, instalacji i urządzeń elektrycznych i elektroenergetycznych NR ŁUKG/0005/POOE/05		
PROJEKT ZAGOSPODAROWANIA TERENU		DATA 25.03.2016	SKALA 1:500	RYS.NR 2