




A-A

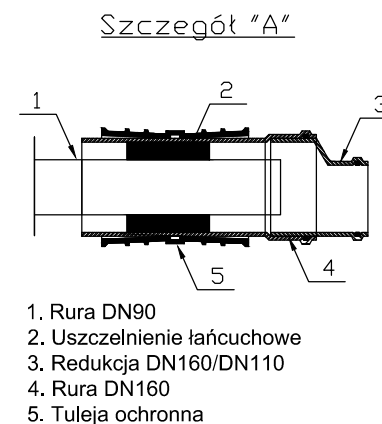

| EDP 03 DN2000.400.200.80.80 |      |                                                     |
|-----------------------------|------|-----------------------------------------------------|
| OBIEKT                      | NR   | NAZWA ELEMENTU                                      |
| PRZEPOMPOWNIA EDP           |      |                                                     |
| 1                           | 1.1  | Rura PE DN125                                       |
|                             | 1.2  | Zasuwa miękkouszczelniająca DN125                   |
|                             | 1.3  | Trójnik 2xDN80/DN100                                |
|                             | 1.4  | Rura DN80                                           |
|                             | 1.5  | Kolano 90 DN80                                      |
|                             | 1.6  | Pion tłoczny DN80                                   |
|                             | 1.7  | -----                                               |
|                             | 1.8  | Zespół trójnika                                     |
|                             | 1.9  | Kolano ze stopa N DN80                              |
|                             | 1.10 | Zbiornik rozdzielczy DN400                          |
|                             | 1.11 | Tacznik amortyzacyjny kohierzowy DN80               |
|                             | 1.12 | Pompa odwadniająca                                  |
|                             | 1.13 | Odpowietwienie PVC DN110 SN8                        |
|                             | 1.14 | -----                                               |
|                             | 1.15 | System odpowietrzający                              |
|                             | 1.16 | Zawór zwrotny Szuster system ESK01 DN32             |
|                             | 1.17 | Wylot spustowy                                      |
|                             | 1.18 | Zasuwa nożowa DN100                                 |
|                             | 1.19 | Rura odpowietrzająca DN90                           |
|                             | 1.20 | Pompa                                               |
|                             | 1.21 | Zawór zwrotny Szuster system COMBI 11 DN 80         |
|                             | 1.22 | Zasuwa nożowa DN200                                 |
|                             | 1.23 | Kohierz zaciskowy do rury PVC DN200                 |
|                             | 1.24 | Rura odpowietrzająca pompa DN32 PVC klej            |
|                             | 1.25 | Rura DN32 PVC do pompy odwadniającej                |
|                             | 1.26 | Odpowietwienie PVC DN160 SN8                        |
|                             | 1.27 | Uszczelnienie typu GP (Dz148/Dz88 9)                |
| SUCHA KOMORA PRZEPOMPOWNI   |      |                                                     |
| 2                           | 2.1  | Zbiornik przepompowni DN2000, Hc=4250               |
|                             | 2.2  | Studzienka DN300x250                                |
|                             | 2.3  | Uszczelnienie typu RTR DN80                         |
|                             | 2.4  | -----                                               |
|                             | 2.5  | Drabina                                             |
|                             | 2.6  | Wentylator nawiewny DN100                           |
|                             | 2.7  | Rura wentylacyjna DN100                             |
|                             | 2.8  | Kominiek wentylacyjny DN100                         |
|                             | 2.9  | Zawias pokryw DN2000                                |
|                             | 2.10 | Pokrywa soczewkowa DN2000                           |
|                             | 2.11 | Kominiek wentylacyjny DN100 w pokrywie przepompowni |
|                             | 2.12 | Uchwyt zewnętrzny do drabiny                        |
| ZBIORNIK RETENCYJNY         |      |                                                     |
| 3                           | 3.1  | Rura DN300, L=3m                                    |
|                             | 3.2  | Rura PVC DN160                                      |
|                             | 3.3  | Trójnik 2xDN160/DN110                               |
|                             | 3.4  | Trójnik 2xDN300/DN160                               |
|                             | 3.5  | Złącze do rury gładkiej PVC 300/315                 |
|                             | 3.6  | Redukcja 315/200                                    |
|                             | 3.7  | Rura PVC DN200 SN8                                  |
| STUDNIA NAPYŁWOWA           |      |                                                     |
| 4                           | 4.1  | Studnia beton. DN1200                               |
|                             | 4.2  | Zasuwa miękkouszczelniona kohierzowa DN200          |
|                             | 4.3  | Szyba do zasuw z obudową                            |
|                             | 4.4  | Skrzynka do zasuw DN200                             |
|                             | 4.5  | Króciec FW DN200                                    |
|                             | 4.6  | Przewód grawitacyjny DN200                          |
| OBIEKTY TOWARZYSZĄCE        |      |                                                     |
| 5                           | 5.1  | Fundament pod szafę sterowniczą                     |
|                             | 5.2  | Szafa sterownicza                                   |
|                             | 5.3  | Rura na kable PVC D110                              |
|                             | 5.4  | Fundament pod żurawia z podstawą typu ....          |
|                             | 5.5  | Żuraw z podstawą typu                               |

**UWAGA:**  
1. Do wyciągania pomp projektuje się 1 żuraw przenośny z  
możliwością montażu na 2 stanowiskach.

**B-B**

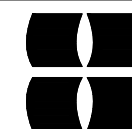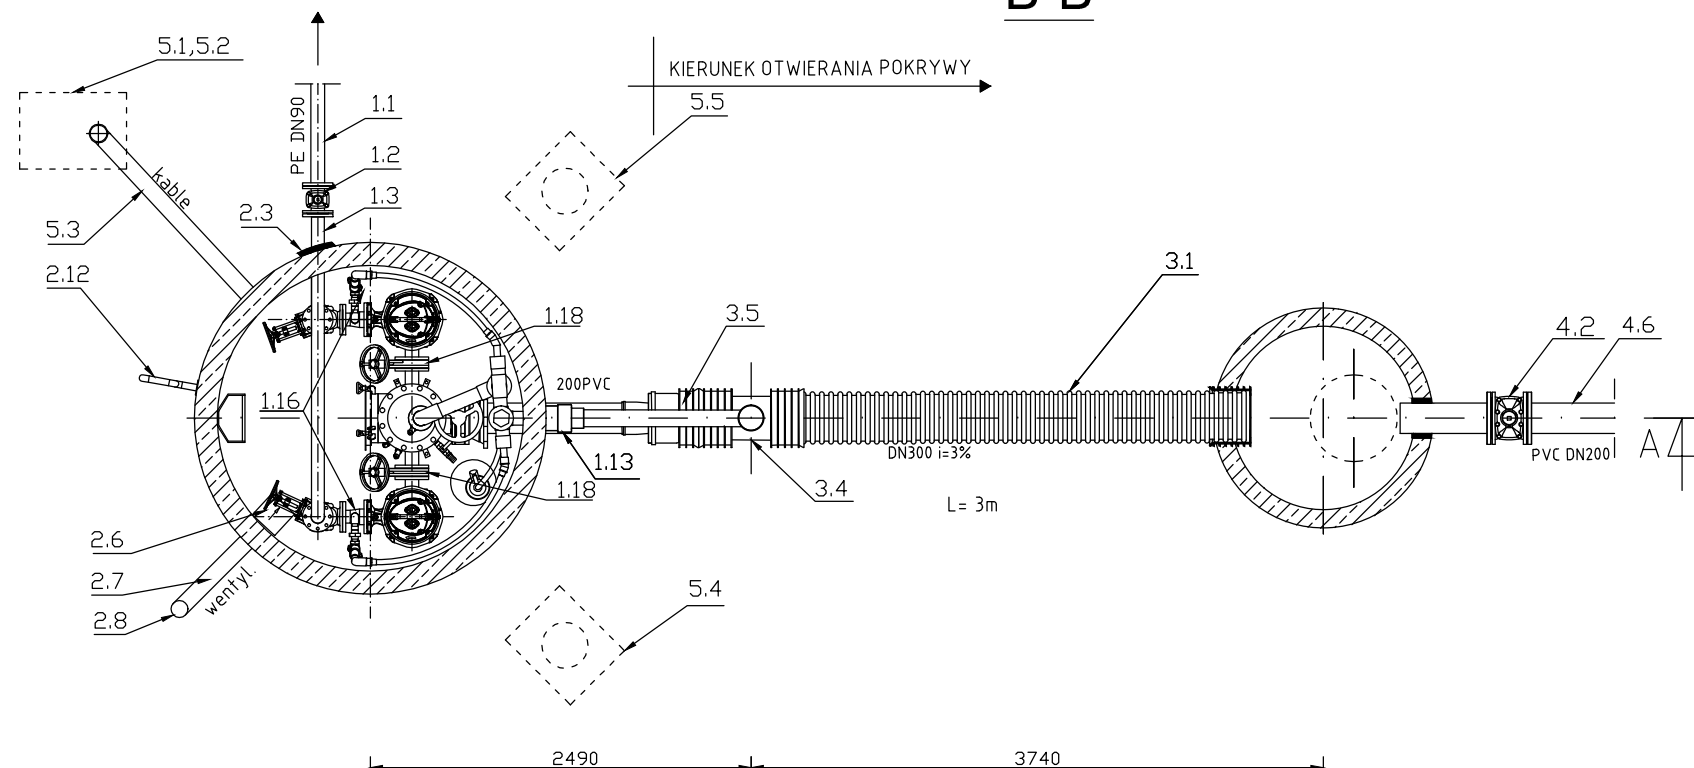

# EKO-INSTAL

PRACOWNIA PROJEKTOWA

EKO-INSTAL Harasimowicz i Wspólnicy Sp.J. tel. 95 717 10 70 fax. 95 717 23 20  
ul.Kazimierza Wielkiego 61, 66-400 Gorzów Wlkp. NIP 5961646792 REGON 080009361

email : [biuro@eko-instal.biz](mailto:biuro@eko-instal.biz)      [www.eko-instal.biz](http://www.eko-instal.biz)

|                                      |   |                    |               |              |
|--------------------------------------|---|--------------------|---------------|--------------|
| OBIEKT                               | KANALIZACJA SANITARNA CETUŃ-ROSOCHA-POLANÓW<br>GMINA POLANÓW   |                    |               |              |
| NAZWA<br>OPRACOWANIA                 | 8/44,8/9,7/4,20/1,8/17,7/17,13,8/21,12/1,1,15/1,3/1,3/2-OBRĘB CETUŃ<br>408/1,164,119,115,112/1,108,65/1,19/3,99/4,65/2,1,76,75,74,73,77,72,<br>380,379,12/3,18,9/3,179,20,178,362/4,5/11,19,16-OBRĘB ROSOCHA<br>362/2,362/1,212,567-OBRĘB WIETRZNO,104/14-OBRĘB 4 POLANÓW |                    |               |              |
| ADRES OBIEKTU<br>BUDOWLANEGO         | PROJEKT BUDOWLANY KANALIZACJI SANITARNEJ CETUŃ-ROSOCHA-POLANÓW<br>GMINA POLANÓW.   |                    |               |              |
| INWESTOR                             | Gmina Polanów<br>ul. Wolności 4, 76-010 Polanów   |                    |               |              |
| BRANŻA                               | SANITARNA   |                    |               |              |
| PROJEKTANT                           | mgr inż. Waldemar Harasimowicz<br>Upr. projekt. w specjaln. instalac. w zakresie sieci, inst.<br>i urządz. gaz., wodoc. i kanalizac. nr LUKG/0010/P00S/05   |                    |               |              |
| SPRAWDZIŁ                            | mgr inż. Elwira Kramm<br>Upr. projekt. w specjaln. instalac. w zakresie sieci, inst.<br>i urządz. gaz., wodoc. i kanalizac. nr LUKG/0034/P00S/03   |                    |               |              |
| TECHNOLOGIA PRZEPOMPOWNI ŚCIEKÓW PS3 |   | DATA<br>25.03.2016 | SKALA<br>1:50 | RYS.NR<br>29 |