

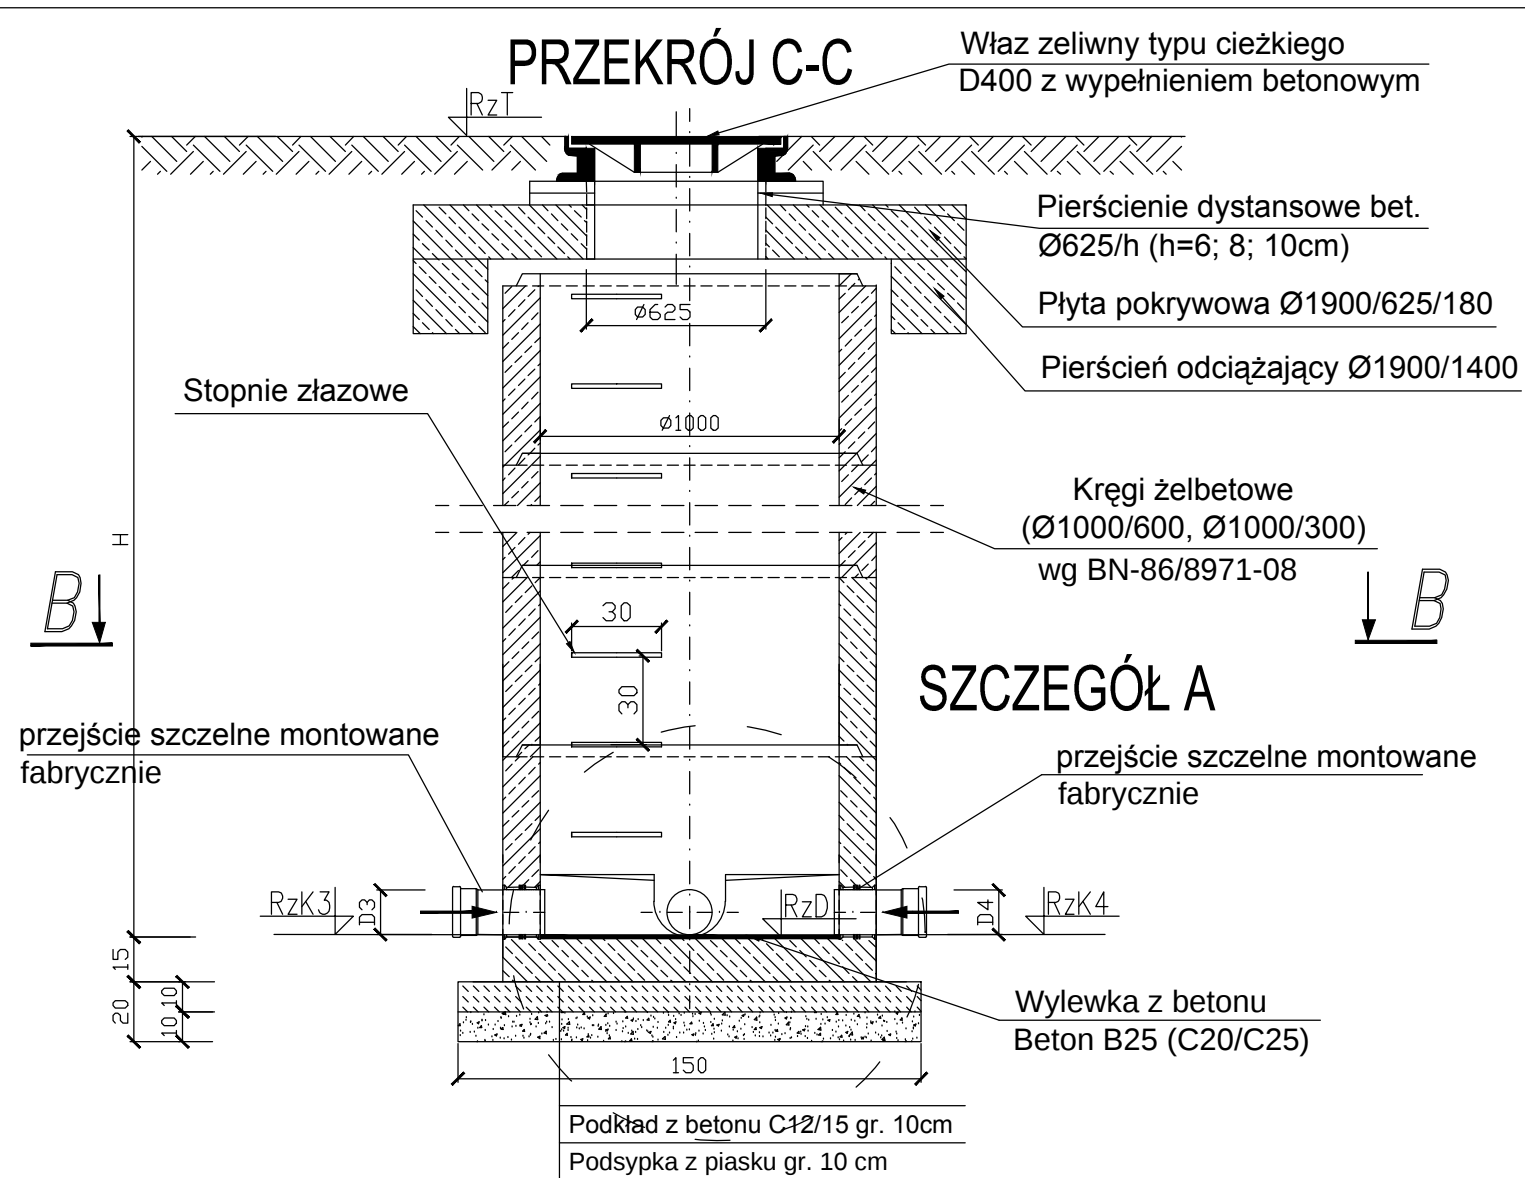
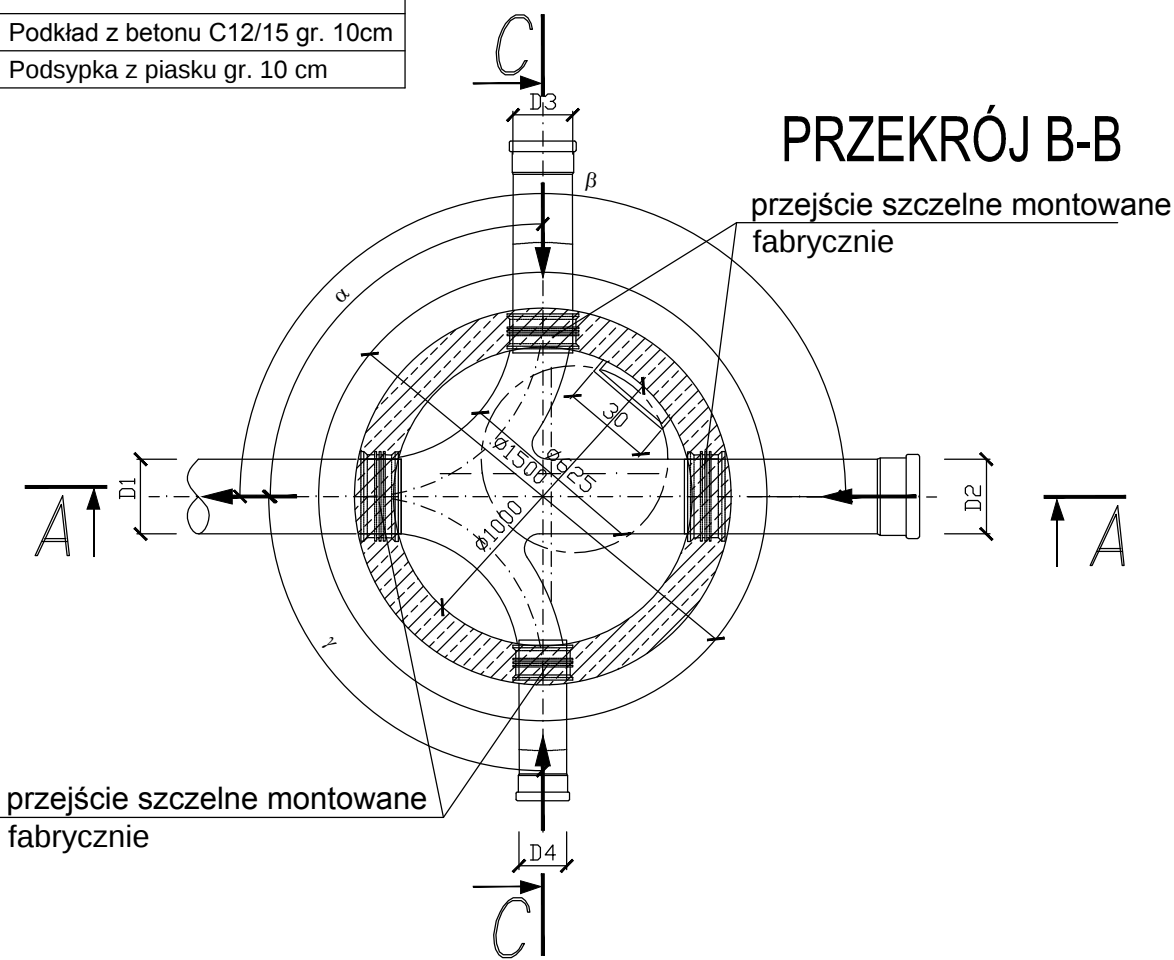


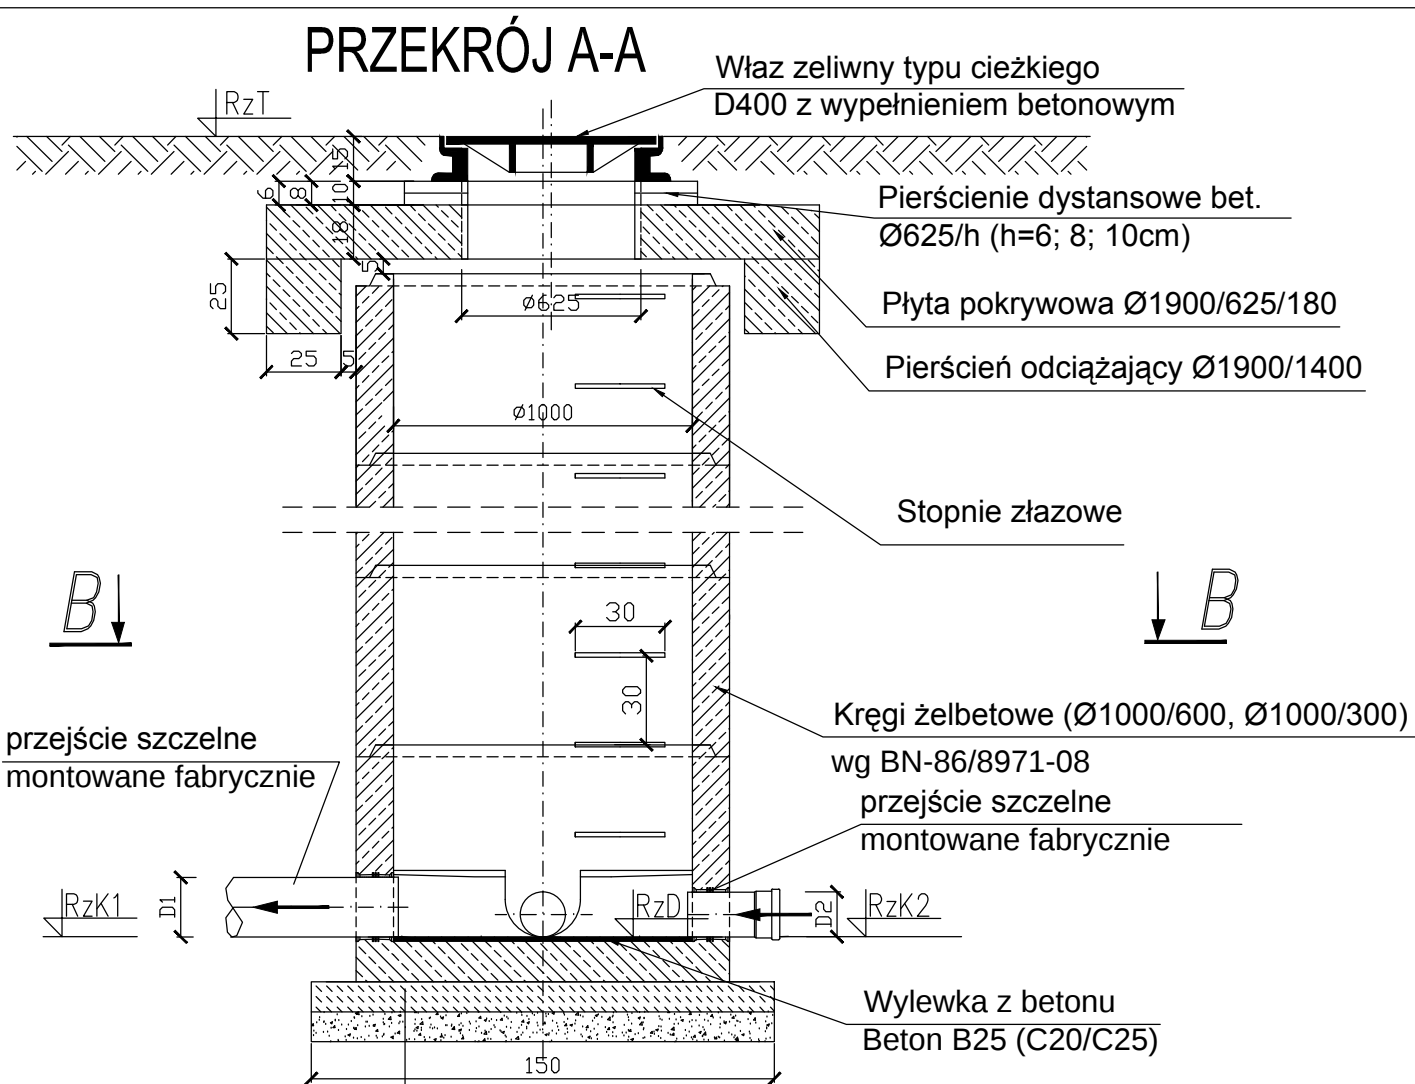

SZCZEGÓŁ A - PRZEKRÓJ DENNICY Z WKŁADKĄ z PP

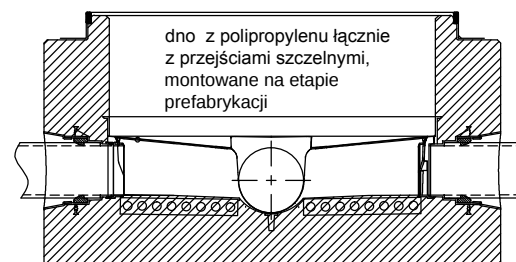

STUDNIA BETONOWA REWIZYJNA

d = 1000 mm
z betonu B-45 (C35/45)
mrozoodpornego (F-150)
wodoszczelnego (W 8)
mało nasiąkliwego ($n_w < 4\%$)



EKO-INSTAL Harasimowicz i Wspólnicy Sp.J. tel. 95 717 10 70 fax. 95 717 23 20
ul. Kazimierza Wielkiego 61, 66-400 Gorzów Wlkp. NIP 5961646792 REGON 080009361
email : biuro@eko-instal.biz www.eko-instal.biz

OBIEKT	KANALIZACJA SANITARNA · CETUŃ-ROSOCHA-POLANÓW GMINA POLANÓW		
NAZWA OPRACOWANIA	8/44,8/9,7/4,20/1,8/17,7/17,13,8/21,12/1,1,15/1,3/1,3/2-OBRĘB CETUŃ 408/1,164,119,115,112/1,108,65/1,19/3,99/4,65/2,1,76,75,74,73,77,72, 380,379,12/3,18,9/3,179,20,178,362/4,5/11,19,16-OBRĘB ROSOCHA 362/2,362/1,212,567-OBRĘB WIETRZNO,104/14-OBRĘB 4 POLANÓW		
ADRES OBIEKTU BUDOWLANEGO	PROJEKT BUDOWLANY KANALIZACJI SANITARNEJ CETUŃ-ROSOCHA-POLANÓW GMINA POLANÓW.		
INWESTOR	Gmina Polanów ul. Wolności 4, 76-010 Polanów		
BRANŻA	SANITARNA		
PROJEKTANT	mgr inż. Waldemar Harasimowicz Upr. projekt. w specj. instalac. w zakresie sieci, inst. i urządz. gaz., wodoc. i kanalizac. nr LUKG/0010/P00S/05		
SPRAWDZIŁ	mgr inż. Elwira Kramm Upr. projekt. w specj. instalac. w zakresie sieci, inst. i urządz. gaz., wodoc. i kanalizac. nr LUKG/0034/P00S/03		
Studzienka kanalizacyjna Ø 1000 BET.C35/45		DATA 25.03.2016	SKALA SCHEMAT
		RYS.NR 34	