





## PRZEPOMPOWNIA PS3

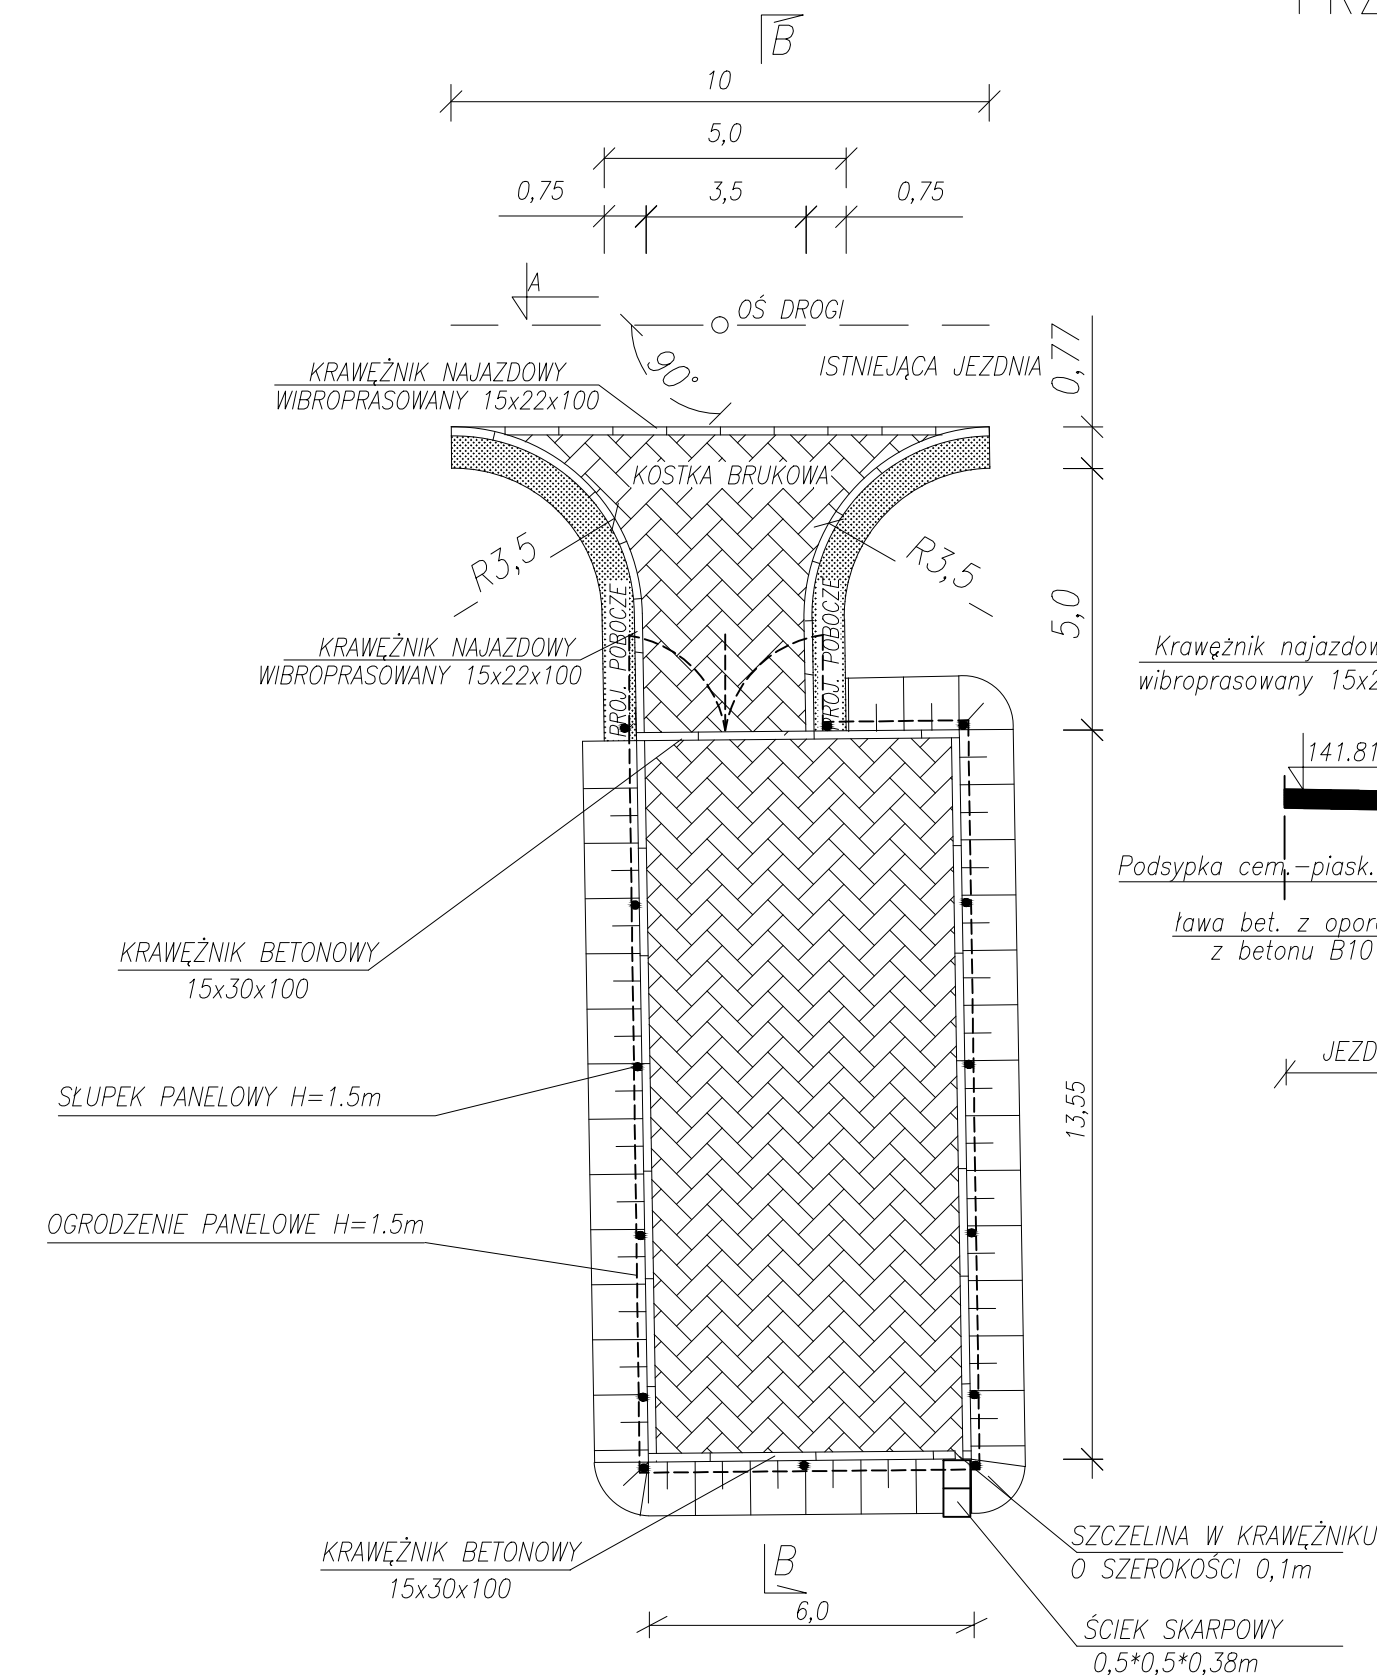


## PRZEPOMPOWNIA ŚCIEKÓW PS2

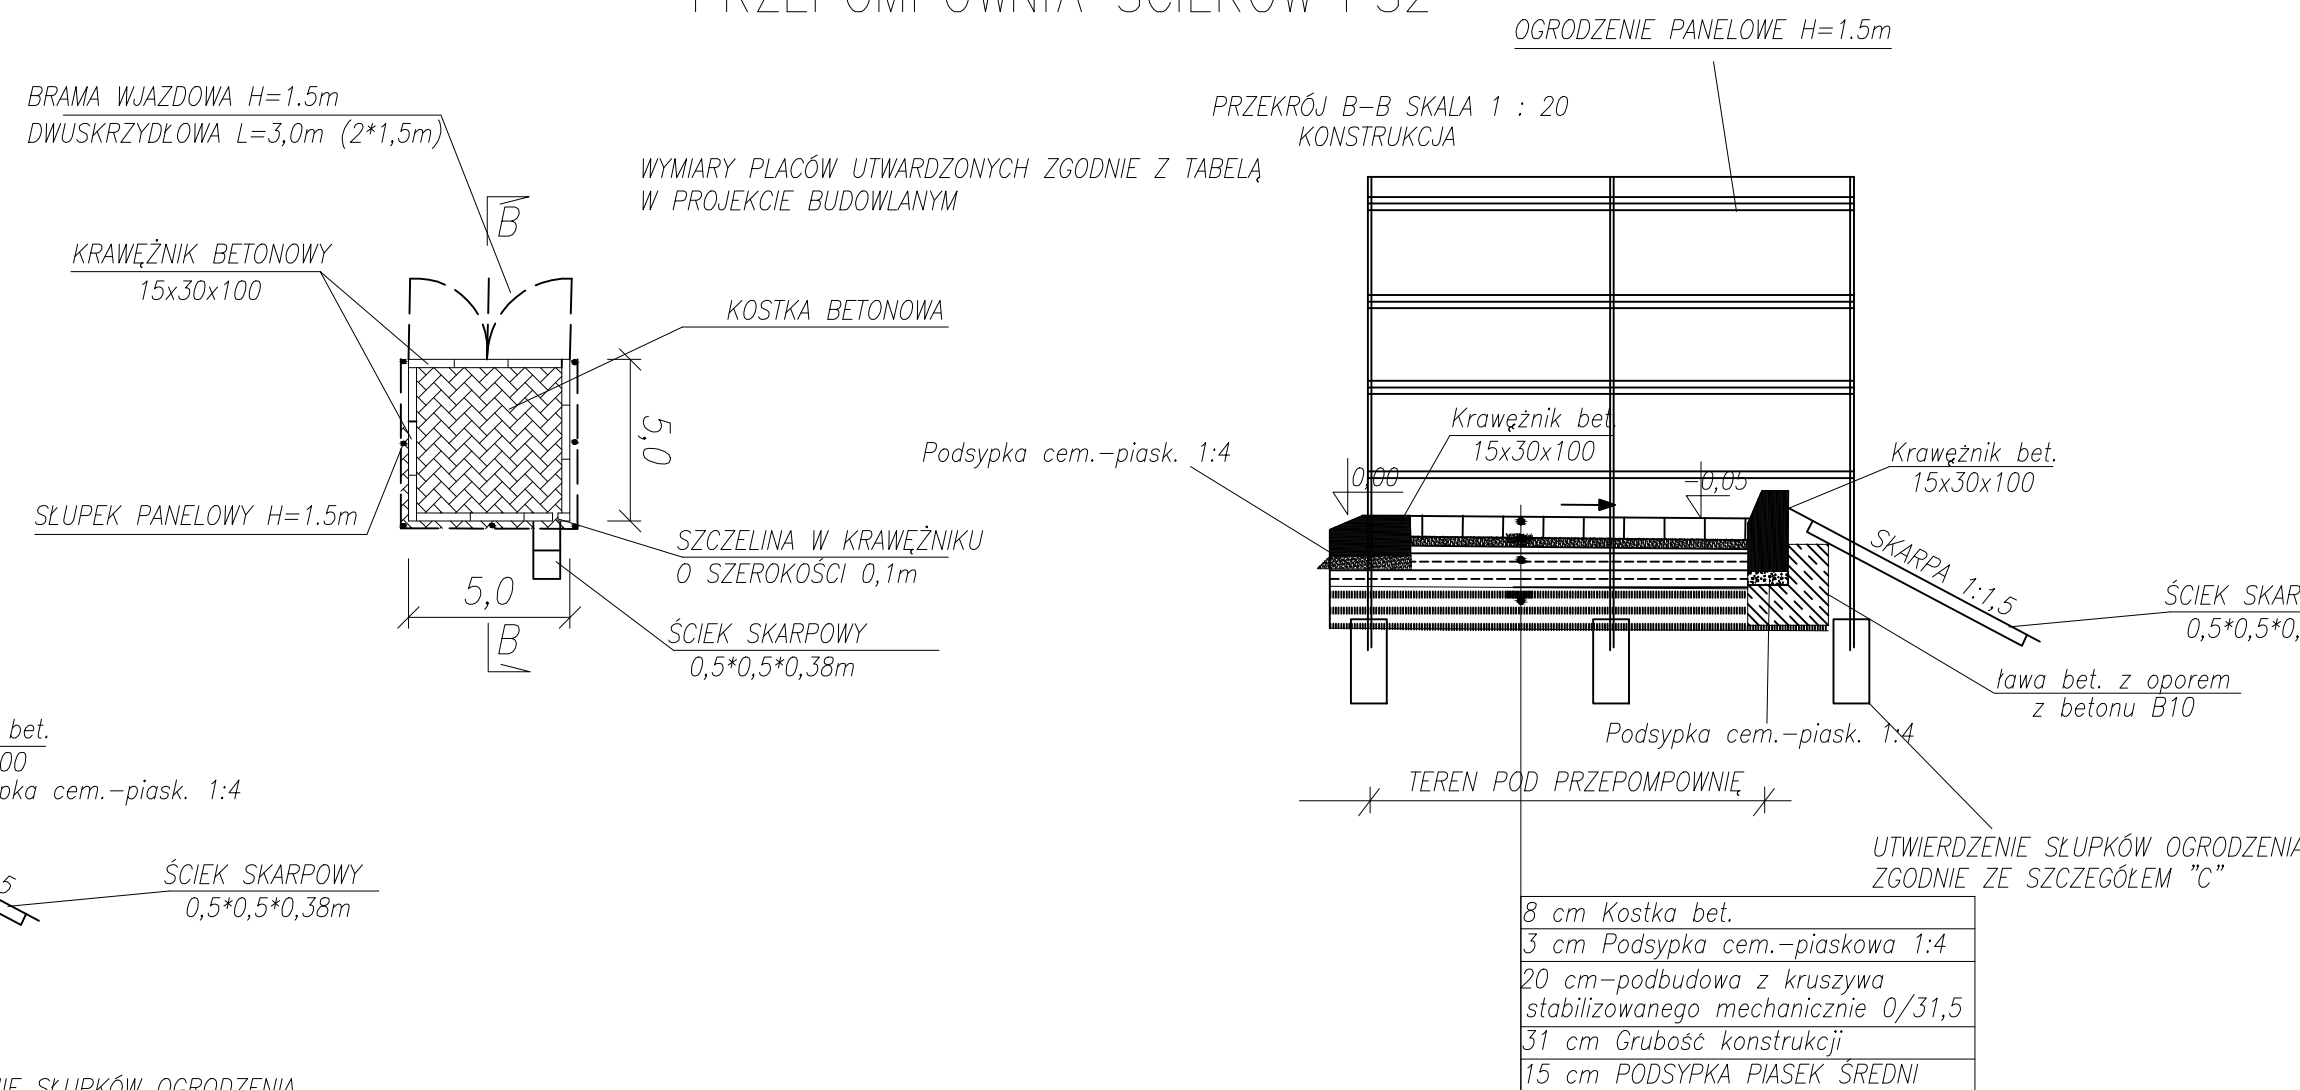


## PRZEPOMPOWNIA ŚCIEKÓW PS1

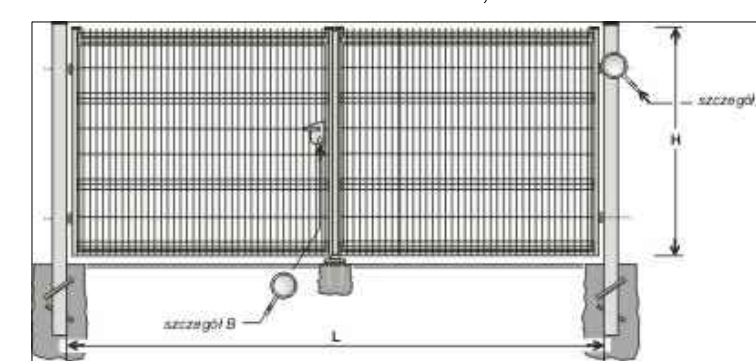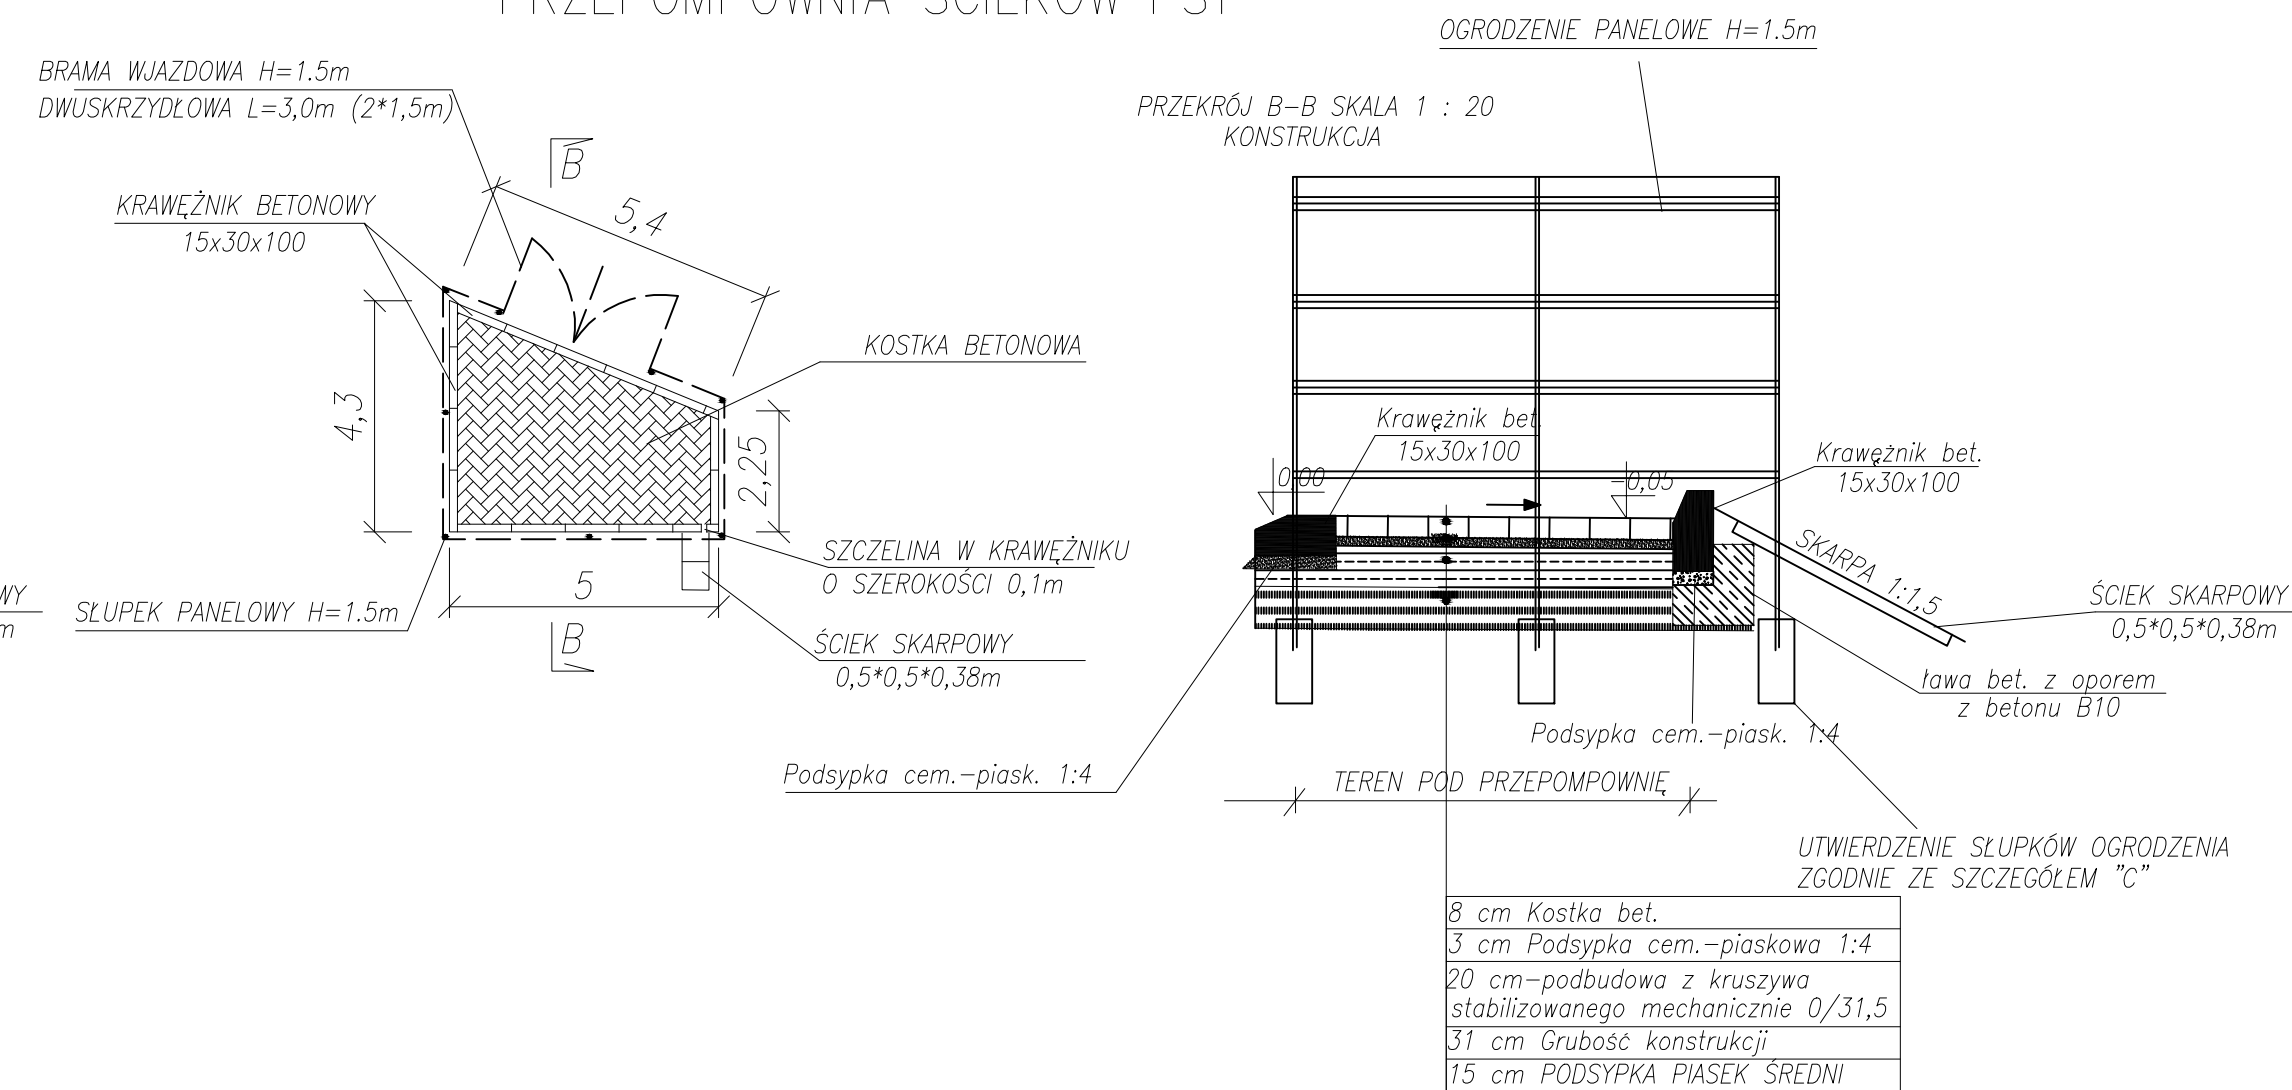


SZCZEGÓŁ "B" SZCZEGÓŁ "A"

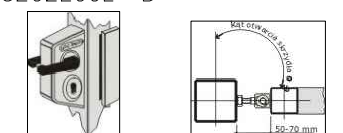


KOMPLETNE PRZESŁO OGRODZENIA PANELOWEGO MOCOWANIE PANELI DO SŁUPKÓW

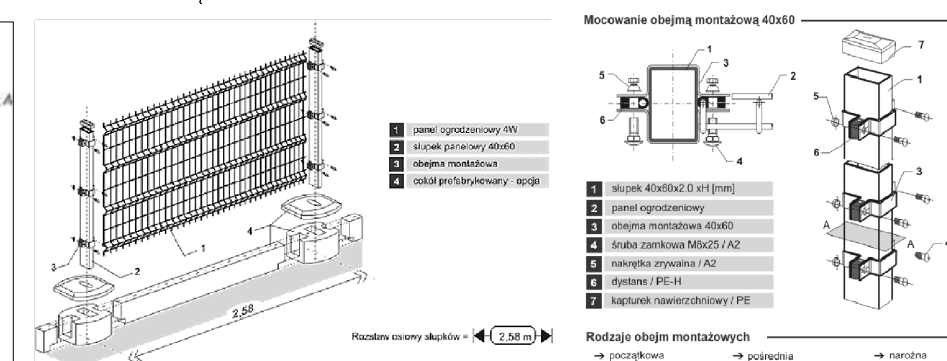

UTWIERDZENIE SŁUPKÓW OGRODZENIA SZCZEGÓŁ "C"

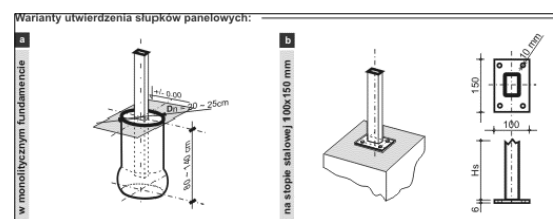


## ELEMENTY SKŁADOWE PODMÓRÓWK

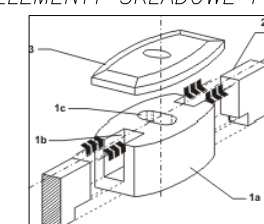

1. STOPA NOŚNA, W FORMIE GRANIASŁUPKA Z WPUSTAMI NA PŁYTY COKŁOWE (1A) I GNAZDEM MONTAŻOWYM (1B), GWARANTUJĄCYM MONOLITYCZNE POŁĄCZENIE SŁUPKA PRZESŁOWEGO ZE STOPĄ NOŚNĄ;
2. PŁYTA COKŁOWA – WYPEŁNIENIE PRZESŁOWE, ELEMENT ZBROJONY;
3. POKRYWA STOPY, ZWIĘCZENIE GÓRNE STOPY TRWAŁE ZESPOŁONE ELASTYCZNYM MROZOODPORNYM KLEJEM MONTAŻOWYM.

## SZCZEGÓŁ FURTK

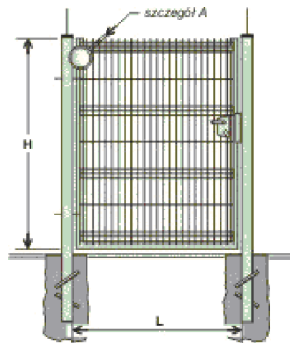

|   |   |   |                  |
|---|---|---|------------------|
|  <b>EKO-INSTAL</b><br>PRACOWNIA PROJEKTOWA |   | ul. Kazimierza Wielkiego 61, 66-400 Gorzów Wlkp.<br>tel. 95 717 10 70 fax. 95 717 23 21<br>NIP 596146792 REGON 080009361<br>email : biuro@eko-instal.biz www. eko-instal.biz |                  |
| OBIEKT   | KANALIZACJA SANITARNA- CETUN-ROSOCZA-POLANÓW<br>GMINA POLANÓW   |   |                  |
| NAZWA<br>OPRACOWANIA   | 8/44,8,9/7,4,20/1,8/17,7/17,13,8/21,12/1,1,15/1,3/1,3/2-OBREB CETUN<br>408/1,164,116,115,112/1,108,65,1,19/3,99/4,65/2,1,76,75,74,73,77,72,<br>380,379,12/3,18,9/3,179,20,178,362/4,5/11,19,16-OBREB ROSOCZA<br>362/2,362/1,212,56/7-OBREB WIEIĘZNO,104/14-OBREB 4 POLANÓW |   |                  |
| ADRES OBIEKTU<br>BUDOWLANEGO                                                                                                  | PROJEKT BUDOWLANI KANALIZACJI SANITARNEJ CETUN-ROSOCZA-POLANÓW<br>GMINA POLANÓW.   |   |                  |
| INWESTOR   | Gmina Polanów<br>ul. Wolności 4, 76-010 Polanów   |   |                  |
| BRANŻA   | DROGOWA   |   |                  |
| PROJEKTANT   | mgr inż. Filip Walczak<br>Upr. projekt. w specjaln.osci konstrukcyjno-budowlanej<br>bez ograniczen nr 26/2002/Gw   |   |                  |
| SPRAWDZIŁ   | mgr inż. Tomasz Romankiewicz<br>Upr. projekt. w specjalności drogowej<br>bez ograniczen nr LB5/0074/PD02/11   |   |                  |
| ZAGOSPODAROWANIE TERENU PRZEMPOWNI<br>RZUT,PRZEKROJE                                                                          |   | DATA<br>25.03.2016   | SKALA<br>SCHEMAT |
|   |   |   | RYS. NR<br>40    |