



Rzut parteru - instalacja c.o i wentylacji mechanicznej

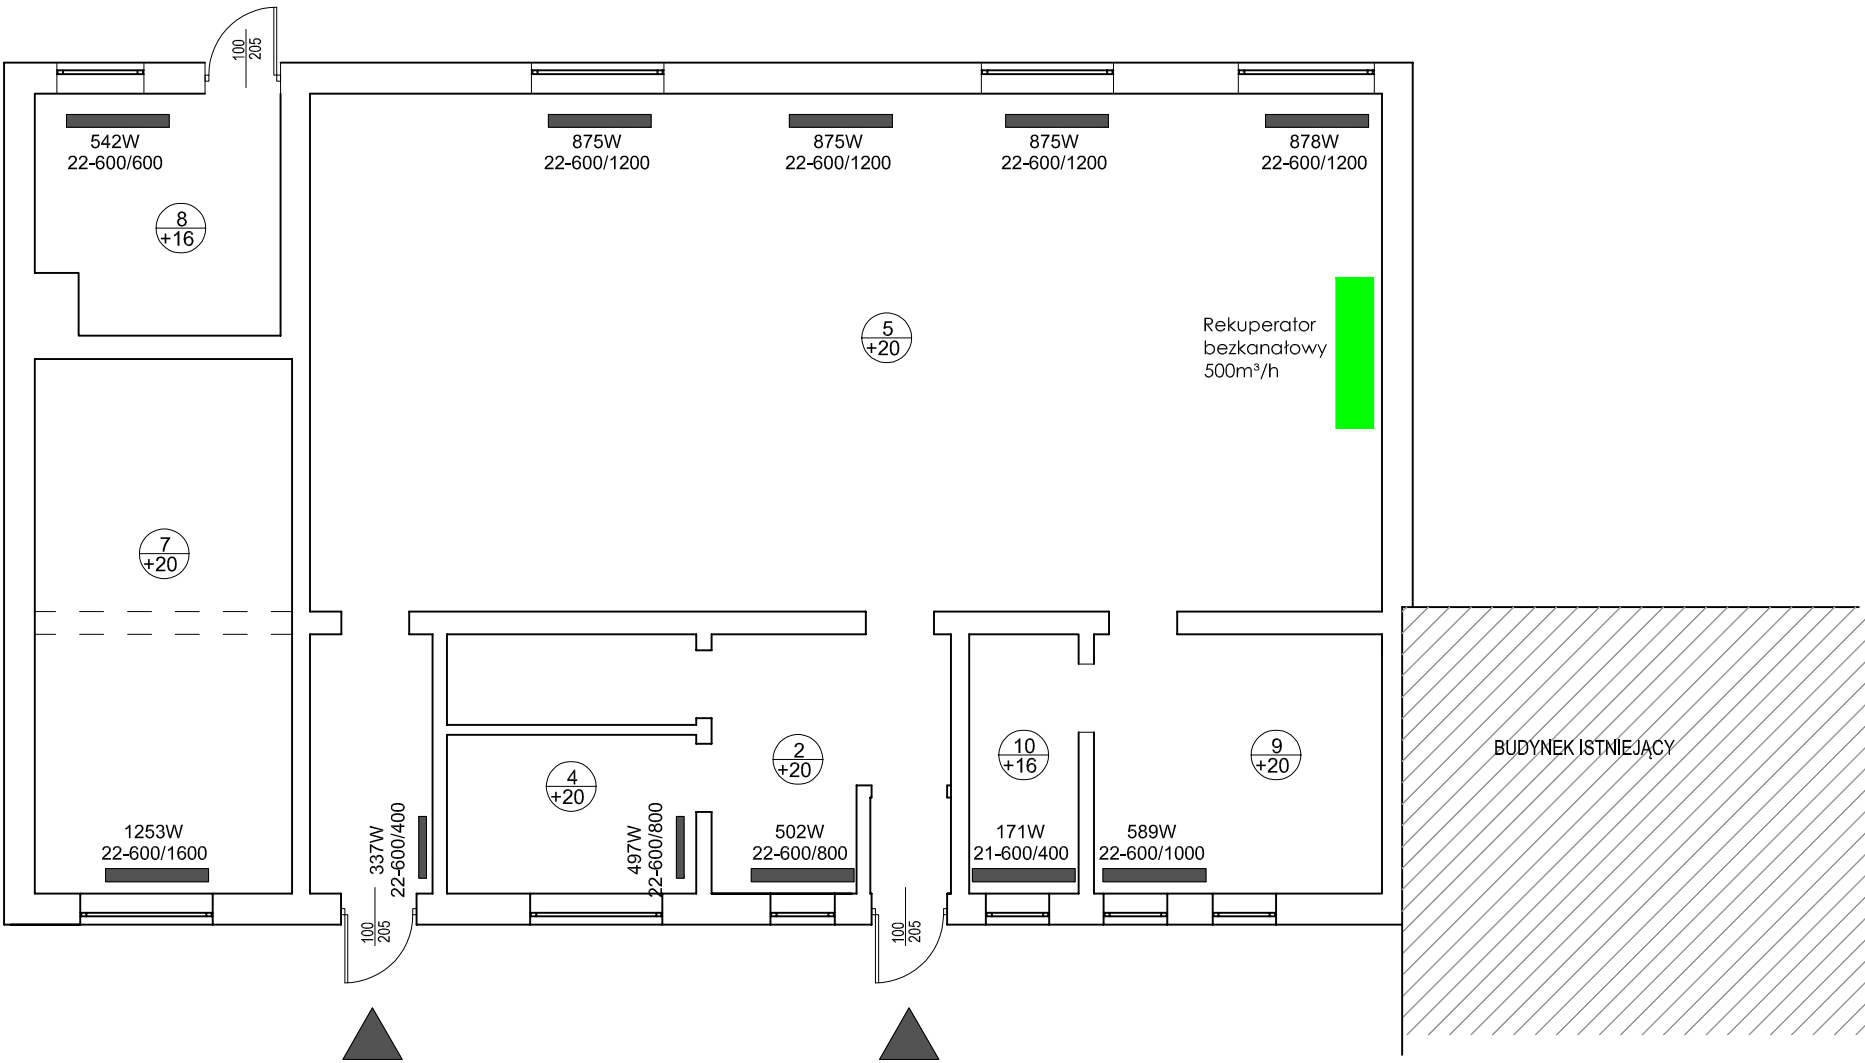

Termomodernizacja Świetlicy Wiejskiej – Bożenice 19, dz. nr 7/12 obr. Bożenica, Gmina Polanów					<div><div>DELTA</div><div>BIURO AUDYTORA ENERGETYCZNEGO</div><div></div></div>
Rzut parteru - instalacja c.o i wentylacji mechanicznej					
Inwestor: Gmina Polanów ul. Wolności 4, 76-010 Polanów					
Projektant:	inż. Ewa Horków	ZPNB-U.73427/22/98 ZAP/IS/3312/02		wrzesień 2024	75-411 Koszalin ul. Partyzantów 17 tel./fax: (094) 342 54 64 e-mail: biurodelta@wp.pl
Funkcja	Tytuł, Imię, nazwisko	Nr uprawnień	Podpis	Rys. 1	

75-411 Koszalin
ul. Partyzantów 17
tel./fax: (094) 342 54 64
e-mail: biurodelta@wp.pl