


ELEWACJA POŁUDNIOWA PROJEKT 1:100

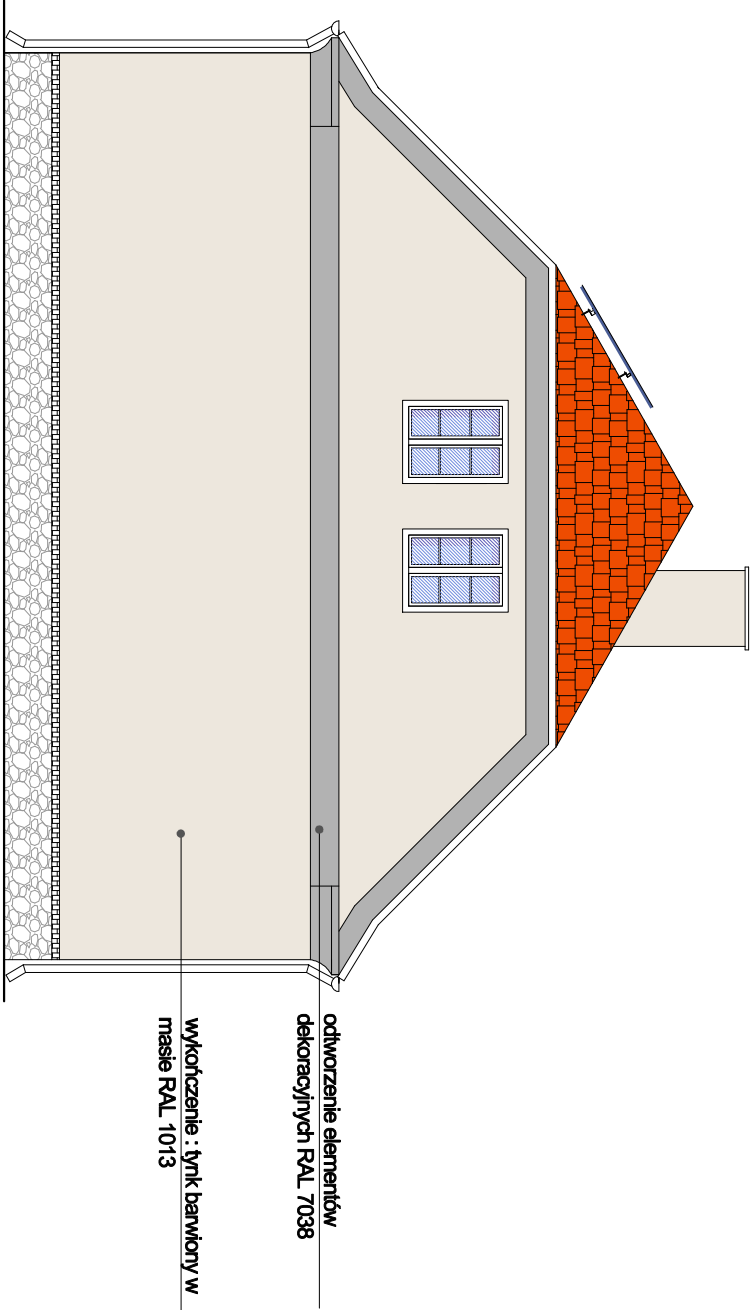


ELEWACJA PÓŁNOCNA PROJEKT 1:100

Temnomodernizacja Świecicy Wiejskiej –

Garbno 19, dz. nr 4/4 obr. Garbno ,Gmina Polanów

Elewacja północna, południowa- projekt kolorystyki

Inwestor:Gmina Polanów
ul. Wolności 4, 76-010 Polanów

Projektant:	mgr inż. arch. Milena Winnicka	269/LBOKK/2020		wrzesień 2024		
				Skala 1:100		
Funkcja	Tytuł, imię, nazwisko	Nr uprawnień	Podpis	Rys. 6		75-411 Koszalin ul. Partyzanów 17 tel./fax:(094) 342 54 64 e-mail:biurodelta@wp.pl

DELTA

BIURO AUDYTOWA ENERGETYCZNEGO

