



PRZEKRÓJ NORMALNY ODCINEK A
SKALA 1:25

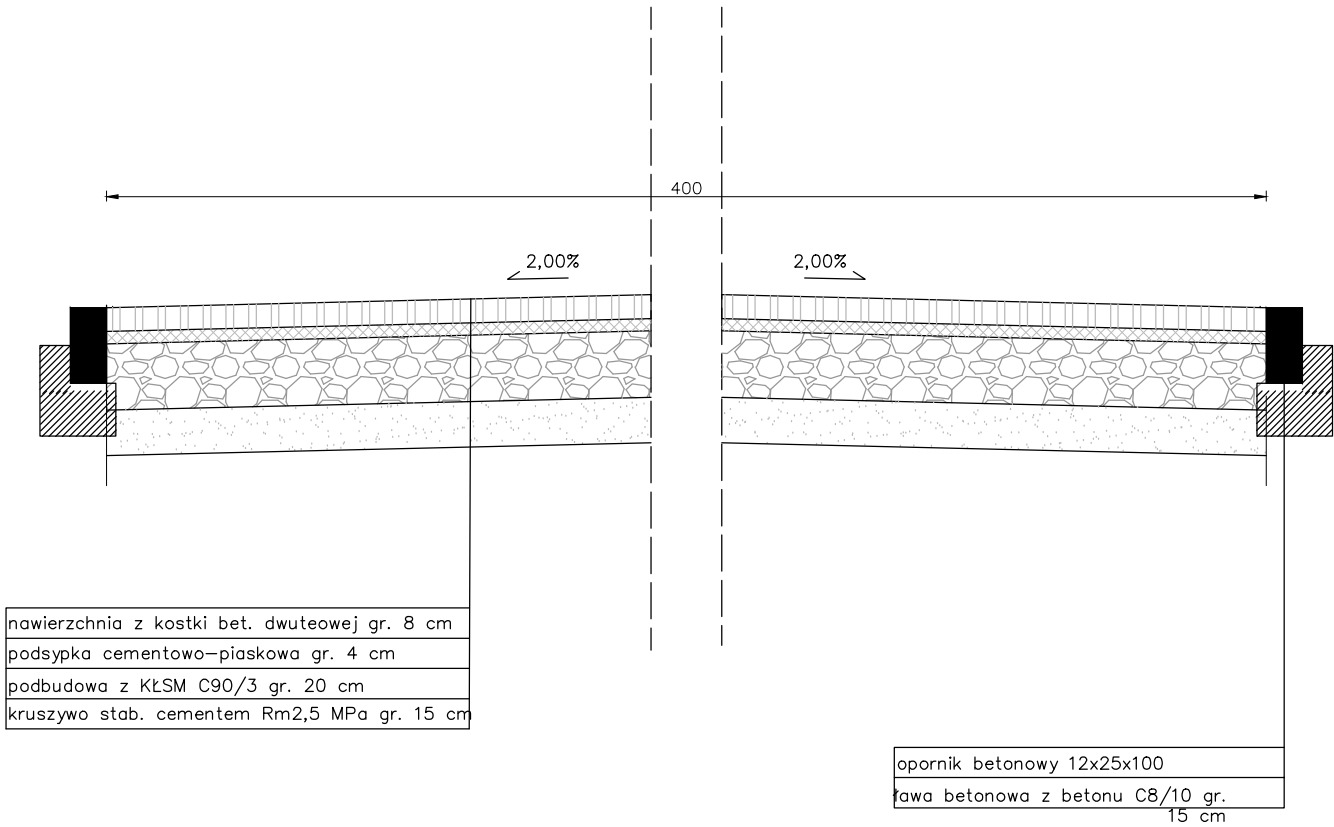

PRZEKRÓJ NORMALNY JEZDNI ODCINEK B

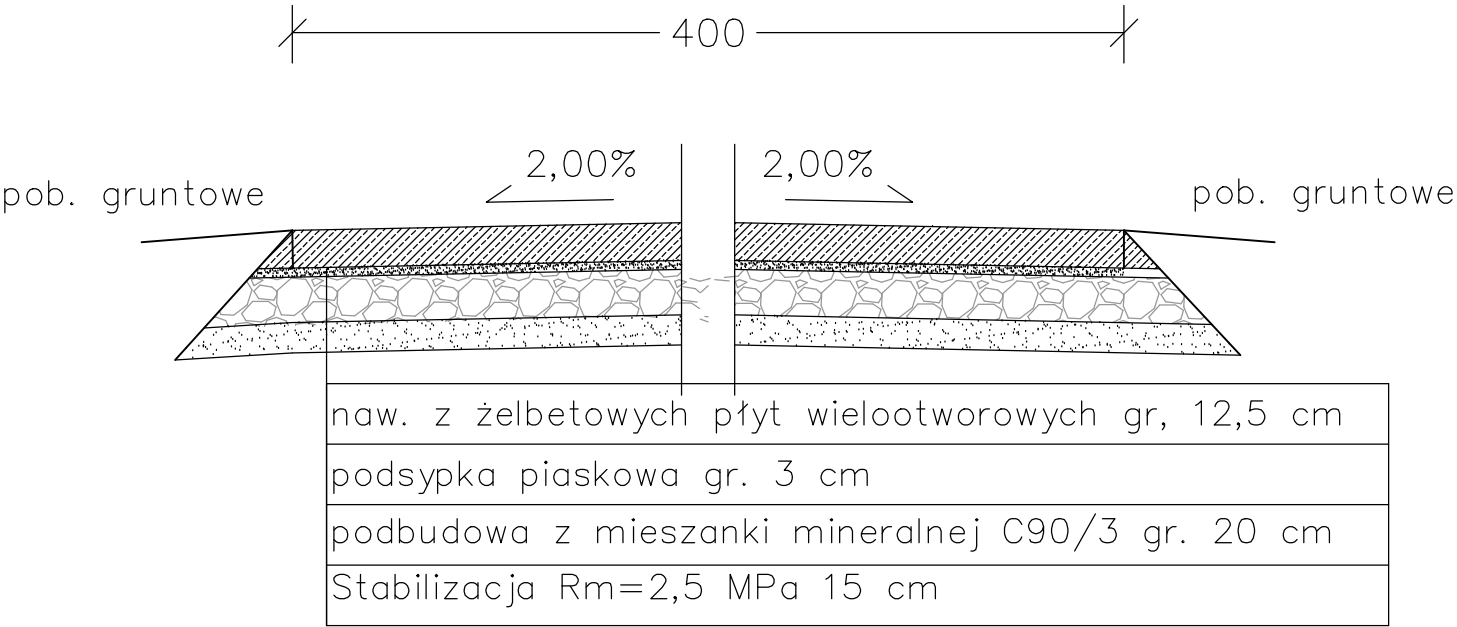

PRZEDMIOT PROJEKTU		NAZWA RYSUNKU	
Przebudowa dróg i remont parkingu na dz. nr 14, 55/12 i 55/20 w Bukowie Pol., gm. Polanów		Przekroje normalne	
		PROJEKTANT	
ADRES OBIEKTU BUDOWLANEGO		OPRACOWAŁ	
		BRANŻA	SKALA
NAZWA I ADRES INWESTORA		drogowa	1:25
Gmina Polanów Wolności 4, 76-010 Polanów		DATA	NR RYSUNKU
		listopad 2022	3.1