



PRZEKRÓJ NORMALNY A-A

SKALA 1:25

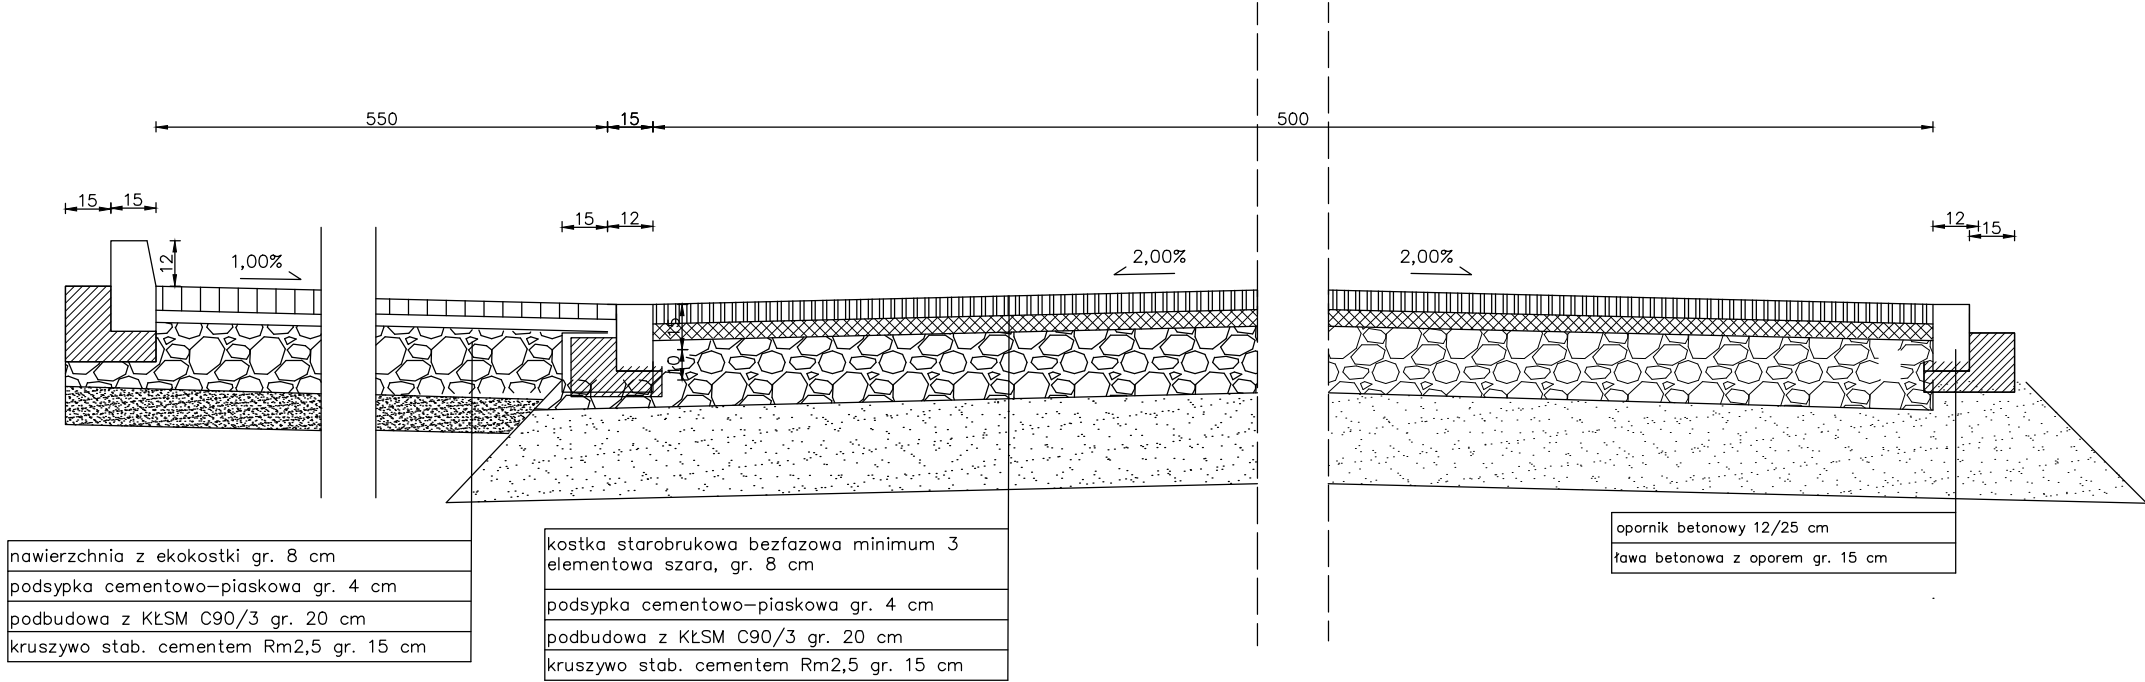

PRZEKRÓJ CHODNIKA

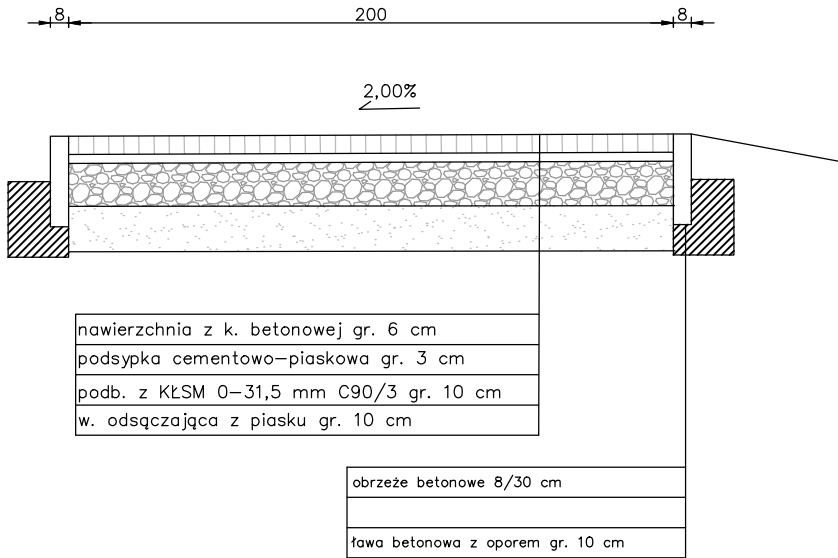

PRZEDMIOT PROJEKTU Przebudowa dróg i remont parkingu na dz. nr 14, 55/12 i 55/20 w Bukowie Pol., gm. Polanów	NAZWA RYSUNKU	
	Przekroje normalne	
	PROJEKTANT	
ADRES OBIEKTU BUDOWLANEGO	OPRACOWAŁ	
NAZWA I ADRES INWESTORA Gmina Polanów Wolności 4, 76-010 Polanów	BRANŻA	SKALA
	drogowa	1:25
	DATA	NR RYSUNKU
	listopad 2022	3.2