


1c

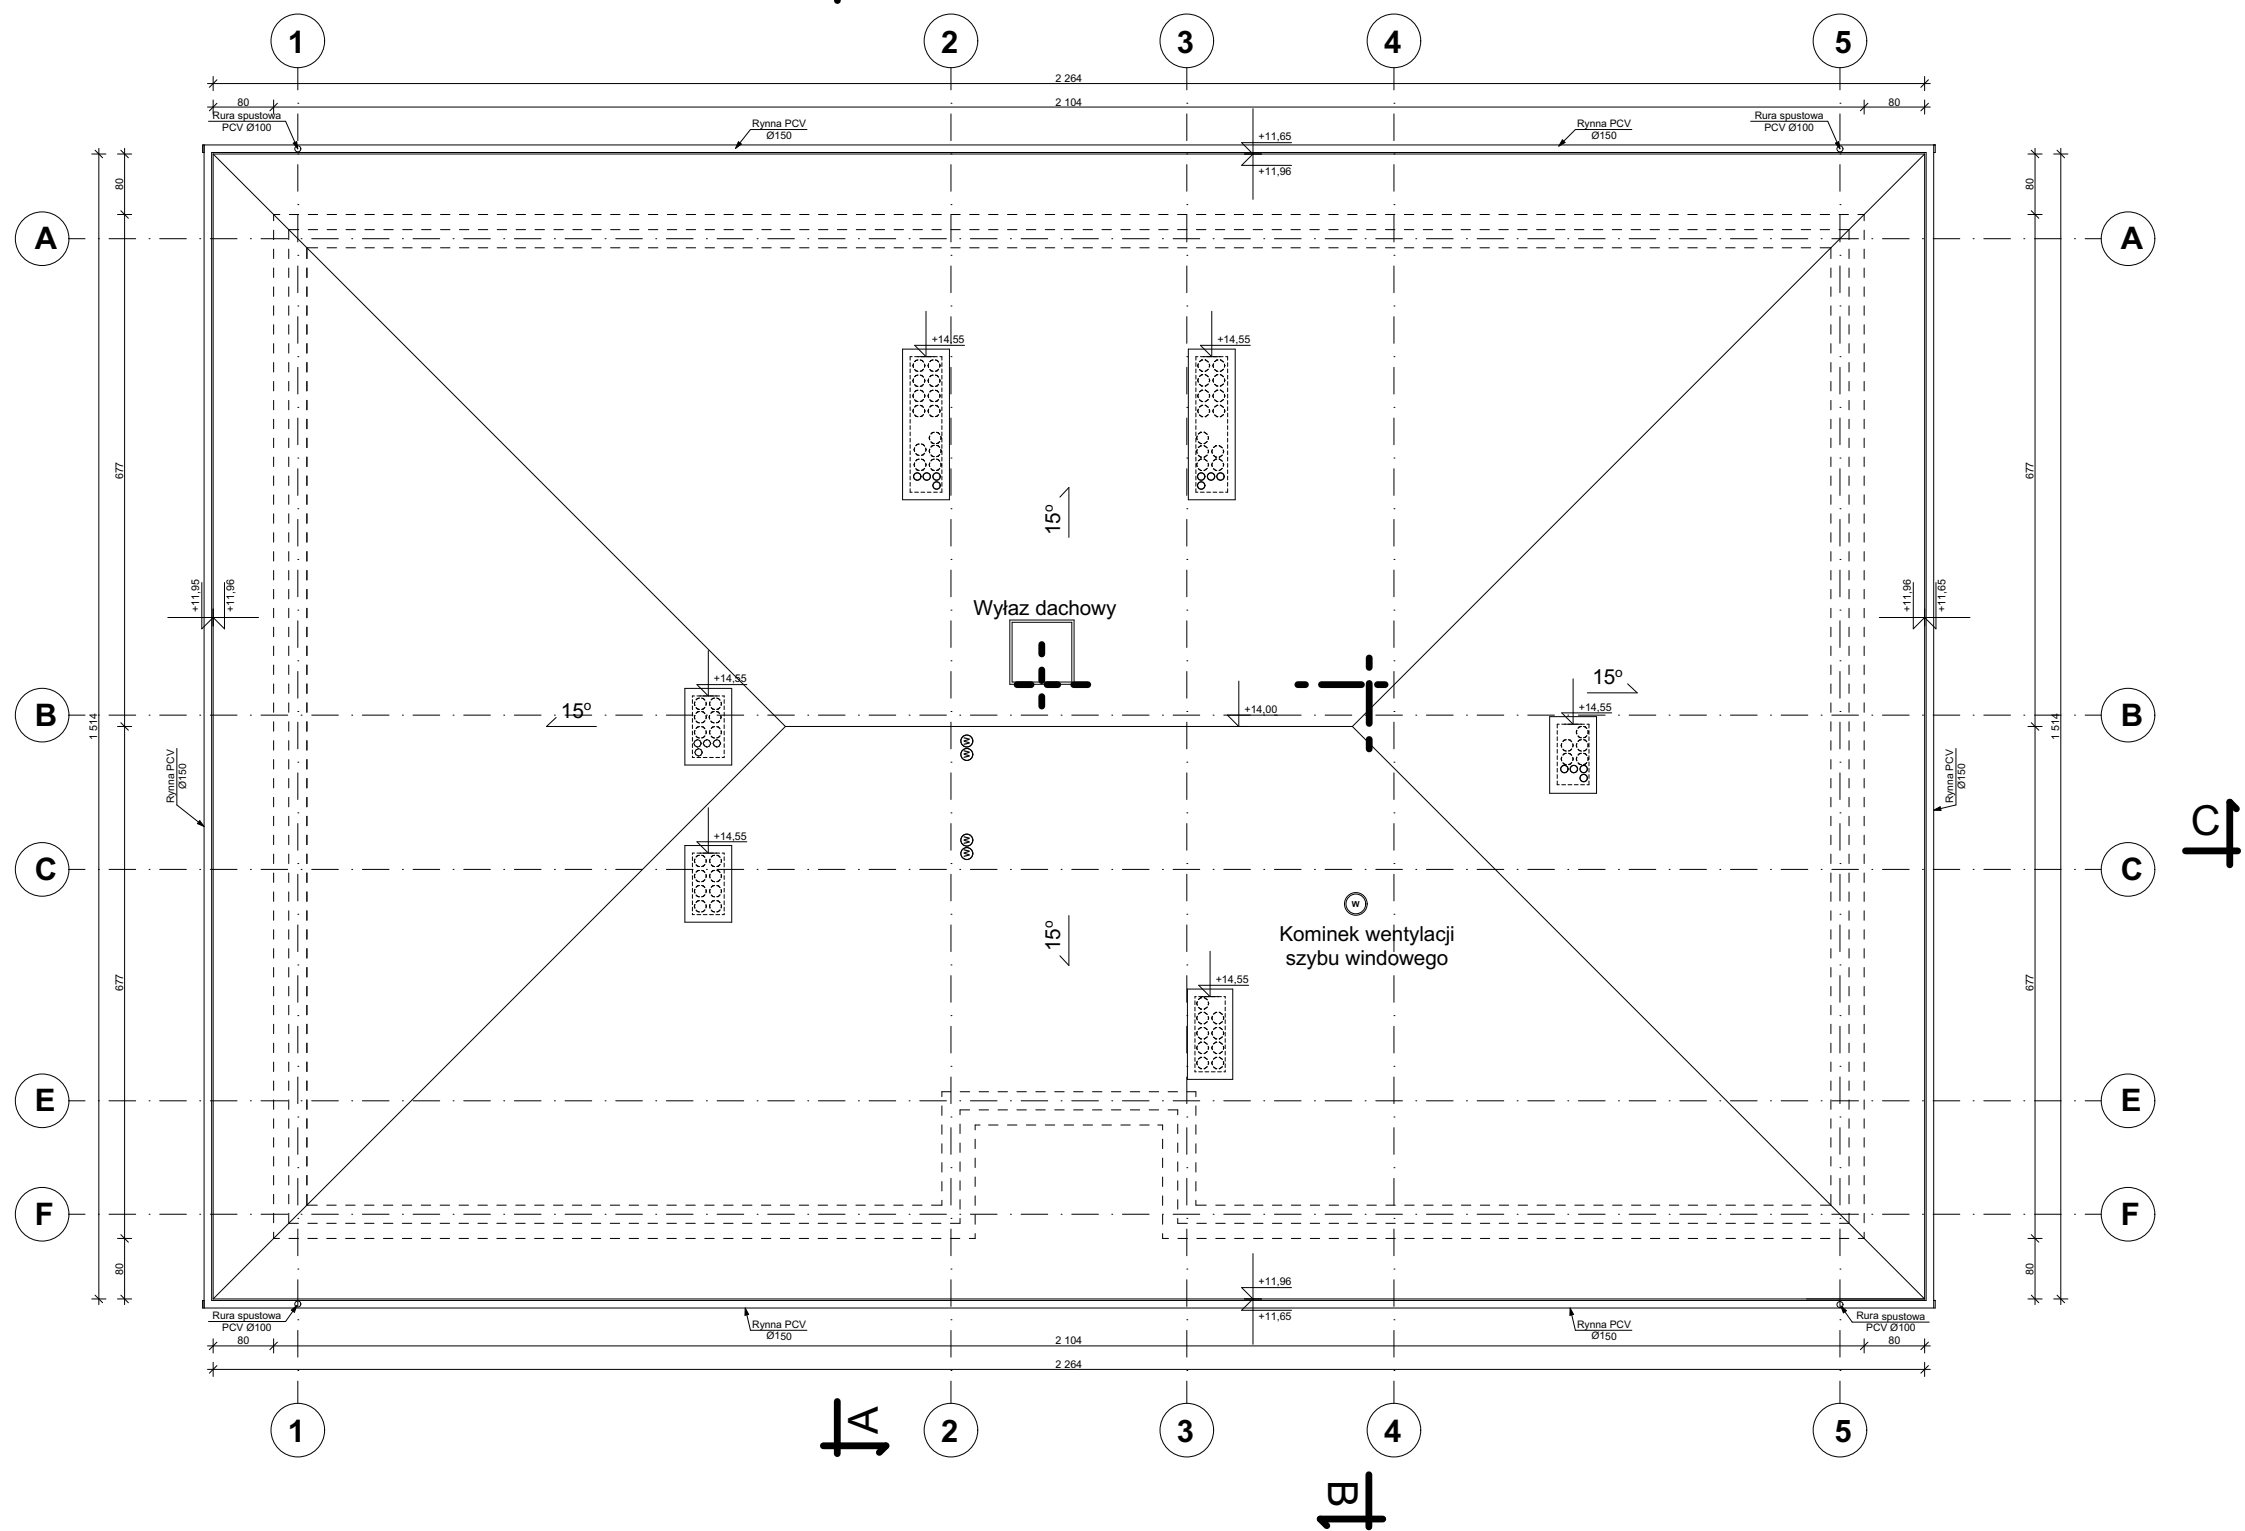

1c

1b

|                   |  |   |  |  |  |   |  |   |  |
|-------------------|--|---|--|--|--|---|--|---|--|
| Nazwa obiektu     |  | Budynek mieszkalny wielorodzinny NR 4                                                                       |  |  |  | Nr rys.                                                                                            |  | AM4/7   |  |
| Przedmiot (tytuł) |  | Rzut dachu                                                                                                  |  |  |  | Projektant                                                                                         |  | mgr inż. arch. Mikołaj Krajewski<br>upr. nr. A/PB/8300/153/83<br>do projektowania w specjalności architektonicznej bez ograniczeń |  |
|                   |  |   |  |  |  | Sprawdził                                                                                          |  | mgr inż. arch. Jan Drzazga<br>upr. nr. A/PB/8300/240/83<br>do projektowania w specjalności architektonicznej bez ograniczeń       |  |
| Adres:            |  | woj. ZACHODNIOPOMORSKIE,<br>powiat KOSZALIŃSKI, gmina POLANÓW,<br>obręb ewidencyjny 0002, działka nr 11/66. |  |  |  | Data                                                                                               |  | 09.2022r.   |  |
|                   |  |   |  |  |  | Skala                                                                                              |  | 1:100   |  |
|                   |  |   |  |  |  | Branża                                                                                             |  | Architektura   |  |
| Inwestor          |  | Gmina Polanów<br>ul. Wolności 4 76-010 Polanów                                                              |  |  |  | ATM Projektowanie<br>Anna i Tomasz Molenda Spółka Cywilna<br>ul. Zwycięstwa 40/70, 75-037 Koszalin |  |   |  |