


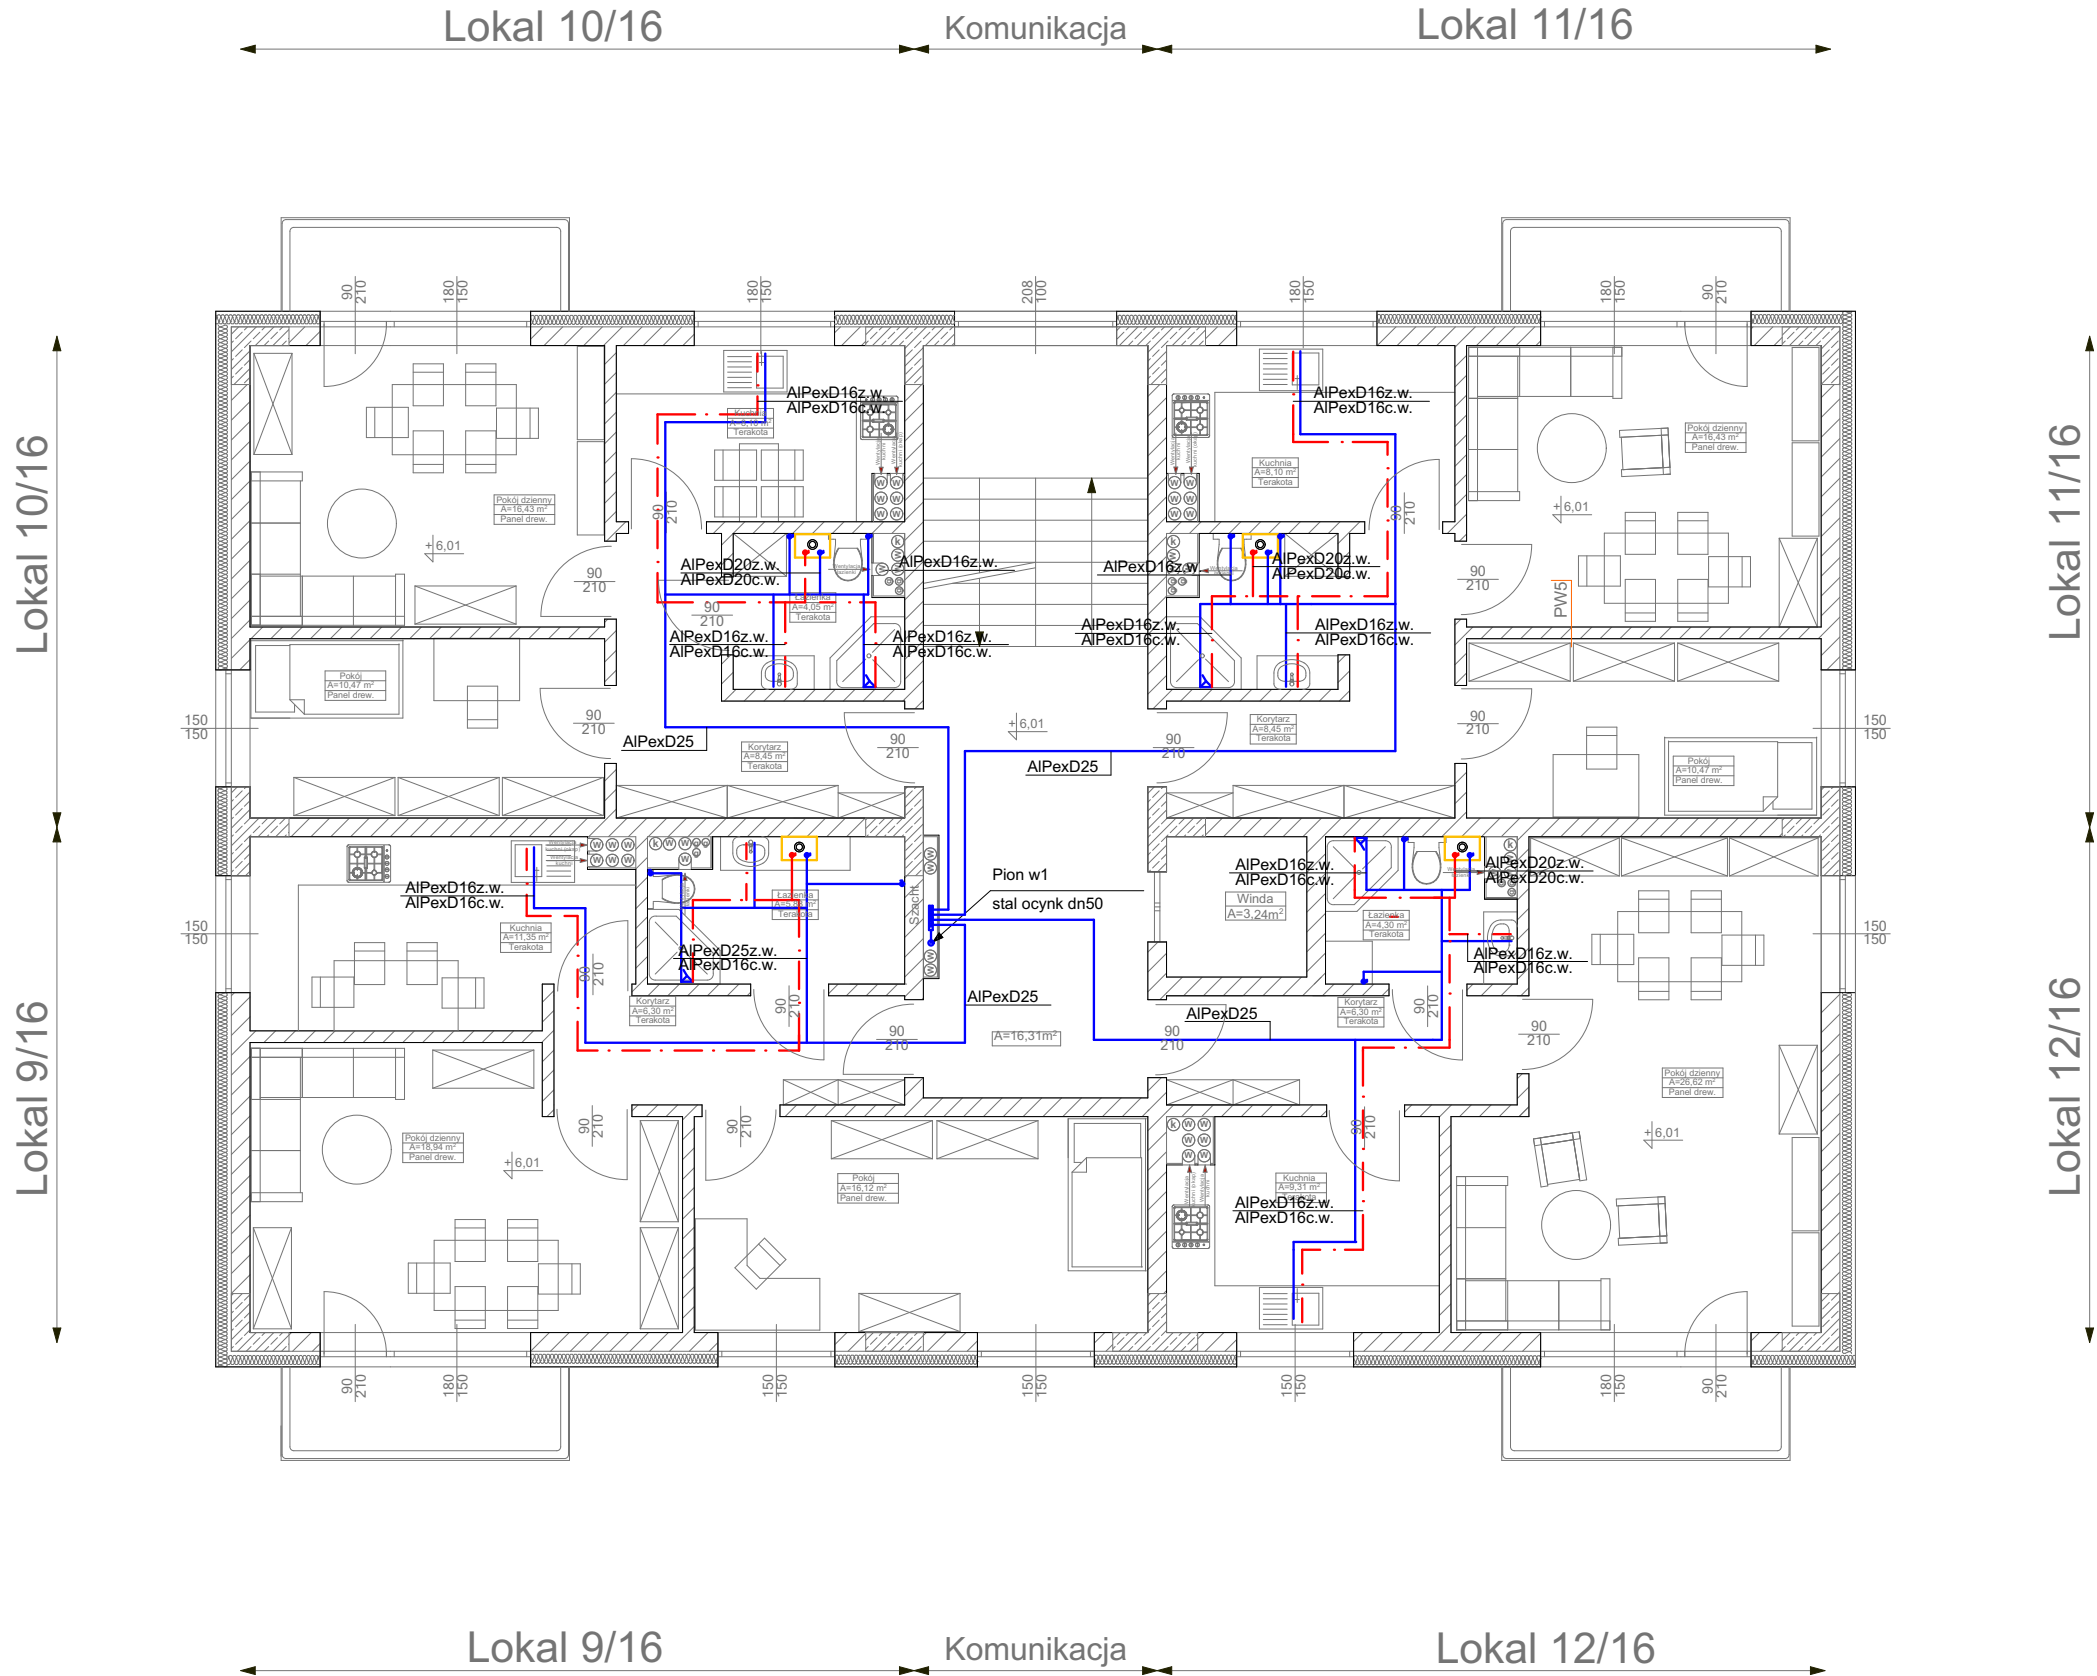

Legenda:

- instalacja wody użytkowej ciepłej
- instalacja wody użytkowej zimnej

Nazwa obiektu	Budynek mieszkalny wielorodzinny NR 4			Nr Rys.	IS4/10
Przedmiot (tytuł)	INSTALACJA WODY UŻYTKOWEJ - RZUT II PIĘTRA			Projektował:	mgr inż. Stefan Ciupak upr. nr. ZAP/0197/POOS/11 do projektowania bez ograniczeń w szczególności instalacyjnej w zakresie sieci, instalacji urządzeń cieplnych, wentylacyjnych, gazowych, wodociagowych i kanalizacyjnych
Adres:	woj. ZACHODNIOPOMORSKIE, powiat KOSZALIŃSKI, gmina POLANÓW, obręb ewidencyjny 0002, działka nr 11/66.			Sprawdził:	mgr inż. Katarzyna Anna Ciupak upr. nr. ZAP/0089/POOS/13 do projektowania bez ograniczeń w szczególności instalacyjnej w zakresie sieci, instalacji urządzeń cieplnych, wentylacyjnych, gazowych, wodociagowych i kanalizacyjnych
Investor	Gmina Polanów ul. Wolności 4 76-010 Polanów			Data	09.2022r.
				Skala	1:100
				Branża	Instalacje Sanitarne
					ATM Projektowanie Anna i Tomasz Molenda Spółka Cywilna ul. Zwycięstwa 40/70, 75-037 Koszalin